



STAVEBNÍ ŘEŠENÍ

POHLED BOČNÍ

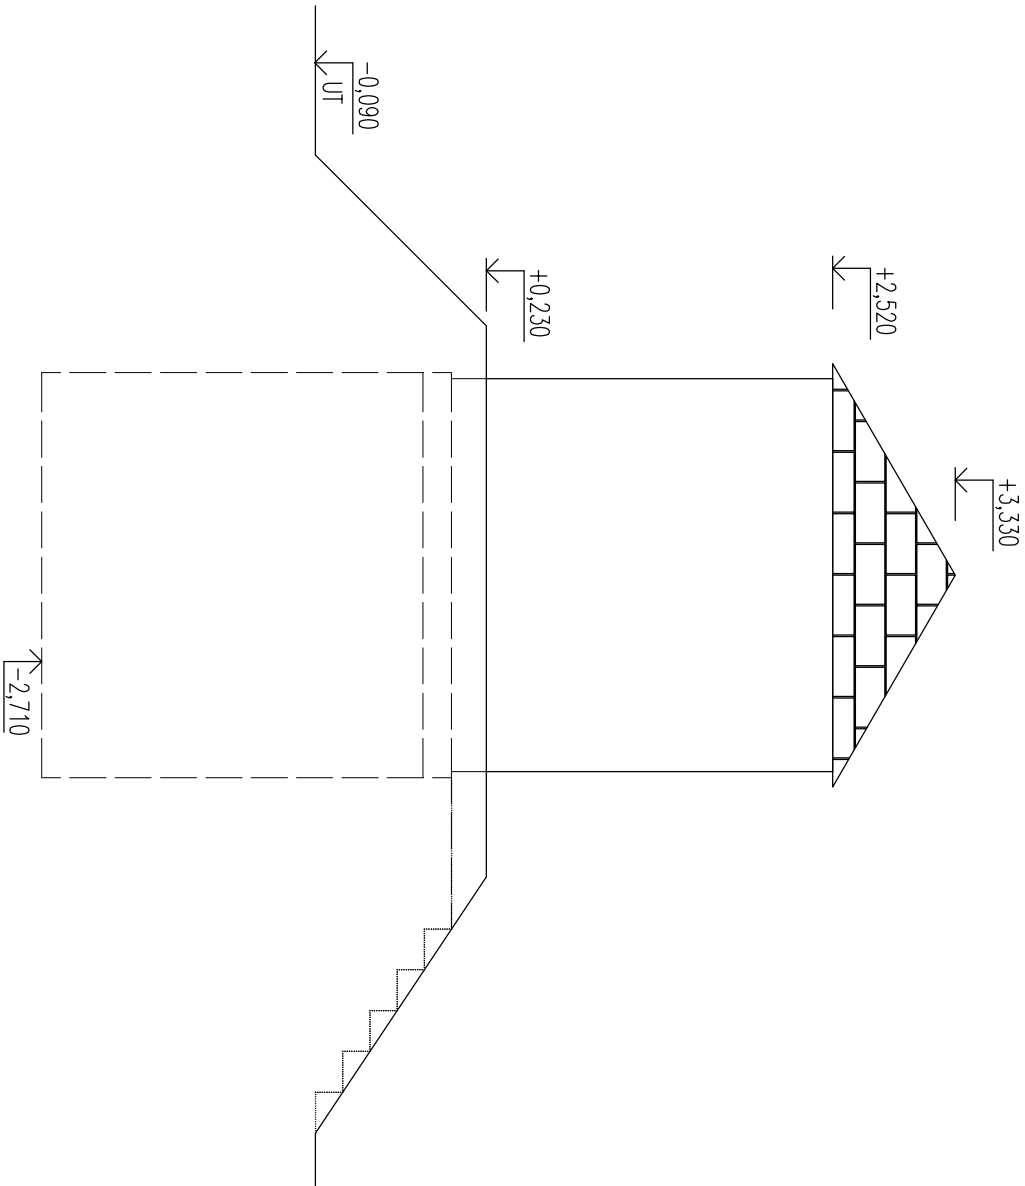

POHLED ČELNÍ

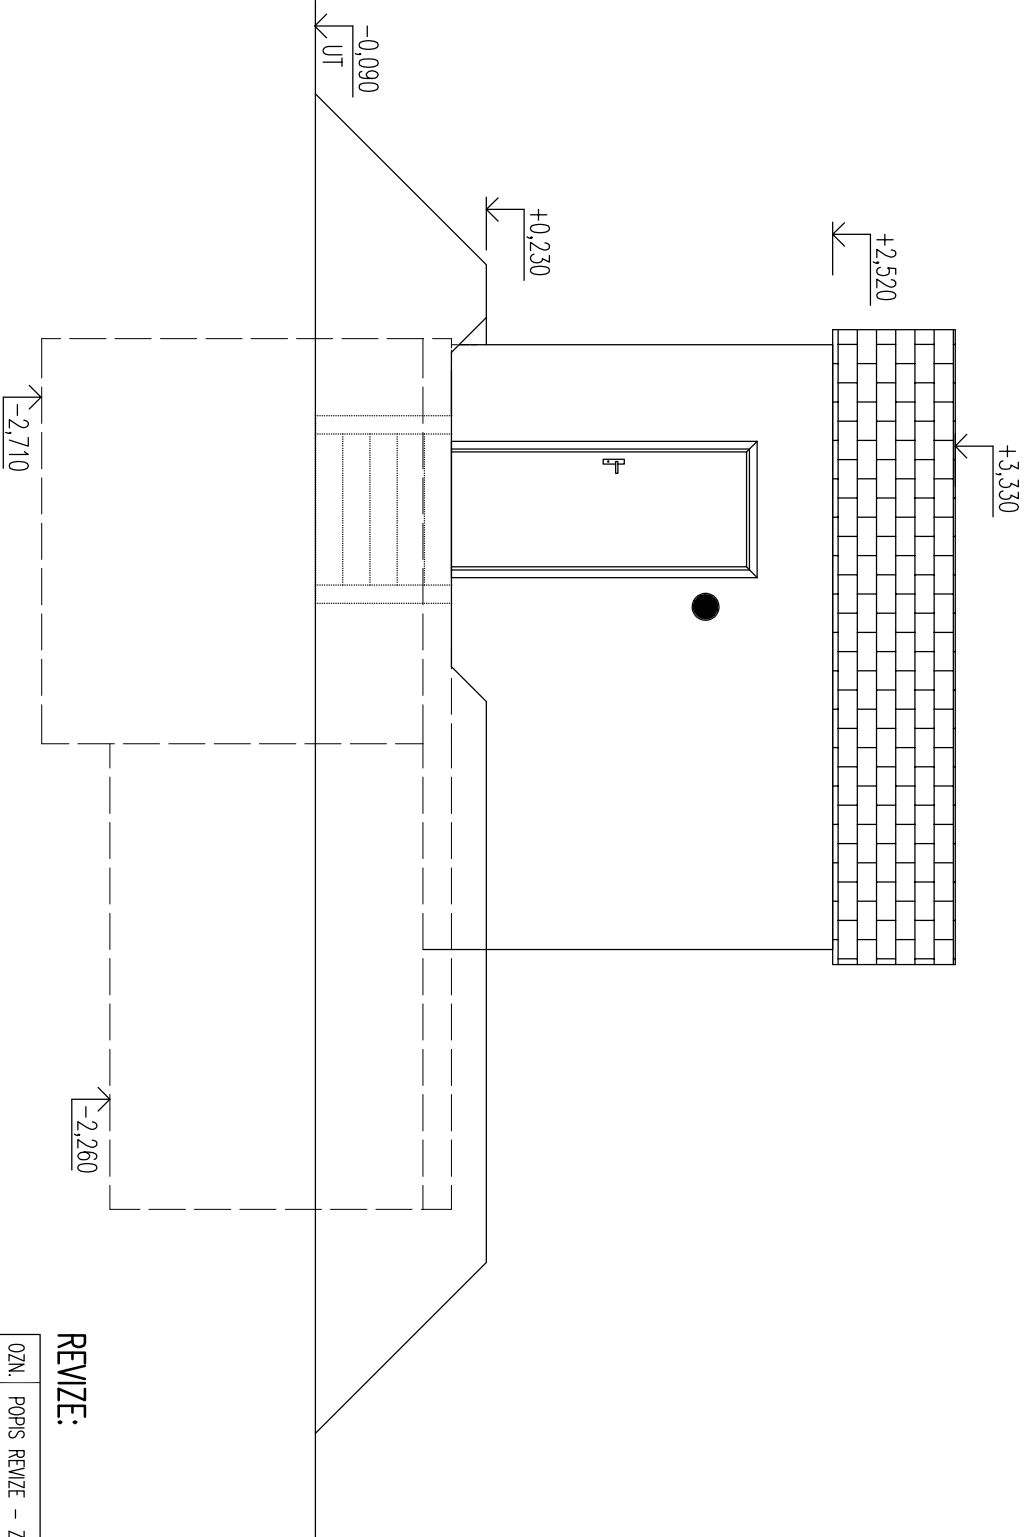

REVIZE:

OZN.	POPIS REVIZE - ZMĚNY
---	-

AKCE RAZ_AKCE		PREFA BRNO a.s.	
OBJEKT VODOJEM 1x10 m3			
VYPRACOVAL: Ing. TOMAŠ KUČERA			
PROJEKTANT: Ing. TOMAŠ KUČERA			
ZODP. PROJEKTANT: RAZ_KON			
TYP PRVKU (VÝKRESU) RAZ_TYP		NÁZEV PRVKU RAZ_NAZ	
DATUM RAZ_DAT		MĚŘÍTKO RAZ_MER	
ČÍSLO VÝKRESU RAZ_CWK		TVAR - VÝZTUŽ RAZ_VK	
ARCHIVAČNÍ ČÍSLO RAZ_PAR		REVIZE VÝKRESU RAZ_REV	