



TECHNOLOGICKÉ VYBAVENÍ

ŘEZ A-A'

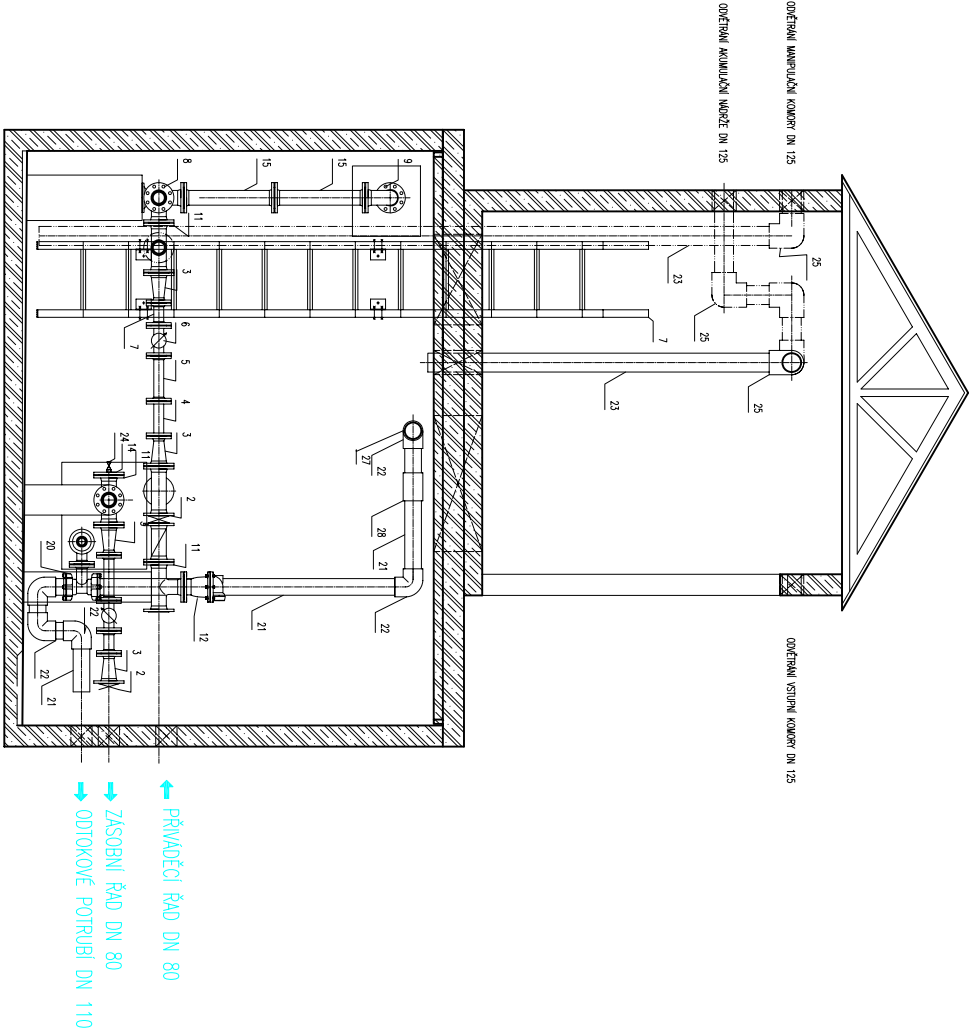

→ PŘÍVADČÍ ŘÁD DN 80  
→ ZÁSOBNÍ ŘÁD DN 80  
→ ODTOKOVÉ POTRUBÍ DN 110

ŘEZ B-B'

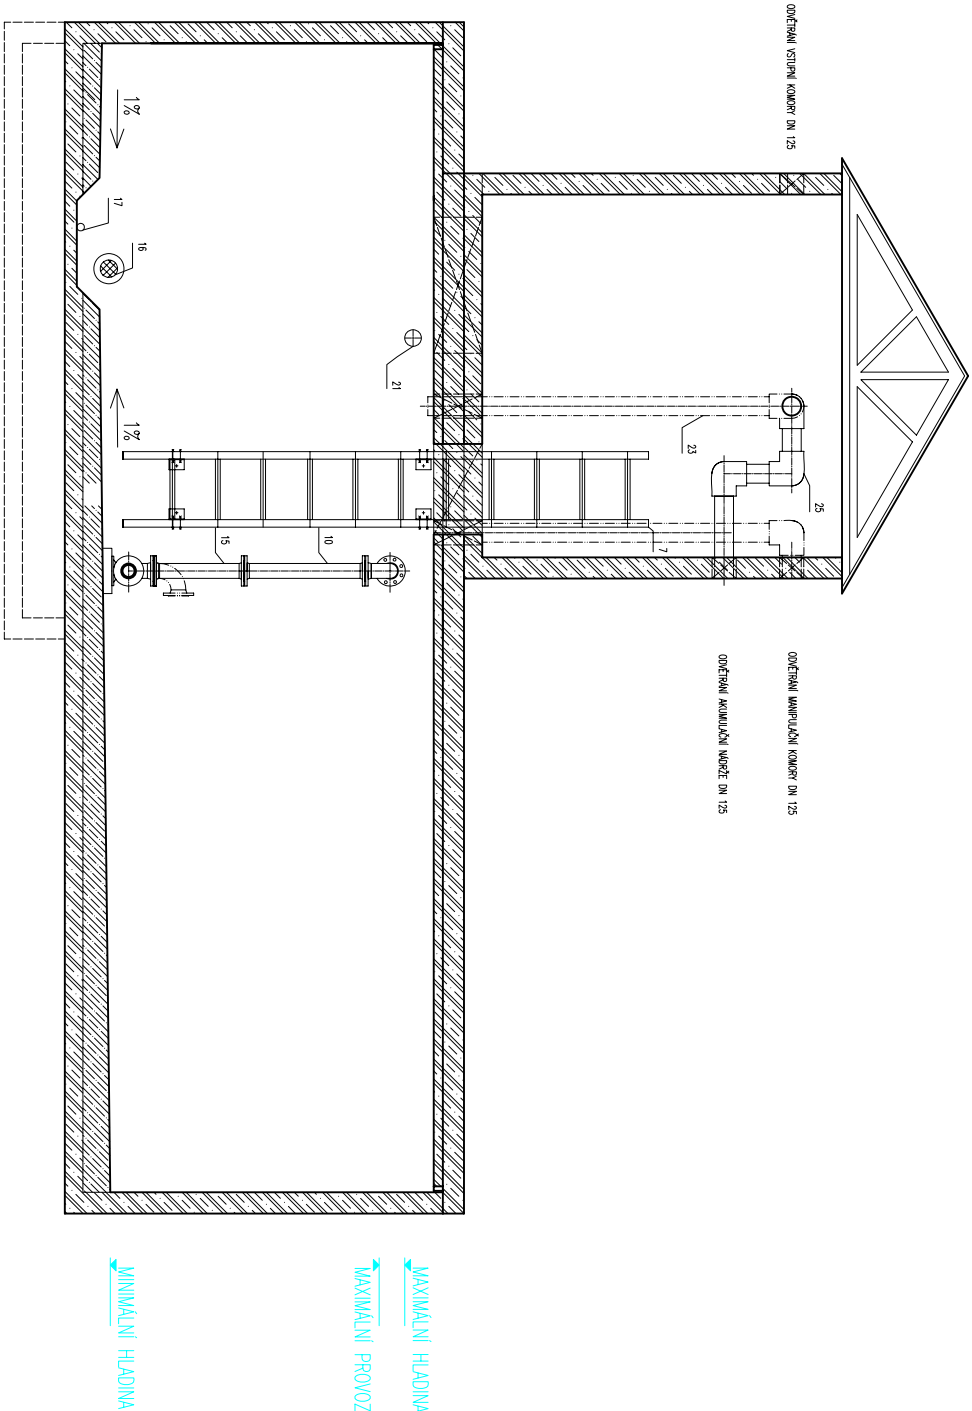

→ MAXIMÁLNÍ HLADINA  
→ MAXIMÁLNÍ PROVOZNI HLADINA

→ MINIMÁLNÍ HLADINA

REVIZE:

OZN.	POPIS REVIZE – ZMĚNY
---	---

AKCE: PREFA BRNO o.s. – RAZ\_AKCE

OBJEKT: VODOJEM 2x30 m3

VYPRACOVAL: Ing. TOMAŠ KUČERA

PROJEKTANT: Ing. TOMAŠ KUČERA

ZODP. PROJEKTANT: RAZ\_KON

TPP PRKU (VKRESU) NAZEY PRKU VDU060

RAZ\_TPP RAZ\_MER RAZ\_FORA44

ČÍSLO VKRESU TVAR – VÝZTUŽ

RAZ\_CVVK RAZ\_VVK

ARCHIVAČNÍ ČÍSLO REVIZE VKRESU

RAZ\_PAR RAZ\_REV