


STAVEBNÍ ŘEŠENÍ


PŮDORYS 1. NP

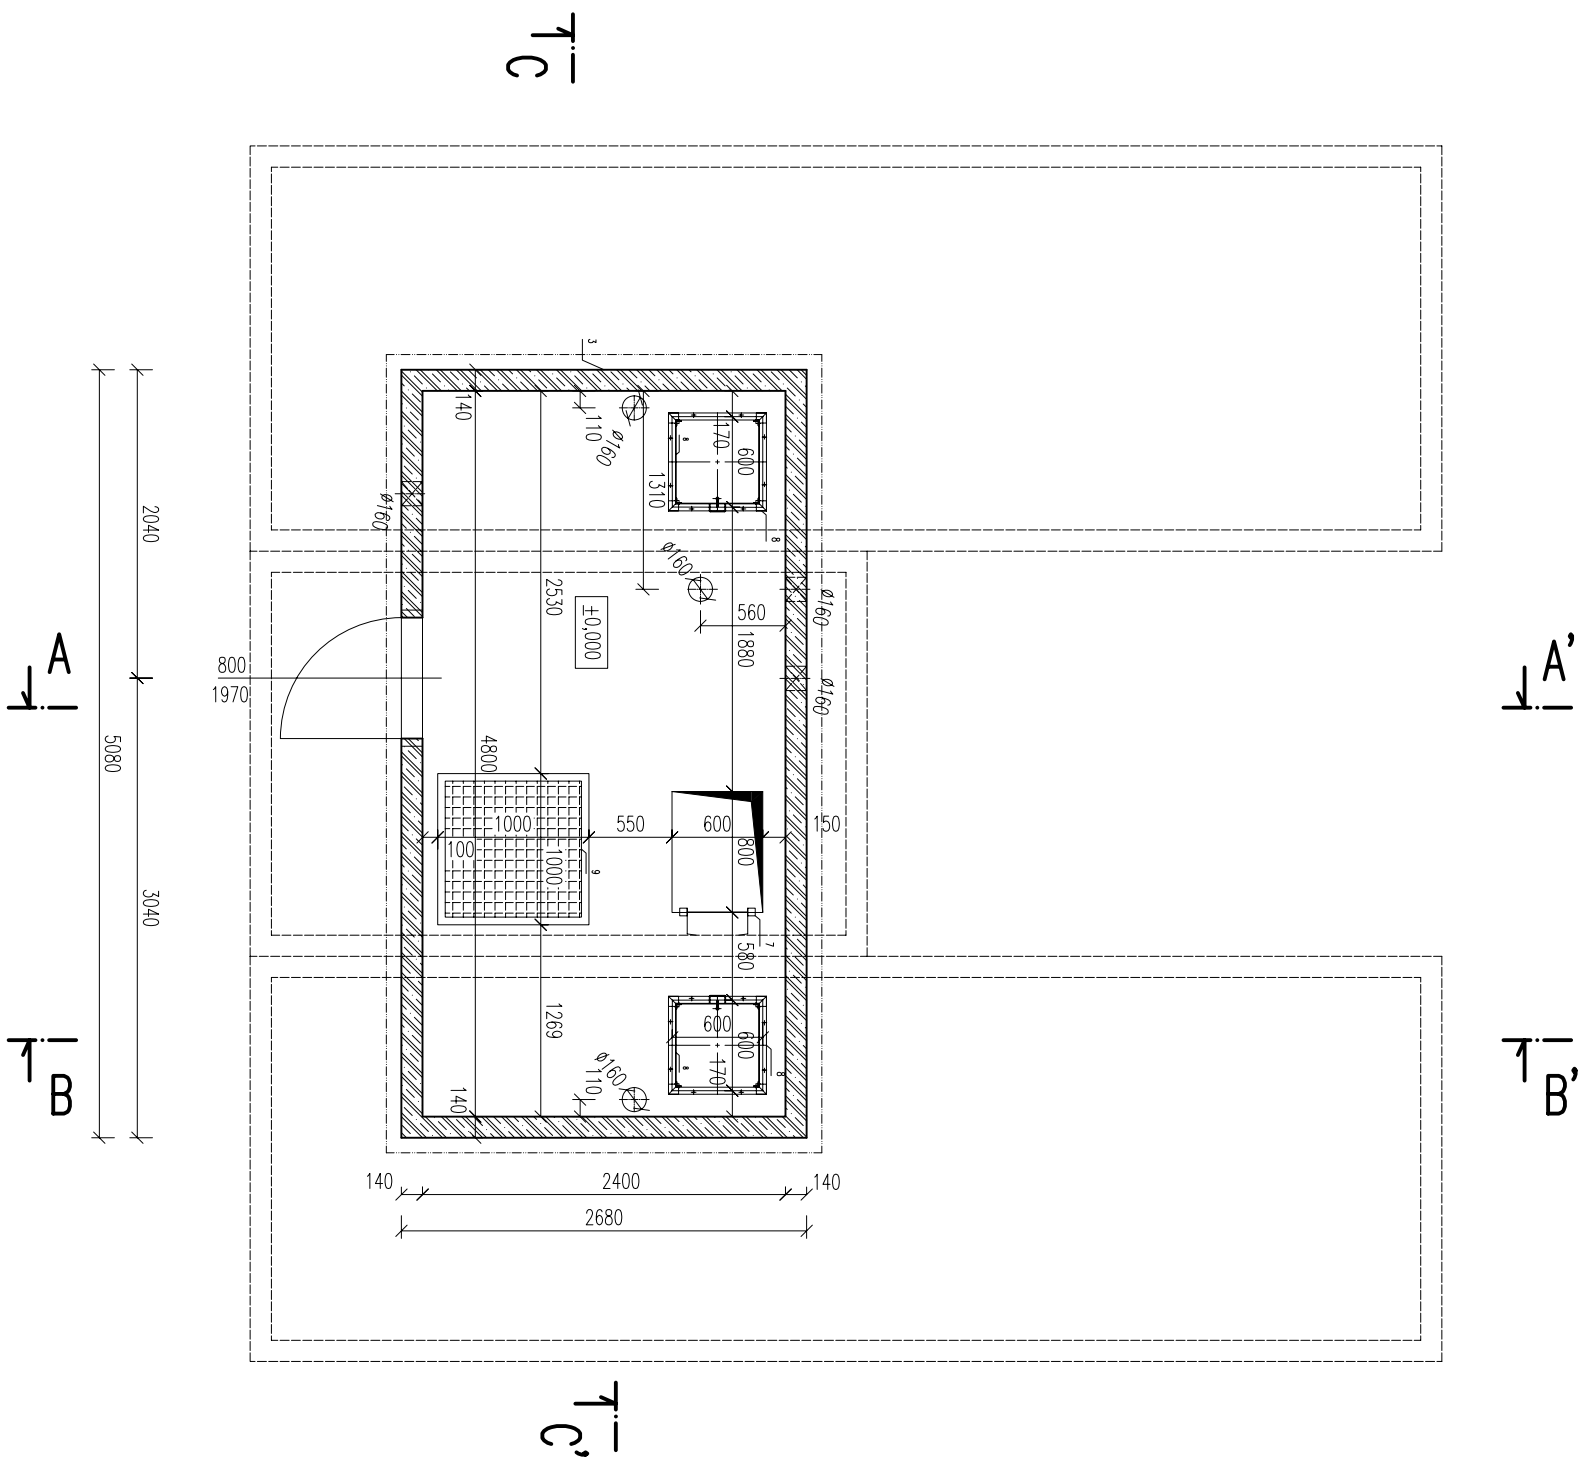

POL.	OZNAČENÍ	POPS
1	PNO 240/760/238/14 BZP	BETONOVÁ PREFABRIKOVANÁ MADŘ
2	PNO 240/380/278/14 BZP	BETONOVÁ PREFABRIKOVANÁ MADŘ
3	PNO 240/480/238/14 BZP	BETONOVÁ PREFABRIKOVANÁ MADŘ
4	PNO 240/580/20 ZDP – 14	BETONOVÁ PREFABRIKOVANÁ ZAKRYTÁ DESKA
5	PNO 240/380/20 ZDP – 14	BETONOVÁ PREFABRIKOVANÁ ZAKRYTÁ DESKA
6		OCELOVÉ VSTUPNÍ DVEŘE Š. 800 mm
7		KOMPOZITNÍ ŽEBŘÍK
8		KOMPOZITNÍ VODĚRENSÝ POKLOP
9		KOMPOZITNÍ POCHŮZNÝ ROŠT

02N.	POPIS REVIZE - ZMĚNY
---	-----

REVIZE:

AKCE  FALKA BIVVO U.S. RAZ_AKCE	
OBJEKT	
VODOJEM 2x30 m3	
VYPRACOVAT: Ing. TOMÁŠ KUČERA PROJEKTANT: Ing. TOMÁŠ KUČERA ZODP. PROJEKTANT: RAZ_KON	
TP PRUKU (VYKRESU) RAZ_TYP NAZEV PRUKU VDJ060	
DATUM RAZ_DATRAZ_ROK MĚŘÍTKO RAZ_MER FORMÁT RAZ_FORA44	
ČÍSLO VYKRESU RAZ_CYK TVAR - VYŽTUŽ RAZ_VVK	
ARCHIVAČNÍ ČÍSLO RAZ_PAR REVIZE VYKRESU RAZ_REV	