


STAVEBNÍ ŘEŠENÍ

LEGENDA


POL.	OZNAČENÍ	POPIS
1	PNO 240/760/238/14 BZP	BETONOVÁ PREFABRIKOVANÁ NÁDRŽ
2	PNO 240/380/278/14 BZP	BETONOVÁ PREFABRIKOVANÁ NÁDRŽ
3	PNO 240/480/238/14 BZP	BETONOVÁ PREFABRIKOVANÁ NÁDRŽ
4	PNO 240/580/20 ZDP – 14	BETONOVÁ PREFABRIKOVANÁ ZAKRTOVÁ DESKA
5	PNO 240/380/20 ZDP – 14	BETONOVÁ PREFABRIKOVANÁ ZAKRTOVÁ DESKA
6		OCELOVÉ VSTUPNÍ DVEŘE š. 800 mm
7		KOMPOZITNÍ ŽEBŘÍK
8		KOMPOZITNÍ VODÁRENSKÝ POKLOP
9		KOMPOZITNÍ POCHŮZNÝ ROŠT

ŘEZ A-A'

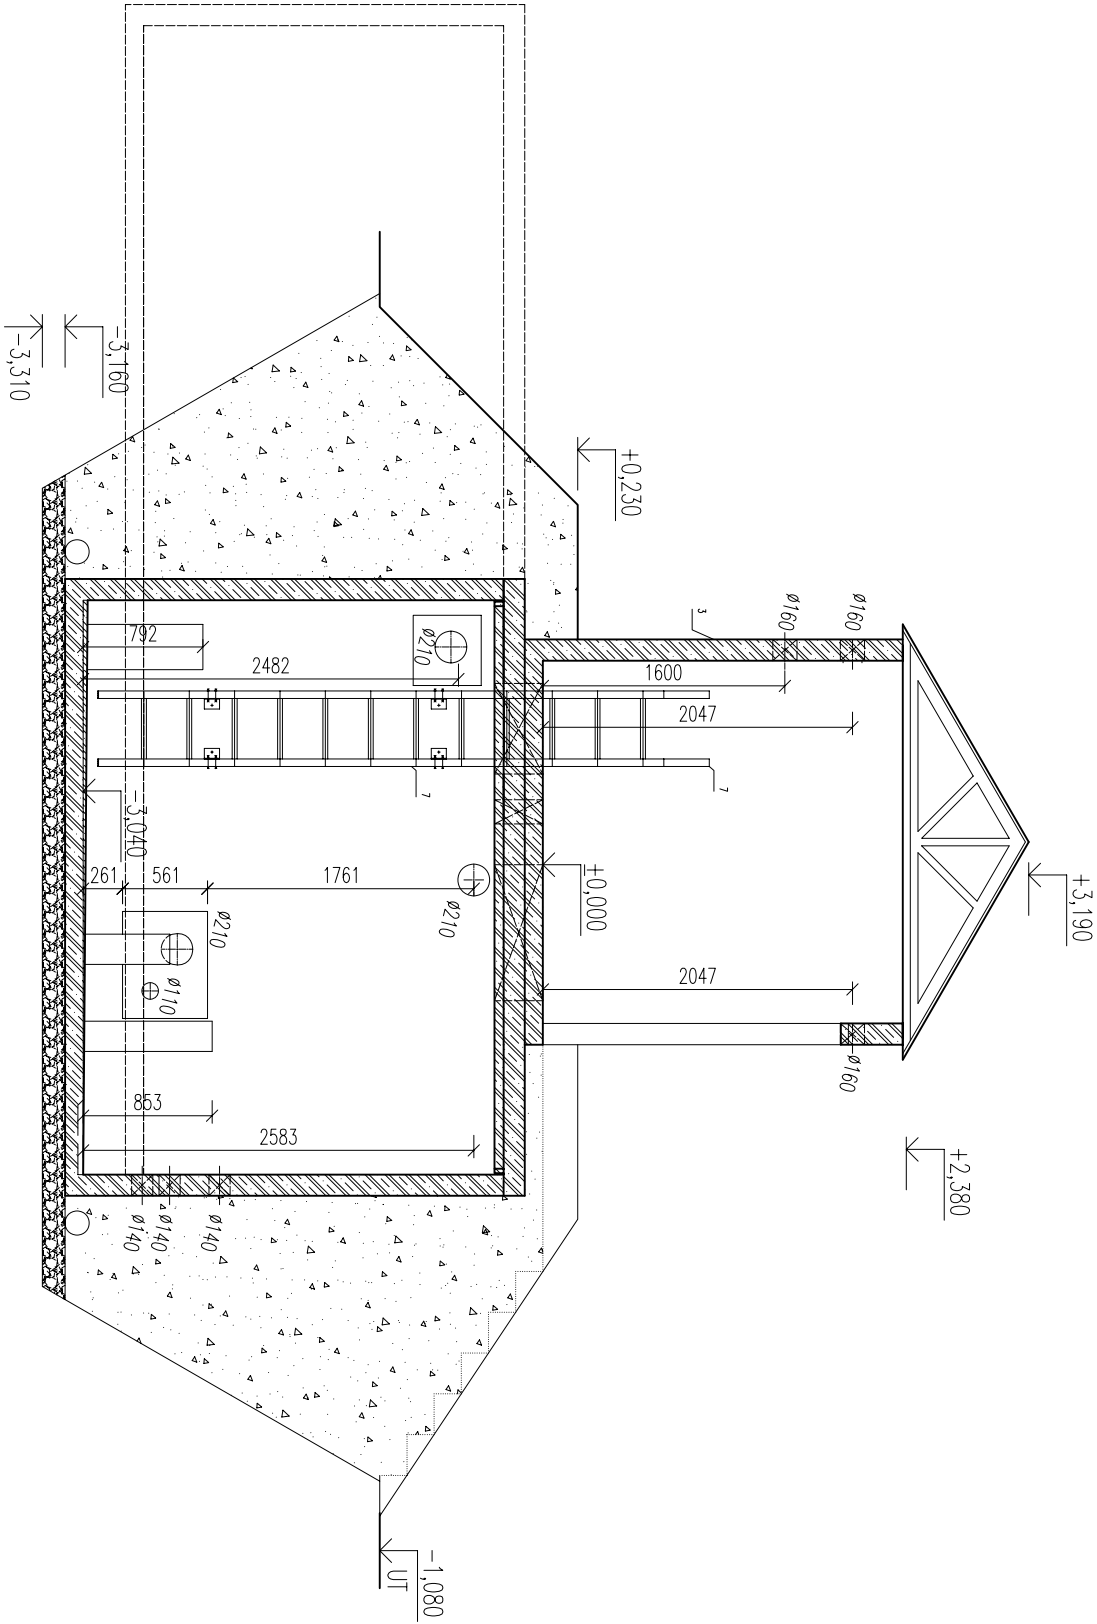

REVIZE:

OZN.	POPIS REVIZE – ZMĚNY
---	-

AKCE  PREFA BRNO a.s. –		
RAZ_AKCE		
OBJEKT		
VODOJEM 2x30 m3		
VYPRACOVAL:		
Ing. TOMAŠ KUČERA		
PROJEKTANT:		
Ing. TOMAŠ KUČERA		
ZODP. PROJEKTANT:		
RAZ_KON		
TYP PRVKU (VÝKRESU)		NÁZEV PRVKU
RAZ_TYP		VDJ060
DATA	MĚŘÍTKO	FORMAT
RAZ_DATRAZ_ROK	RAZ_MIR	RAZ_FORxA4
ČÍSLO VÝKRESU		TVAR – VÝZUŽ
RAZ_CVVK		RAZ_VVK
ARCHIVAČNÍ ČÍSLO		REVIZE VÝKRESU
RAZ_PAR		RAZ_REV