



TRUBNÍ VYSTROJENÍ MANIPULAČNÍ KOMORY

PŮDORYSNÉ SCHEMA

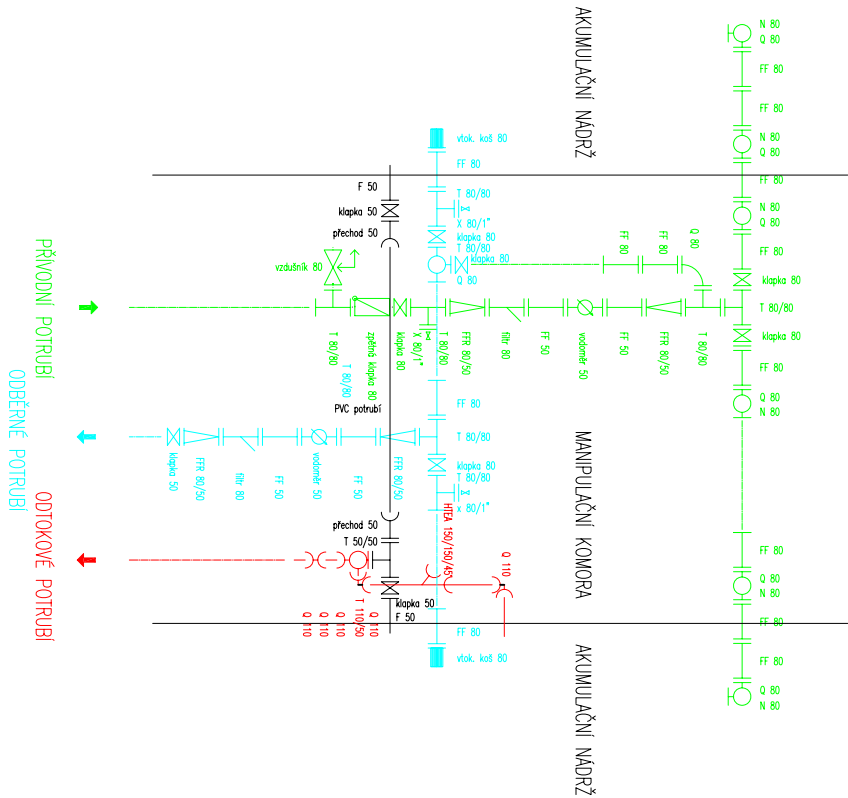

AXONOMETRIE

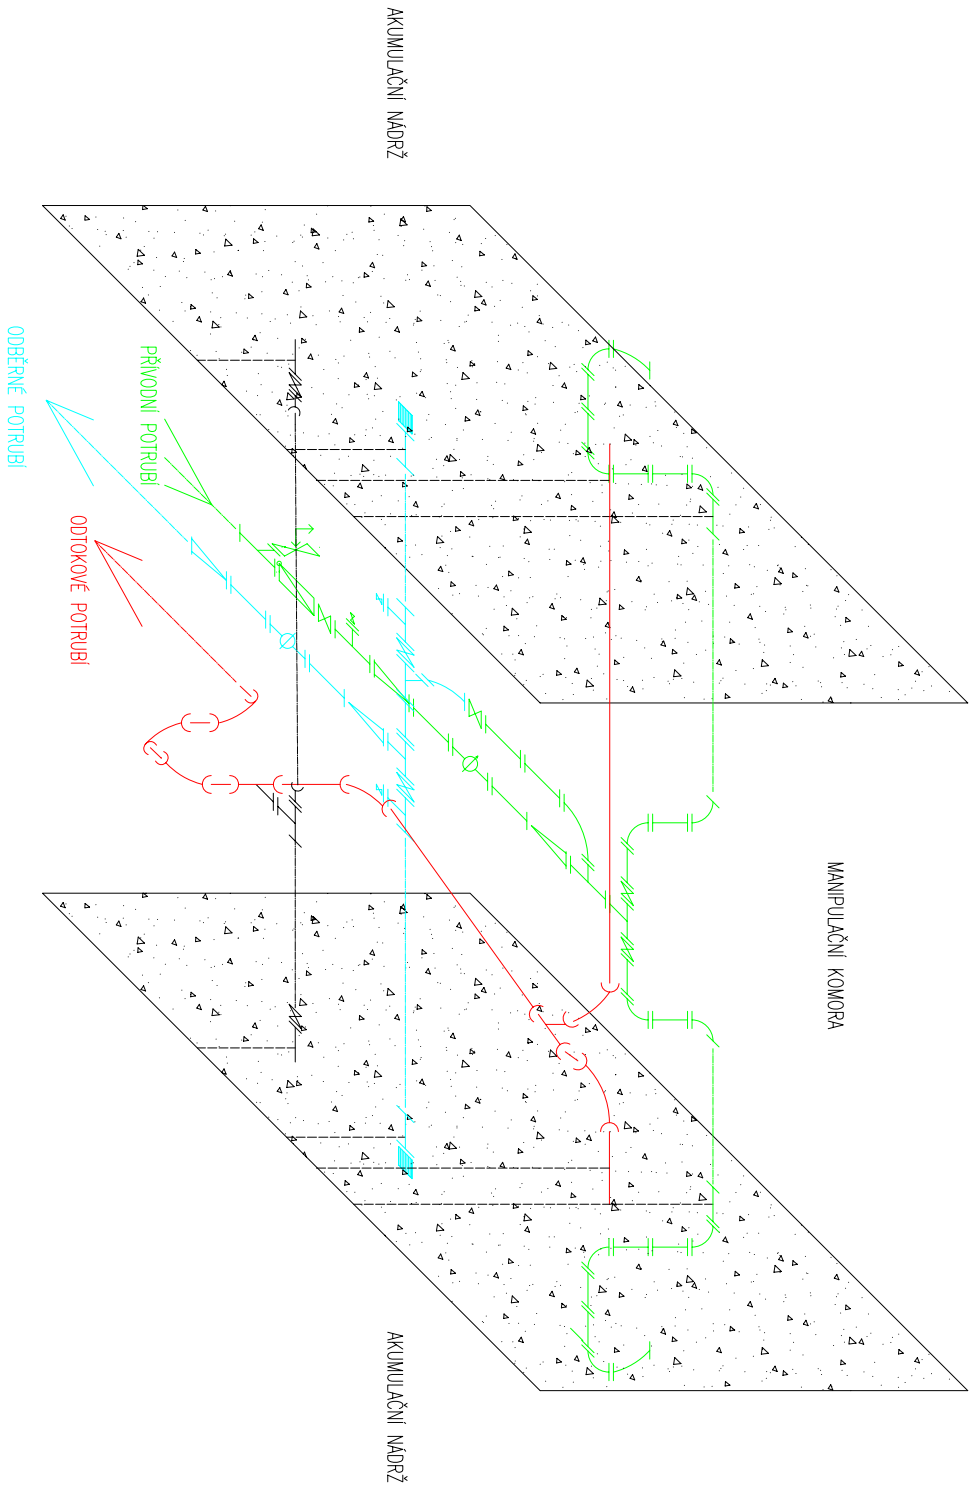

REVIZE:

OZN.	POPIS REVIZE – ZMĚNY
---	---

AKCE  PREFA BRNO a.s.			
RAZ_AKCE			
OBJEKT VODOJEM 2x30 m3			
VYPRACOVAL:			
Ing. TOMAŠ KUČERA			
PROJEKTANT:			
Ing. TOMAŠ KUČERA			
ZODP. PROJEKTANT:			
RAZ_KON			
TYP PRVKU (VÝKRESU)		NÁZEV PRVKU	
RAZ_TYP		VDJ060	
DATAUM	MĚŘITKO	FORMAT	
RAZ_DATRAZ_ROK	RAZ_MIR	RAZ_FORxA4	
ČÍSLO VÝKRESU		TVAR – VÝZUŽ	
RAZ_CVK		RAZ_VVK	
ARCHIVAČNÍ ČÍSLO		REVIZE VÝKRESU	
RAZ_PAR		RAZ_REV	