


STAVEBNÍ ŘEŠENÍ

ŘEZ C-C'

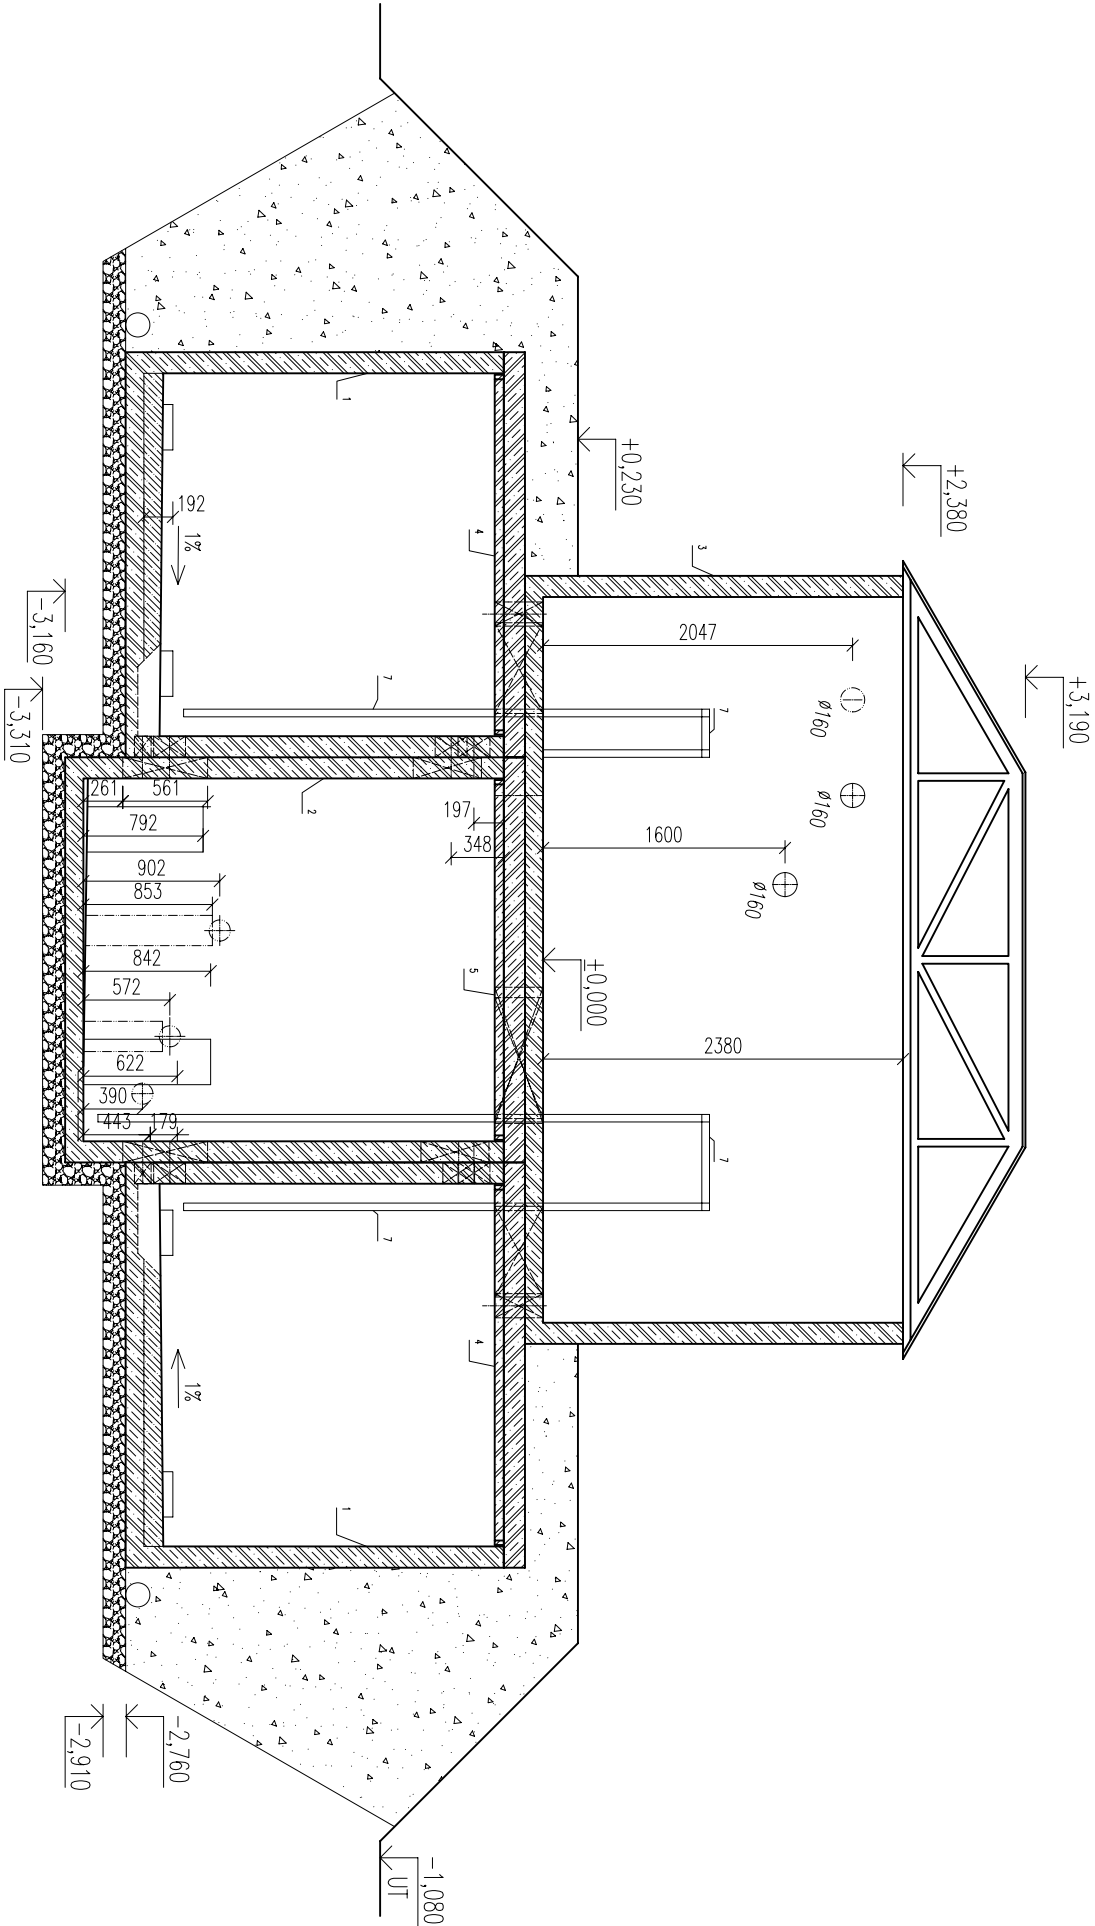

POL.	OZNAČENÍ	POPIS
1	PNO 240/760/238/14 BZP	BETONOVÁ PREFABRIKOVANÁ NÁDRŽ
2	PNO 240/380/278/14 BZP	BETONOVÁ PREFABRIKOVANÁ NÁDRŽ
3	PNO 240/480/238/14 BZP	BETONOVÁ PREFABRIKOVANÁ NÁDRŽ
4	PNO 240/580/20 ZDP – 14	BETONOVÁ PREFABRIKOVANÁ ZAKRTTOVÁ DESKA
5	PNO 240/380/20 ZDP – 14	BETONOVÁ PREFABRIKOVANÁ ZAKRTTOVÁ DESKA
6		OCELOVÉ VSTUPNÍ DVEŘE š. 800 mm
7		KOMPOZITNÍ ŽEBŘÍK
8		KOMPOZITNÍ VODÁRENSKÝ POKLOP
9		KOMPOZITNÍ POCHŮZNÝ ROŠT

LEGENDA

REVIZE:

OZN.	POPIS REVIZE – ZMĚNY
---	-

AKCE PREFA BRNO a.s.	
RAZ_AKCE	
OBJEKT	
VODOJEM 2x30 m3	
VYPRACOVAL:	
Ing. TOMAŠ KUČERA	
PROJEKTANT:	
Ing. TOMAŠ KUČERA	
ZODP. PROJEKTANT:	
RAZ_KON	
TYP PRVKU (VÝKRESU)	
RAZ_TYP	
NÁZEV PRVKU	
VDJ060	

DATA	MĚŘÍTKO	FORMAT
RAZ_DAT	RAZ_ROK	RAZ_MER
RAZ_DAT	RAZ_ROK	RAZ_FORxA4
ČÍSLO VÝKRESU		TVAR – VÝZUŽ
RAZ_CVVK		RAZ_VVK
ARCHIVAČNÍ ČÍSLO		REVIZE VÝKRESU
RAZ_PAR		RAZ_REV