



# STAVEBNÍ ŘEŠENÍ

## POHLED ČELNÍ

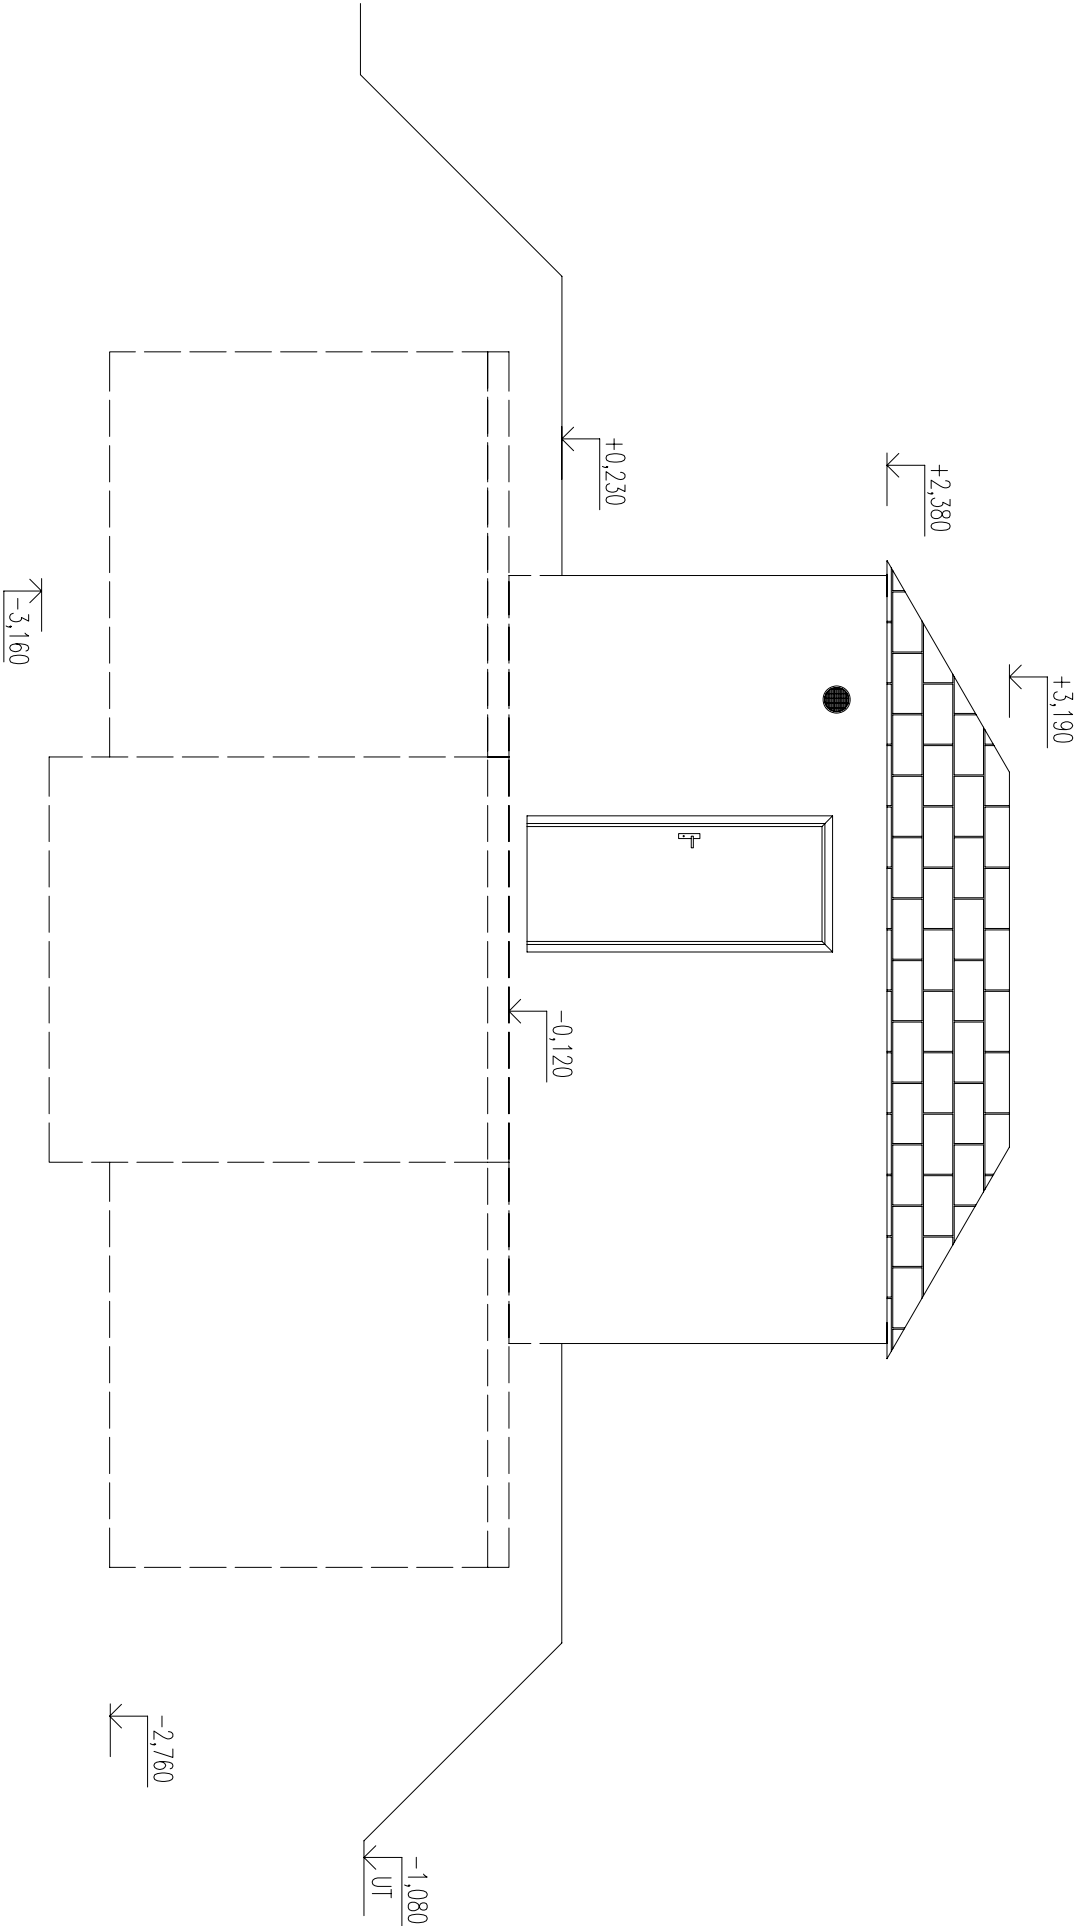

REVIZE:

OZN.	POPIS REVIZE – ZMĚNY
--	----
	-

AKCE				FALFA DIVNO a.s. –	
RAZ_AKCE					
OBJEKT					
VODOJEM 2x30 m3					
VYPRACOVAL:					
Ing. TOMAŠ KUČERA					
PROJEKTANT:					
Ing. TOMAŠ KUČERA					
ZODP. PROJEKTANT:					
RAZ_KON					
TYP PRVKU (VKRESU)		NÁZEV PRVKU			
RAZ_TYP		VDJ060			
DATUM	MĚŘÍTKO	FORMAT			
RAZ_DAT/RAZ_ROK	RAZ_MER	RAZ_FORxA4			
ČÍSLO VKRESU		TVAR – VÝZUŽ			
RAZ_CVK		RAZ_VK			
ARCHIVAČNÍ ČÍSLO		REVIZE VKRESU			
RAZ_PAR		RAZ_REV			