


# TECHNOLOGICKÉ VYBAVENÍ


# ŘEZ C-C'

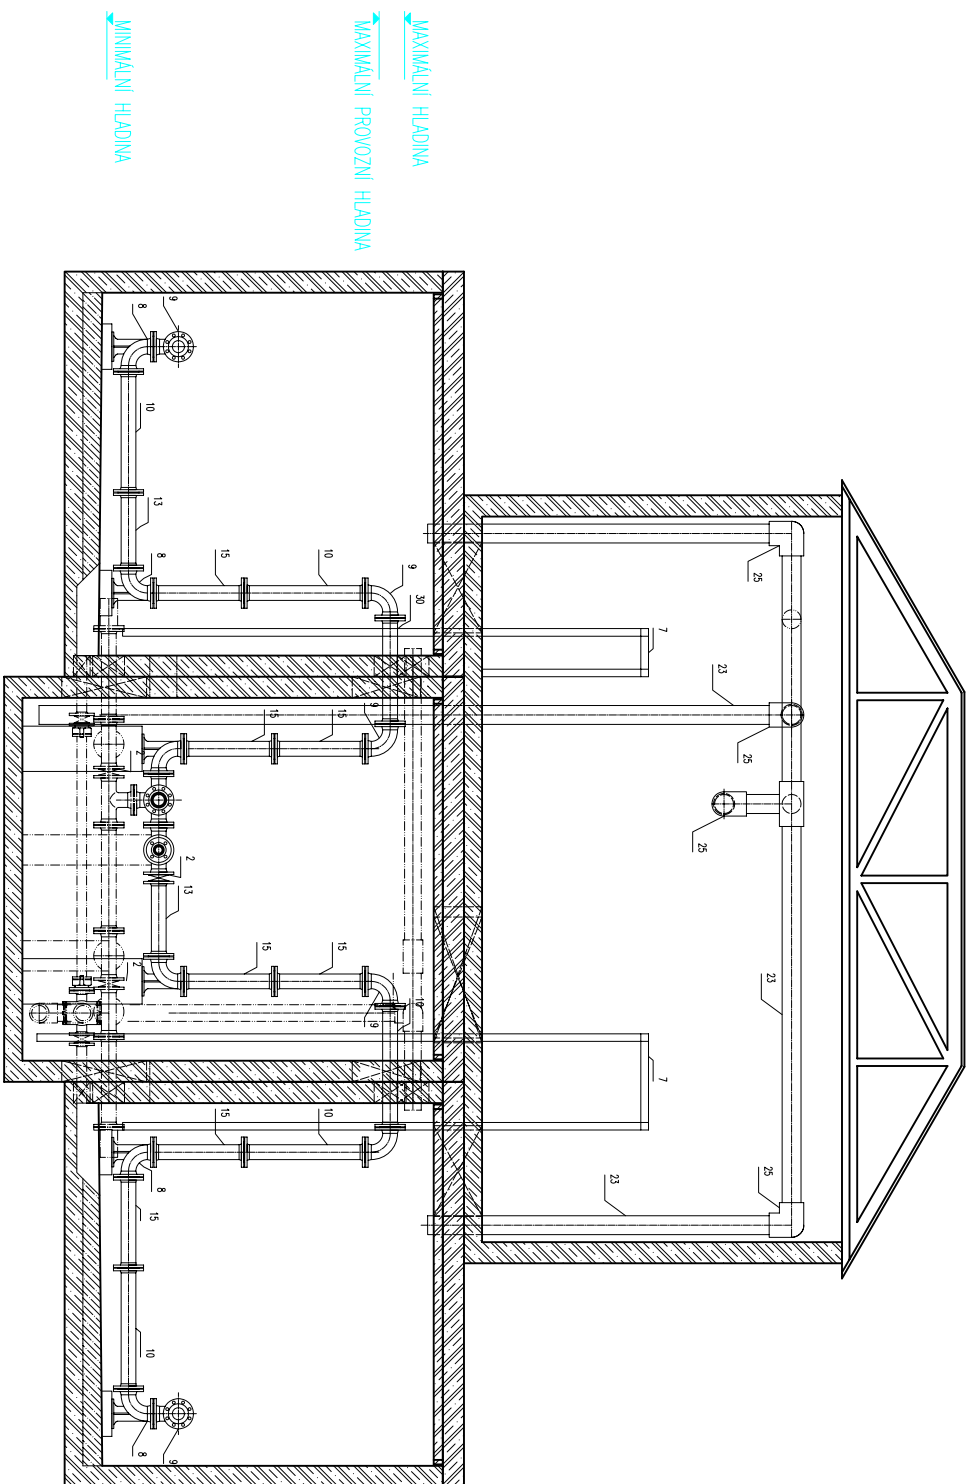

LEGENDA				
POL.	OZNAČENÍ	POPIS	DN	POČET KS
1	FF 80	DVOUPŘÍRUBOVÝ KUS dl. 300	80	1
2		KLAPKA MEZIPŘÍRUBOVÁ	80	7
3	FFR 80/50	REDUKČNÍ PŘECHOD PŘÍRUBOVÝ dl. 300	80/50	4
4		FILTR PŘÍRUBOVÝ	50	1
5	FF 50	DVOUPŘÍRUBOVÝ KUS dl. 300	50	2
6		VODOMĚR PŘÍRUBOVÝ	50	2
7	FF 50	DVOUPŘÍRUBOVÝ KUS dl. 150	50	2
8	N 80	KOLENO PARNÍ PŘÍRUBOVÉ 90st.	80	6
9	Q 80	KOLENO PŘÍRUBOVÉ 90st.	80	8
10	FF 80	DVOUPŘÍRUBOVÝ KUS dl. 800	80	6
11	T 80/80	T-KUS PŘÍRUBOVÝ	80/80	6
12		VZDUŠNÍK	80	1
13	FF 80	DVOUPŘÍRUBOVÝ KUS dl. 500	80	6
14	X 80/1"	PŘÍRUBA SE VNITŘNÍM ZÁVITEM	80/1"	3
15	FF 80	DVOUPŘÍRUBOVÝ KUS dl. 600	80	3
16		VTOKOVÝ KOŠ PŘÍRUBOVÝ	80	2
17	F 50	PŘÍRUBOVÝ KUS	50	2
18	T 50/50	T – KUS PŘÍRUBOVÝ	50	1
19		KLAPKA MEZIPŘÍRUBOVÁ	50	2
20	T 110/50	T-KUS HRDLOVÝ S PŘÍRUBOU	110/50	1
21	PVC	TRUBKA PVC	110	
22	KG 110	KOLENO 90st.	110	5
23	PVC	TRUBKA PVC	125	
24	cím 34	KULOVÝ VENTIL "zahradní"	1"	3
25	KG 125	KOLENO 90st.	125	6
26		ZPĚTNÁ KLAPKA	80	1
27	KG 110	KOLENO 45st.	110	1
28	KG 110	ODBOČOVACÍ KUS 45st.	110	1
29	KG 125	ODBOČOVACÍ KUS 90st.	125	1
30	FF 80	DVOUPŘÍRUBOVÝ KUS dl. 700	80	2

02N.	POPlS REVIZE – ZMĚNY
---	- ----- -

REVIZE:

<div style="float: right; text-align: right;">             AKCE   <b>FINEA DNMV U.S.</b>  <b>RAZ_AKCE</b> </div>					
OBJEKT					
<b>VODOJEM 2x30 m3</b>					
VYPRACOVÁ:					
Ing. TOMAŠ KUČERA					
PROJEKTANT:					
Ing. TOMAŠ KUČERA					
ZODP. PROJEKTANT:					
RAZ_KON					
TYP PRVKU (VÝKRESU)		NAZEV PRVKU			
<b>RAZ_TYP</b>		<b>VDJ060</b>			
DATUM	MĚŘÍTKO	FORMAT			
RAZ_DAI_RAZ_ROK	RAZ_MER	RAZ_FOR_A4			
ČÍSLO VÝKRESU		TVAR – VÝZTUŽ			
<b>RAZ_CVK</b>		<b>RAZ_VMK</b>			
ARCHIVAČNÍ ČÍSLO		REVIZE VÝKRESU			
<b>RAZ_PAR</b>		<b>RAZ_REV</b>			