


STAVEBNÍ ŘEŠENÍ

PŮDORYS 1. PP

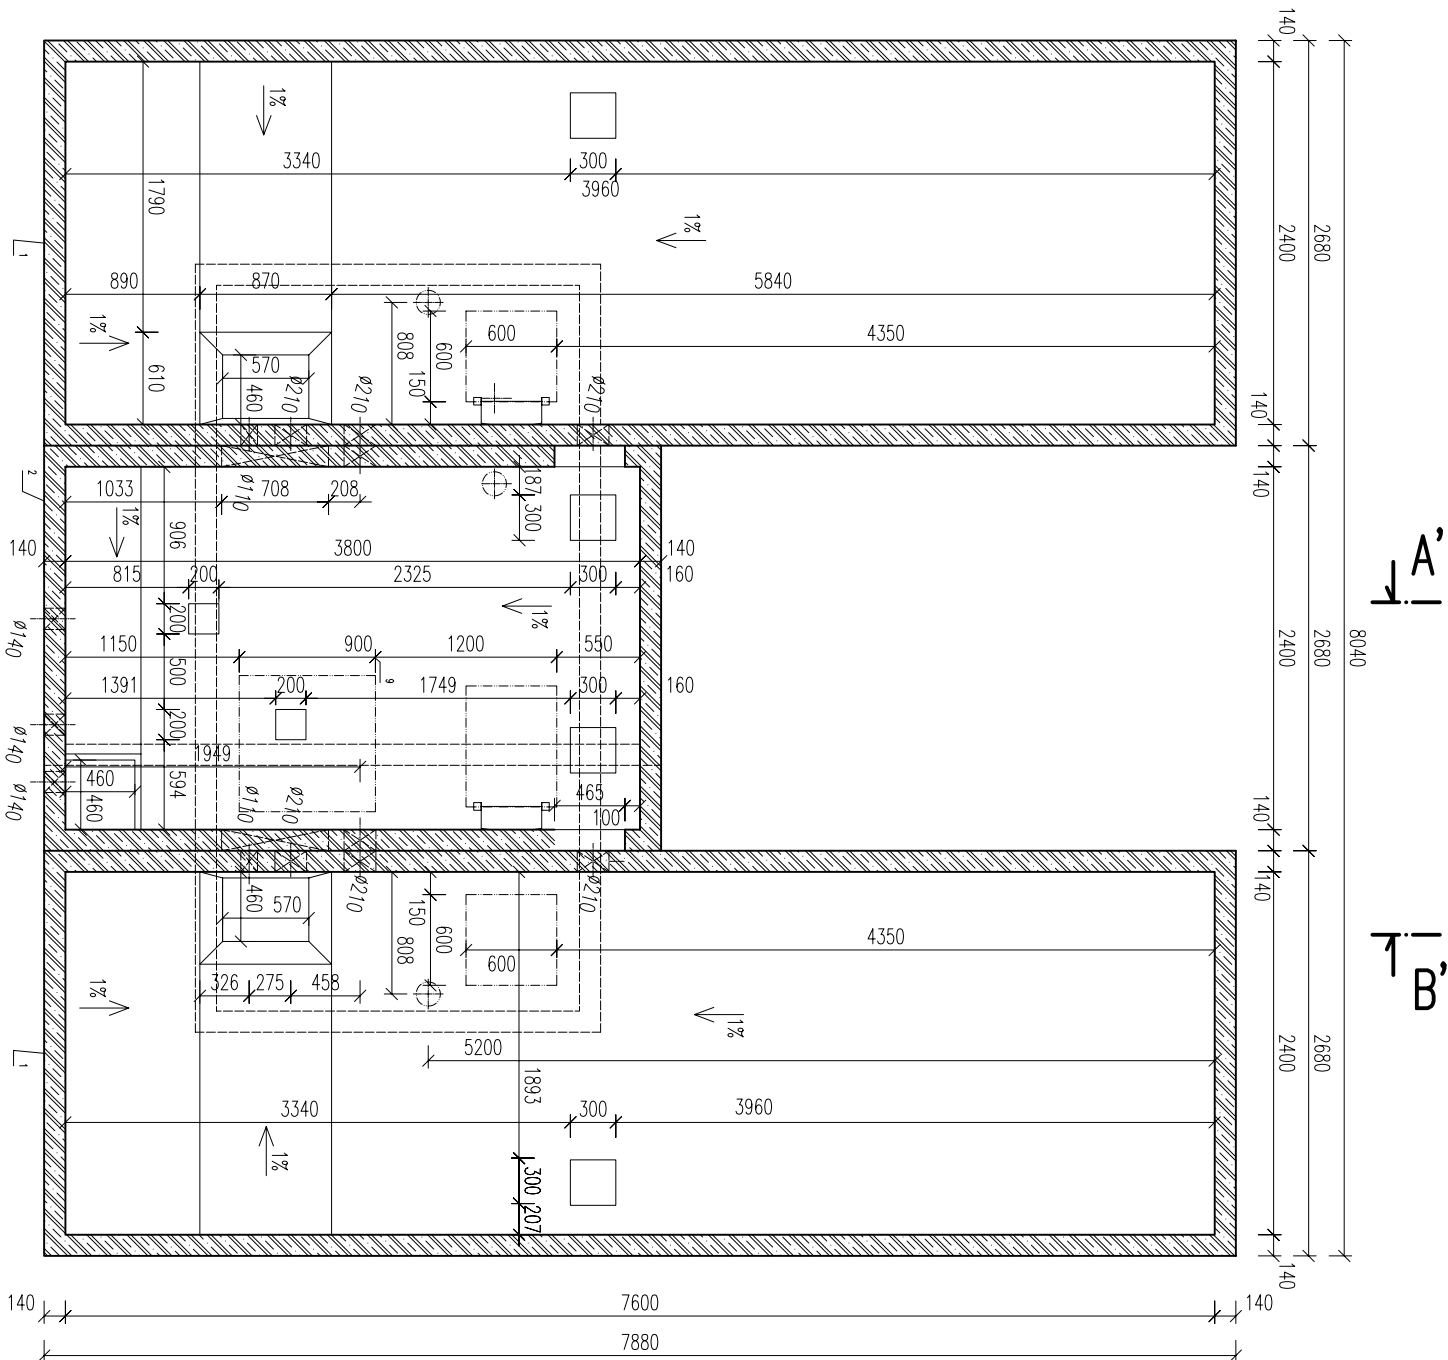

LEGENDA

POL.	OZNAČENÍ	POPIS
1	PNO 240/760/238/14 BZP	BETONOVÁ PREFABRIKOVANÁ NADŘÍŽ
2	PNO 240/380/278/14 BZP	BETONOVÁ PREFABRIKOVANÁ NADŘÍŽ
3	PNO 240/480/238/14 BZP	BETONOVÁ PREFABRIKOVANÁ NADŘÍŽ
4	PNO 240/580/20 ZDP – 14	BETONOVÁ PREFABRIKOVANÁ ZAKRTOVÁ DESKA
5	PNO 240/380/20 ZDP – 14	BETONOVÁ PREFABRIKOVANÁ ZAKRTOVÁ DESKA
6		OCELOVÉ VSTUPNÍ DVEŘE š. 800 mm
7		KOMPOZITNÍ ŽEBŘÍK
8		KOMPOZITNÍ VODÁRENSKÝ POKLOP
9		KOMPOZITNÍ POCHŮZNÝ ROŠT

REVIZE:

OZN.	POPIS REVIZE – ZMĚNY
---	-

 **PREFABRNO a.s.**

RAZ_AKCE

OBJEKT
VODOJEM 2x30 m3

VYPRACOVAL:
Ing. TOMAŠ KUČERA

PROJEKTANT:
Ing. TOMAŠ KUČERA

ZODP. PROJEKTANT:
RAZ_KON

TPP PRKU (VÝKRESU)
RAZ_TPP

NAZEV PRKU
VDJ060

DATUM
RAZ_DAT
RAZ_ROK

MĚŘÍTKO
RAZ_MER

FORMAT
RAZ_FORxA4

ČÍSLO VÝKRESU
RAZ_CVVK

TVAR – VÝZTUŽ
RAZ_VVK

ARCHIVAČNÍ ČÍSLO
RAZ_PAR

REVIZE VÝKRESU
RAZ_REV