


STAVEBNÍ ŘEŠENÍ

PŮDORYS 1. NP

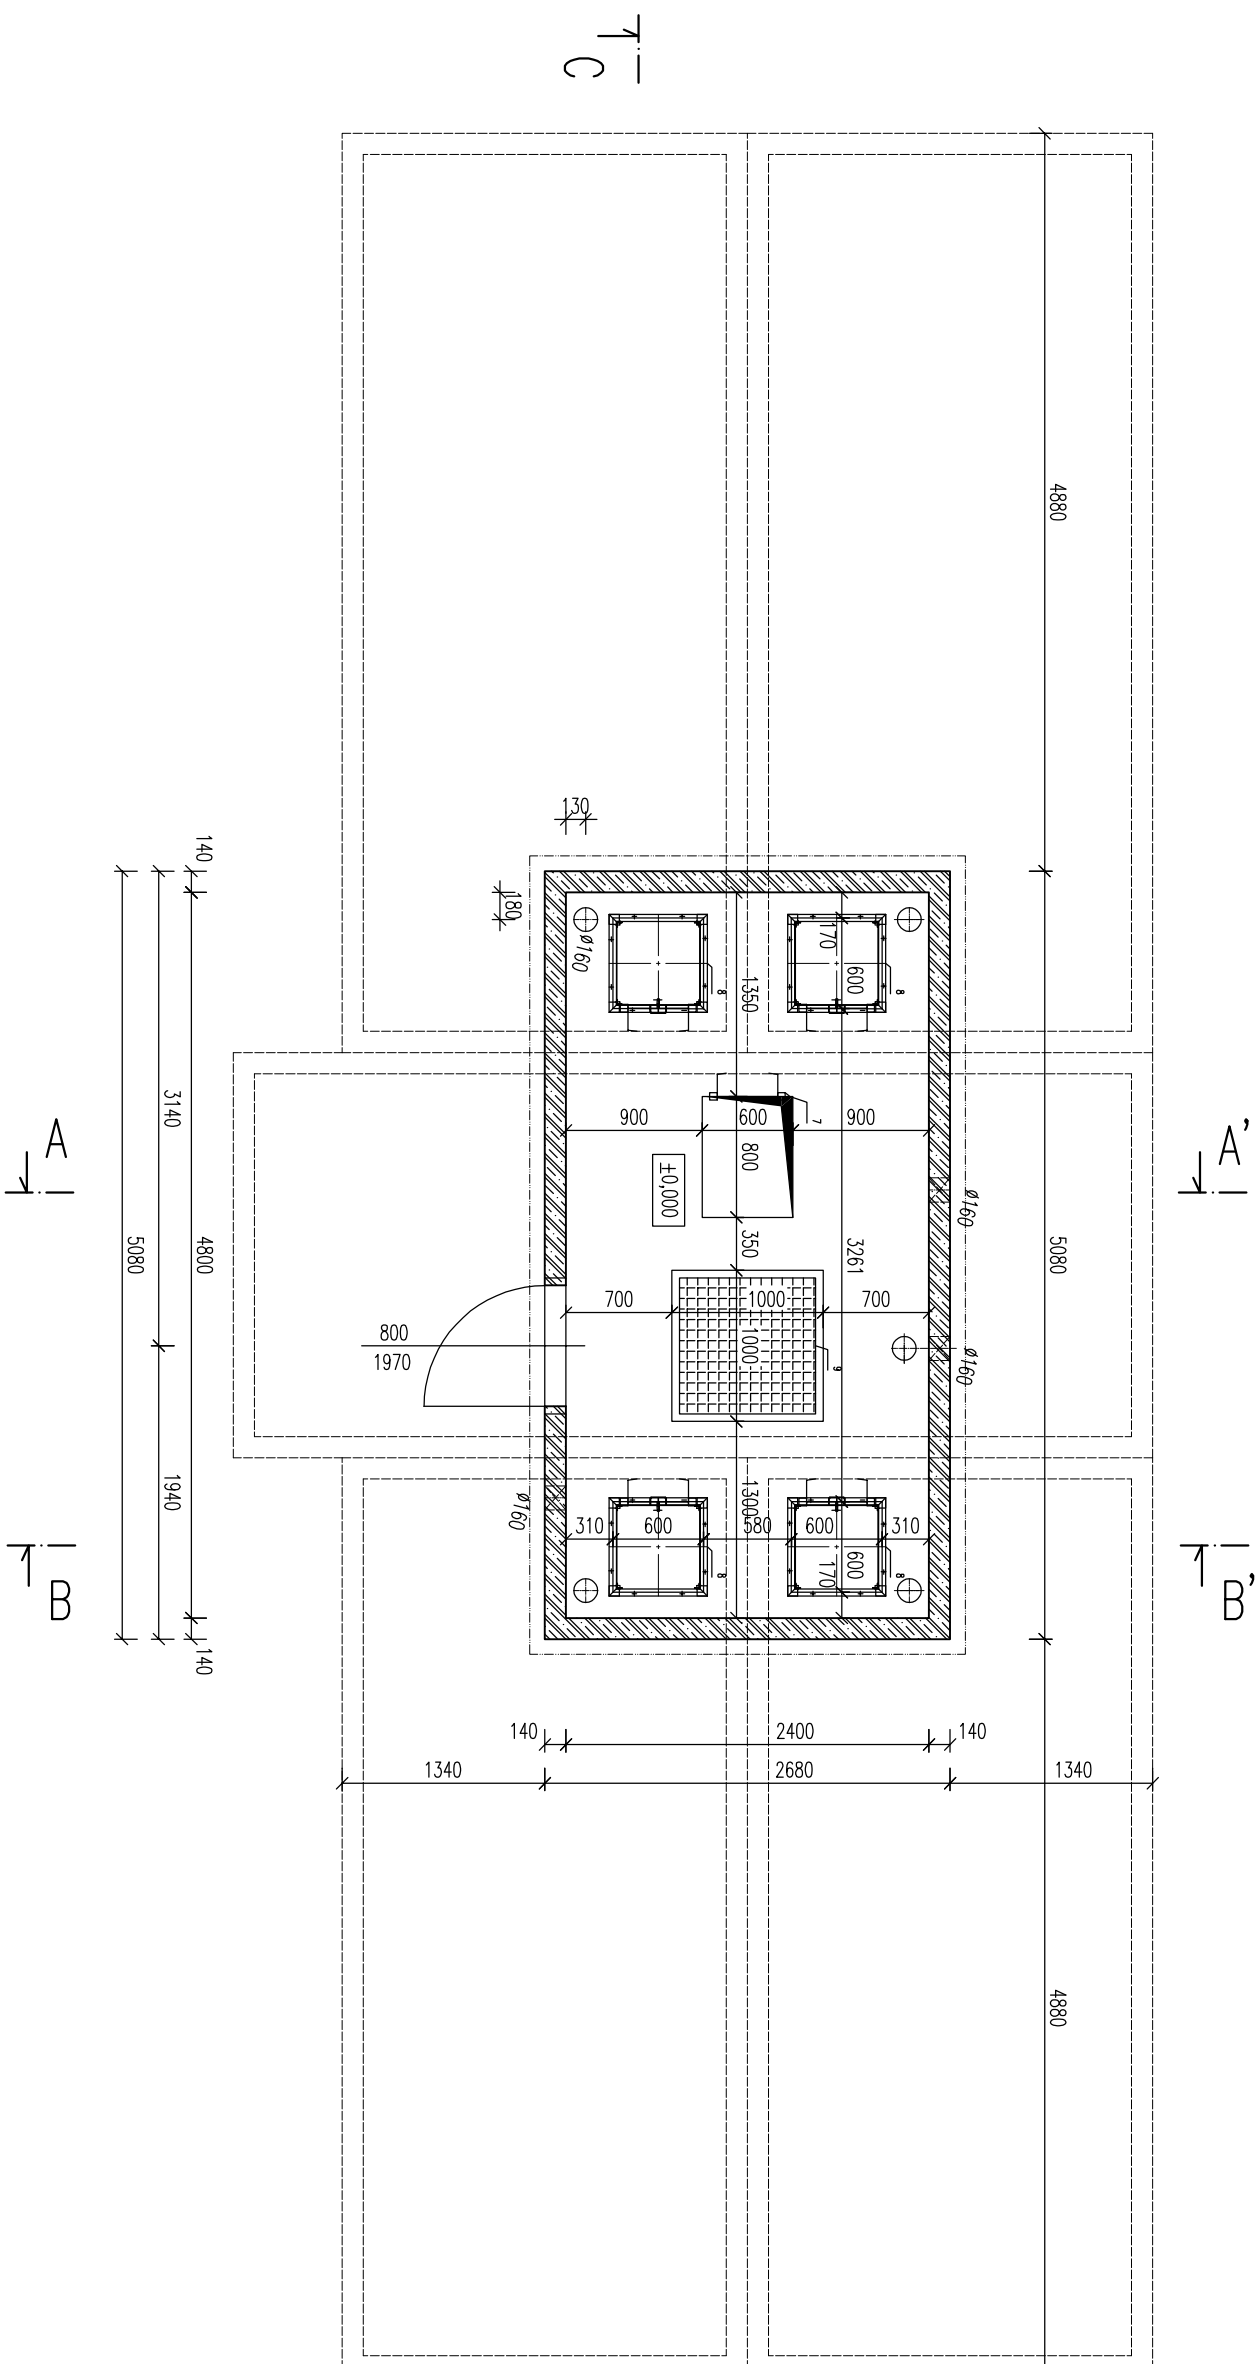


LEGENDA

POL.	OZNAČENÍ	POPS
1	PNO 240/580/193/14 BZP	BETONOVÁ PREFABRIKOVANÁ NÁDŘŽ
2	PNO 240/380/238/14 BZP	BETONOVÁ PREFABRIKOVANÁ NÁDŘŽ
3	PNO 240/480/238/14 BZP	BETONOVÁ PREFABRIKOVANÁ NÁDŘŽ
4	PNO 240/580/20 ZDP – 14	BETONOVÁ PREFABRIKOVANÁ ZÁKRTOVÁ DESKA
5	PNO 240/580/20 ZDP – 14	BETONOVÁ PREFABRIKOVANÁ ZÁKRTOVÁ DESKA
6		OCELOVÉ VSTUPNÍ DVEŘE š. 800 mm
7		KOMPOZITNÍ ŽEBŘÍK
8		KOMPOZITNÍ VODÁRENSKÝ POKLOP
9		KOMPOZITNÍ POCÍŤOVÝ ROŠT

OZN.	POPS REVIZE – ZMĚNY
---	- - - - - - - - - -

REVIZE:

AKCE		FIRMA	DRNO	U.S.
RAZ_AKCE				
OBJEKT	VODOJEM 4x20 m3			
VYPRACOVAL:				
RAZ_VYP				
PROJEKTANT:				
RAZ_PRO				
ZODP. PROJEKTANT:				
RAZ_KON				
TP PRKU (VYKRESU)			NAZEV PRKU	
RAZ_TP			VDJ080	
DATAUM	MEŠITKO	FORMAT		
RAZ_DATAUM_ROK	RAZ_MER	RAZ_FORxA4		
ČÍSLO VYKRESU	TPAR - VÝZTUŽ			
RAZ_CVVK	RAZ_VVK			
ARCHIVAČNÍ ČÍSLO	REVIZE VYKRESU			
RAZ_PAR	RAZ_REV			