


TECHNOLOGICKÉ VYBAVENÍ

ŘEZ C-C'

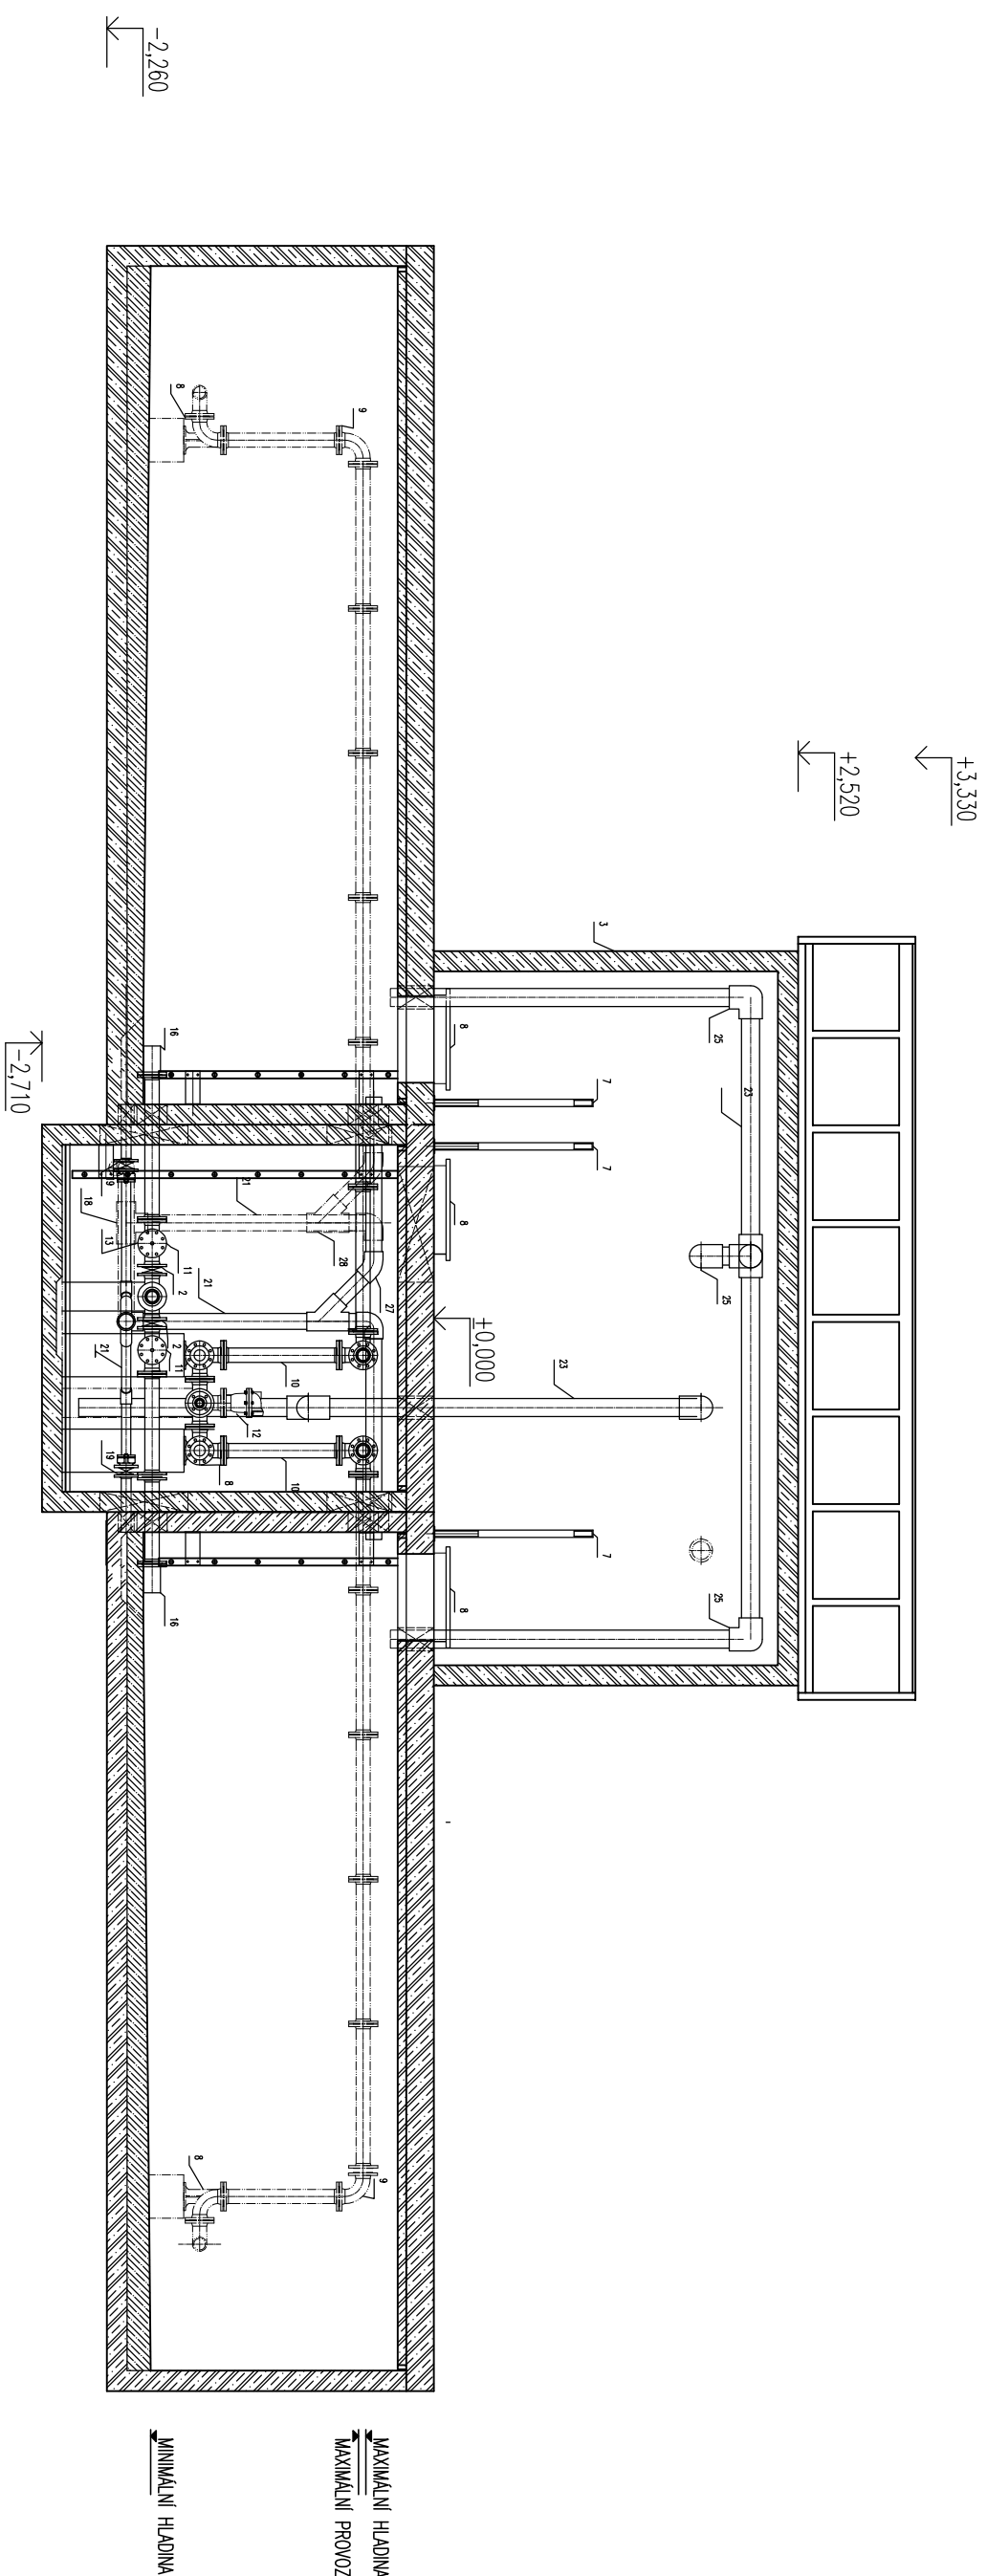

REVIMIZE:

02N.	POPlS REVIZE – ZMĚNY
---	---

 AKCE PREFAB BRNO a.s. —

RAZ_AKCE

OBJEKT

VODOJEM 4x20 m³

VPRACCOVAL

RAZ_WYP

PROJEKTANT

RAZ_PRO

ZODP.
PAZ KN

FILE NO.

ИП ПРКУ (VYKRESU)

RAZ_17P VDJ08C

DATUM	MĚŘÍTKO	FORMÁT
-------	---------	--------

RAZ_DAT	RAZ_ROK	RAZ_MER	RAZ_FORxA4
---------	---------	---------	------------

Číslo výpisu	TVAR	Výpis z
--------------	------	---------

PAZ CIVIL PAZ MILITAR

VIA_VIN	VIA_CVIN
---------	----------

ARCHIVAČNÍ ČÍSLO REVIZE VÝKRESU