



ELEKTROINSTALACE


PŮDORYS 1. NP

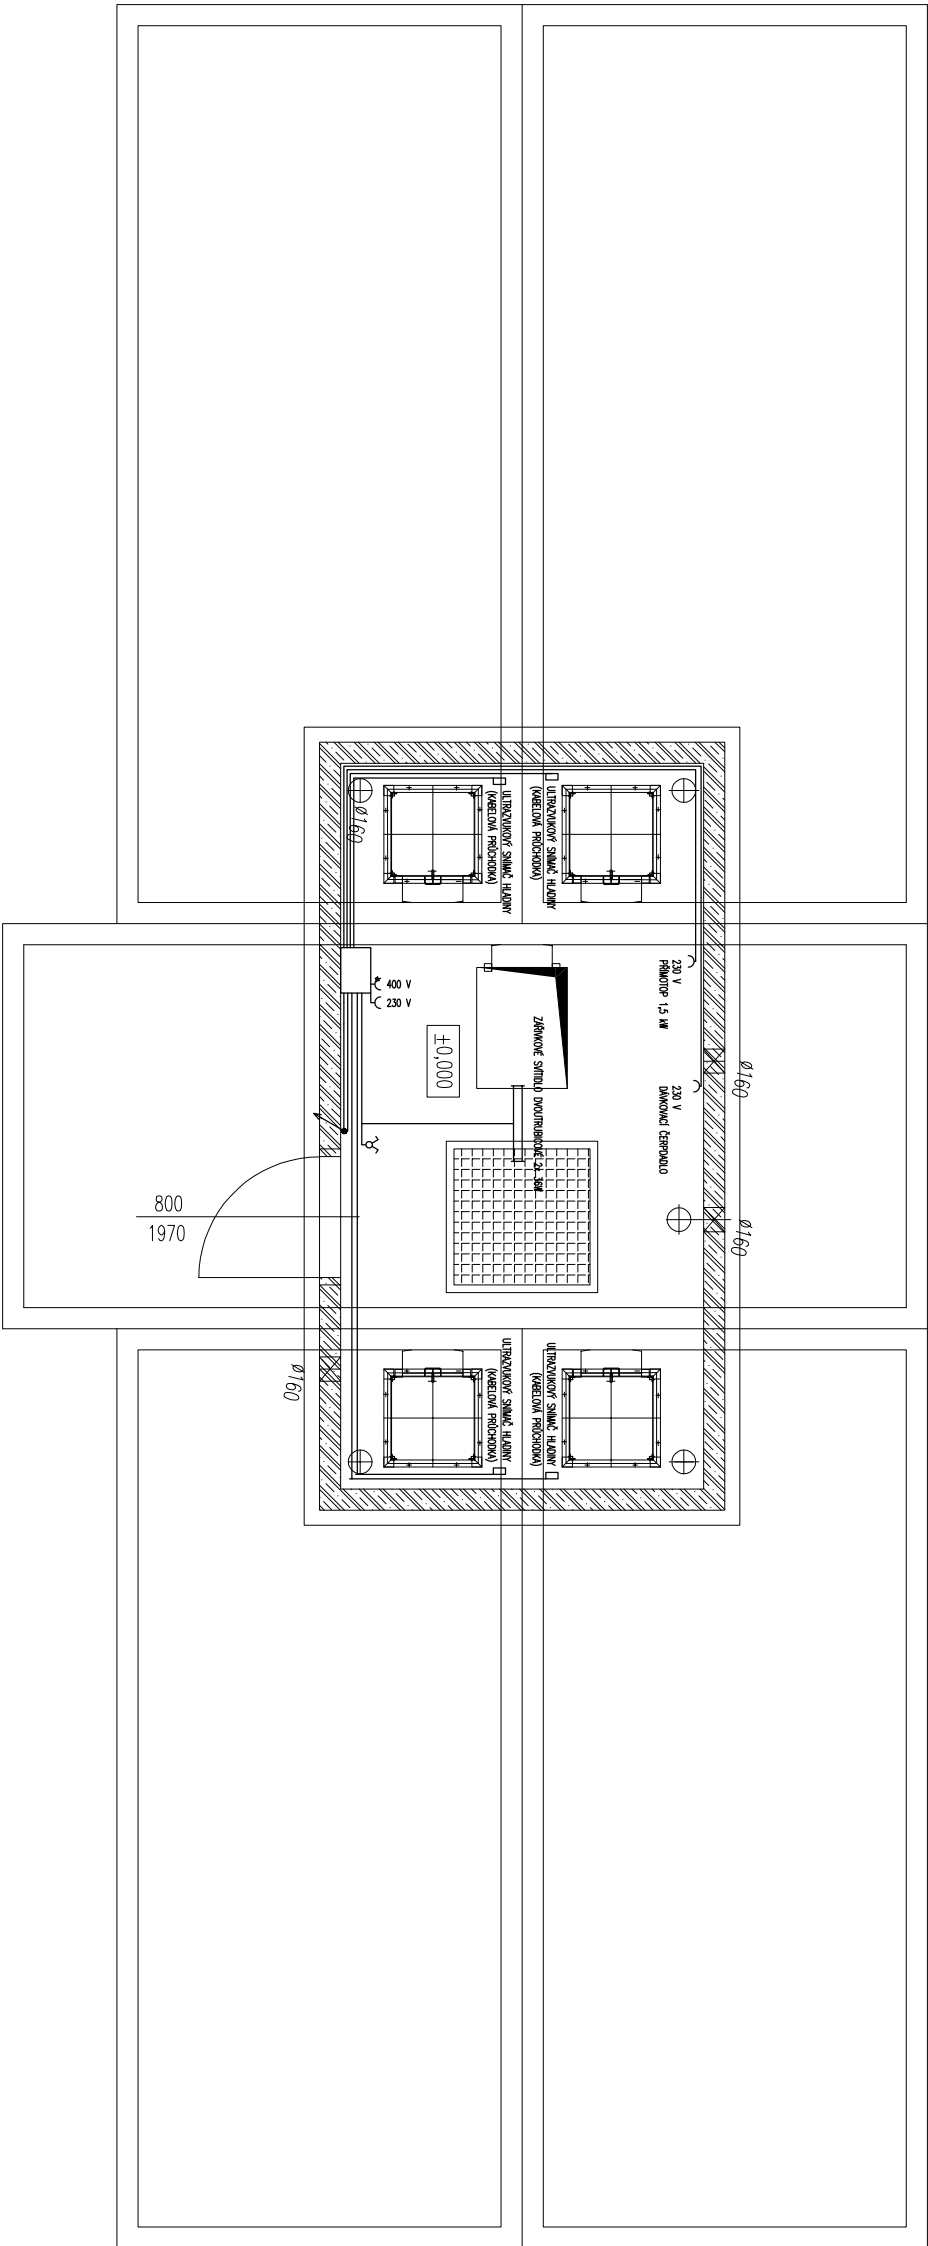

LEGENDA

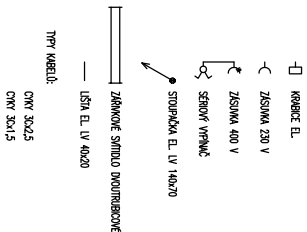

PŮDORYS 1. PP

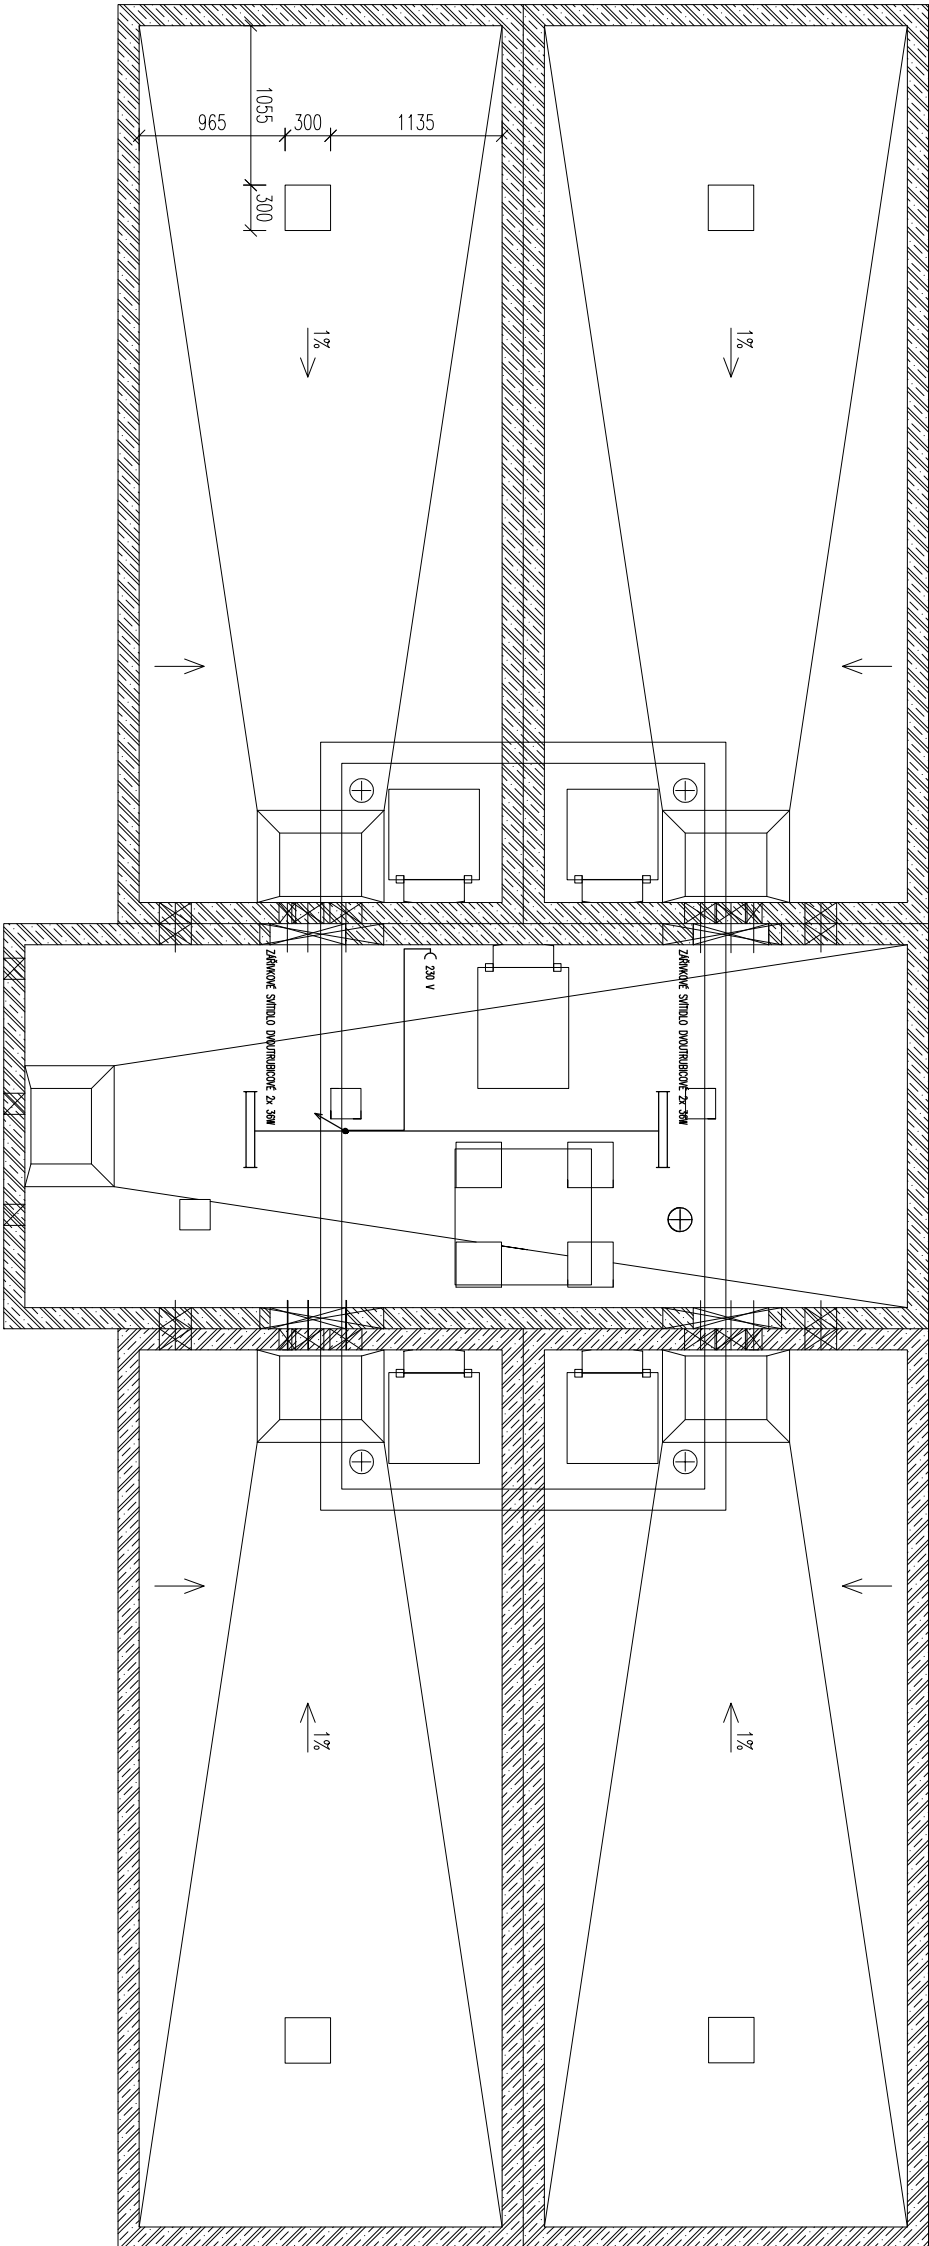

REVIZE:

OZN.	POPIS REVIZE - ZMĚNY
---	---

AKCE		PREFA BRNO a.s.	
RAZ_AKCE			
OBJEKT		VODOJEM 4x20 m3	
VYPRACOVANÉ:			
RAZ_VYP			
PROJEKTANT:			
RAZ_PRO			
ZODP. PROJEKTANT:			
RAZ_KON			
TYP PRVKU (VÝKRESU)		NÁZEV PRVKU	
RAZ_TYP		VDJ080	
DATUM		MĚŘÍTKO	
RAZ_DAT		RAZ_MER	
RAZ_F0R		RAZ_F0R	
ČÍSLO VÝKRESU		TVAR - VÝZTUŽ	
RAZ_CMK		RAZ_VK	
ARCHIVAČNÍ ČÍSLO		REVIZE VÝKRESU	
RAZ_PAR		RAZ_REV	