


# TRUBNÍ VYSTROJENÍ MANIPULAČNÍ KOMORY

## PŮDORYSNÉ SCHEMA

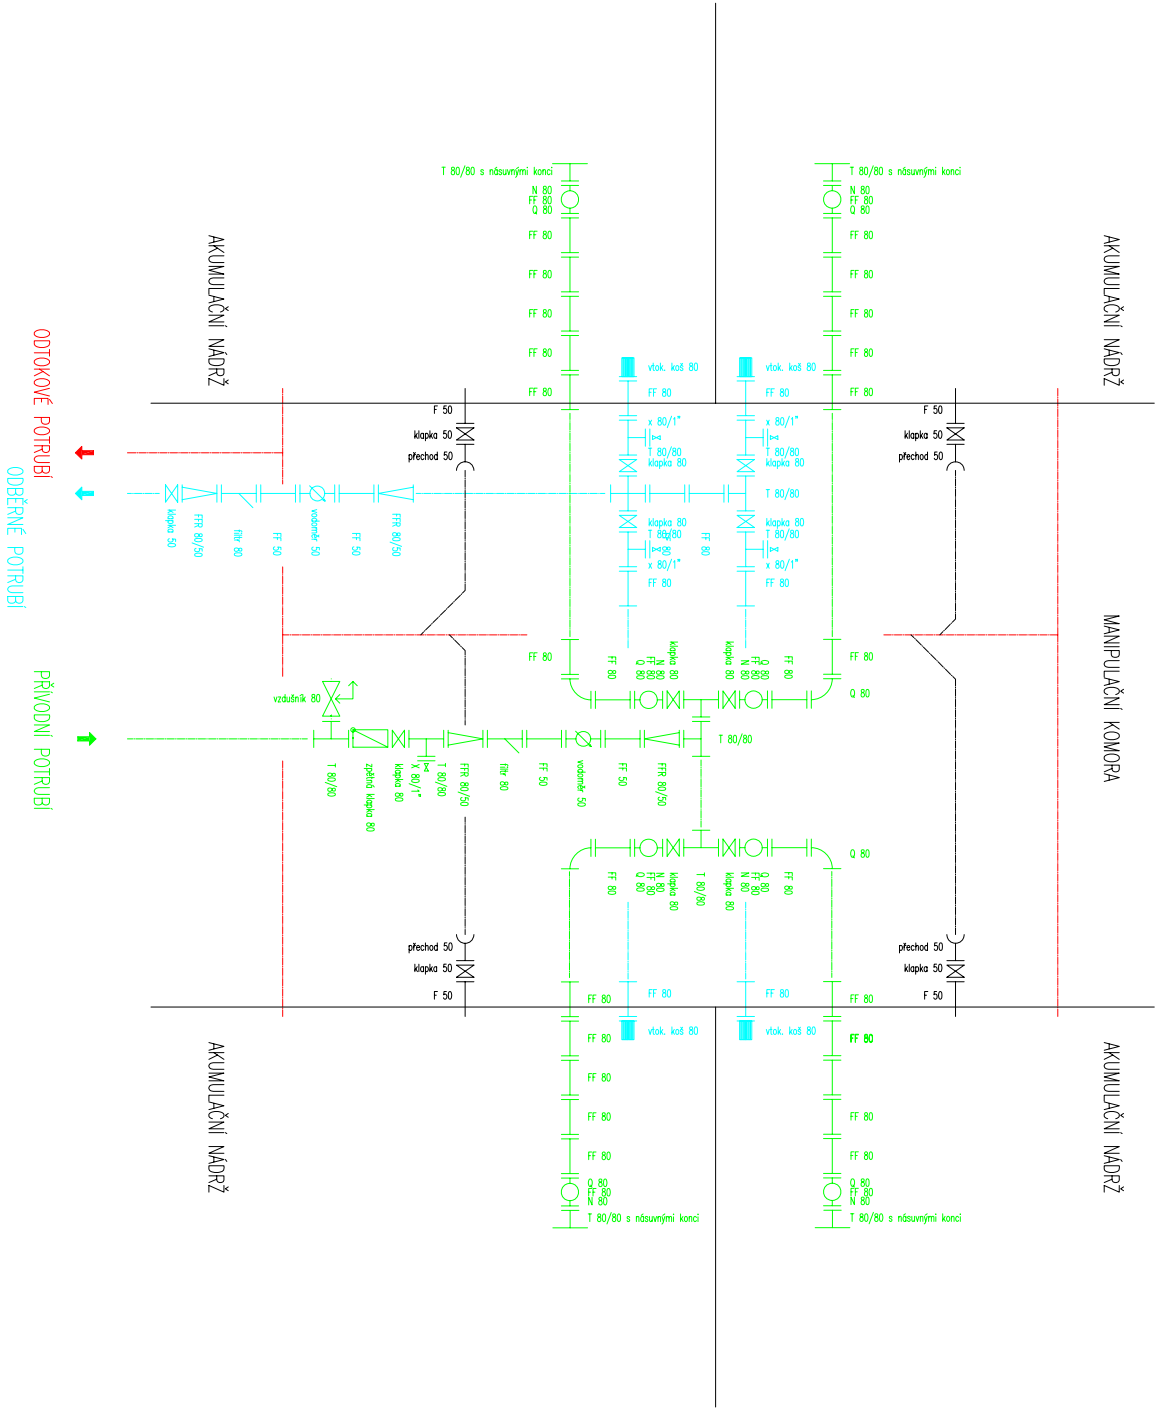

### REVIZE:

OZN.	POPIS REVIZE – ZMĚNY
---	-

AKCE RAZ_AKCE		PREFA BRNO a.s.	
OBJEKT VODOJEM 4x25 m3			
VYPRACOVAL: Ing. TOMAŠ KUČERA			
PROJEKTANT: Ing. TOMAŠ KUČERA			
ZODP. PROJEKTANT: RAZ_KON			
TYP PRVKU (VÝKRESU) RAZ_TYP		NÁZEV PRVKU VDJ100	
DATAUM	MĚŘÍTKO	FORMAT	
RAZ_DATRAZ_ROK	RAZ_MER	RAZ_FORxA4	
ČÍSLO VÝKRESU RAZ_CVK		TVAR – VÝZUŽ RAZ_VVK	
ARCHIVAČNÍ ČÍSLO RAZ_PAR		REVIZE VÝKRESU RAZ_REV	