
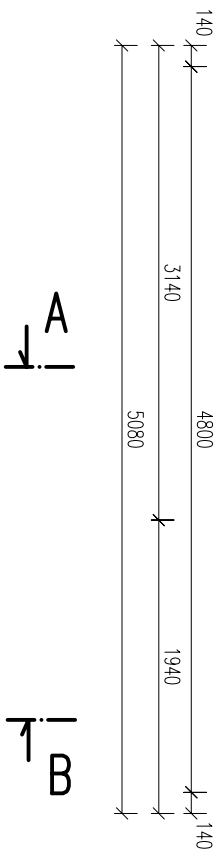


STAVEBNÍ ŘEŠENÍ
PŮDORYS 1. NP

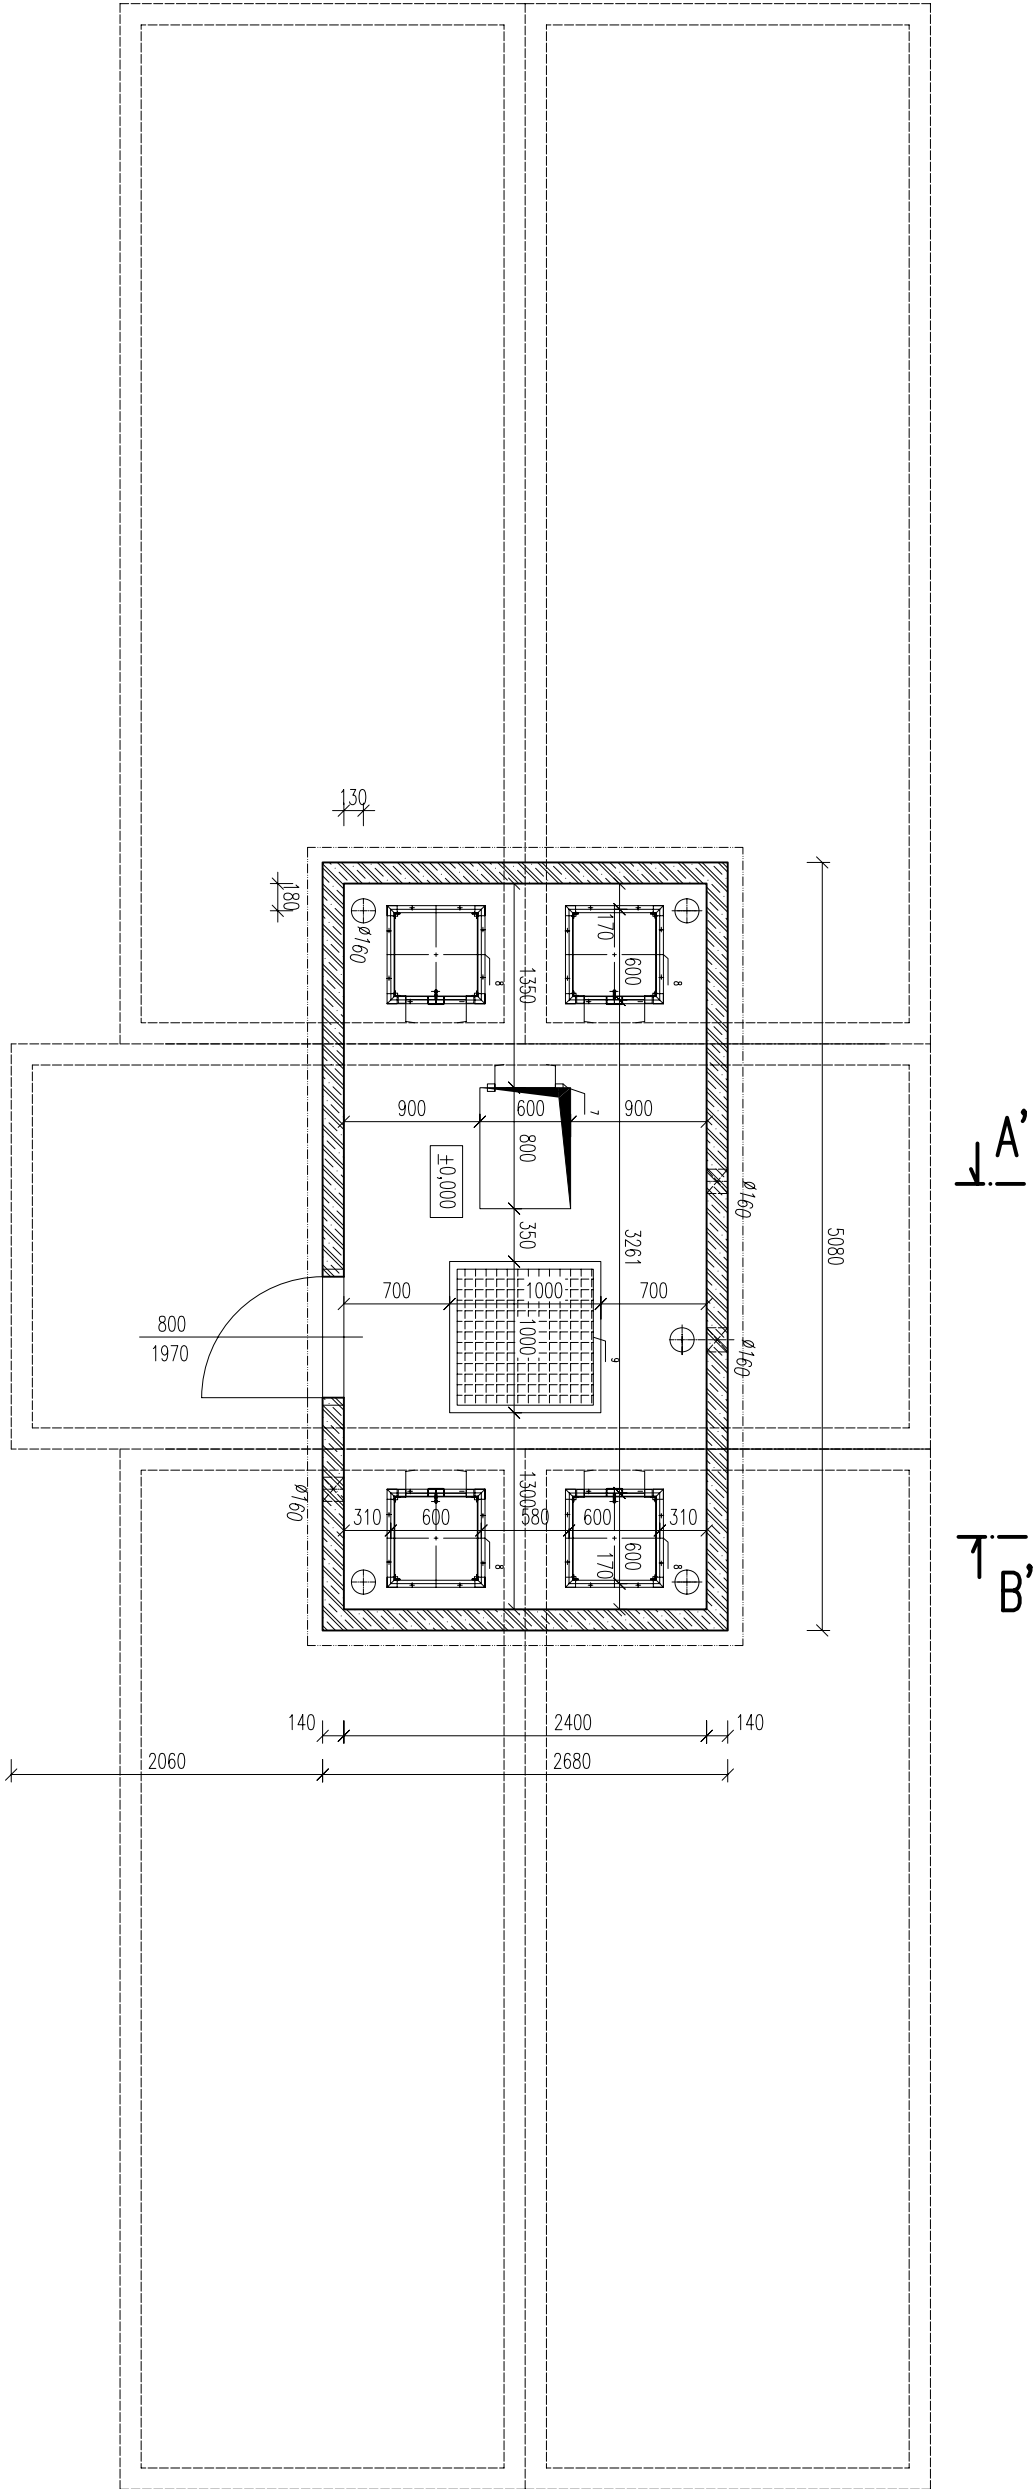

LEGENDA

POL.	OZNAČENÍ	POPIS
1	PNO 240/660/238/14 BZP	BETONOVÝ PREFABRIKOVANÁ NADŘÍŽ
2	PNO 240/580/278/14 BZP	BETONOVÁ PREFABRIKOVANÁ NADŘÍŽ
3	PNO 240/480/238/14 BZP	BETONOVÁ PREFABRIKOVANÁ NADŘÍŽ
5		BETONOVÁ PREFABRIKOVANÁ ZAKRYTÁ DESKA
6		OCELOVÉ VSTUPNÍ DVEŘE s. 800 mm
7		KOMPOZITNÍ ŽEBŘÍK
8		KOMPOZITNÍ VODÁRENSKÝ POKLOP
9		KOMPOZITNÍ POCHODZIVÝ PLOŠT

REVIZE:

OZN.	POPIS REVIZE - ZMĚNY
---	-

AKCE	PŘEFA BRNO o.s.
RAZ_AKCE	
OBJEKT	VODOJEM 4x25 m3
VYPRACOVANÉ	
Ing. TOMÁŠ KUČERA	
PROJEKTANT	
Ing. TOMÁŠ KUČERA	
ZODP. PROJEKTANT	
RAZ_KON	
TPP PRÁKU (VÝKRESU)	NÁZEV PRÁKU
RAZ_TPP	VDJ100
DATUM	ROČNÍK
RAZ_DARAZ_KON	RAZ_MER
RAZ_DARAZ_KON	RAZ_DARAZ_KON
ČÍSLO VÝKRESU	TVAR - VÝZTUŽ
RAZ_CVVK	RAZ_VVK
ARCHIVACNÍ ČÍSLO	REVIZE VÝKRESU
RAZ_PAR	RAZ_REV