



STAVEBNÍ ŘEŠENÍ
PŮDORYS 1. PP

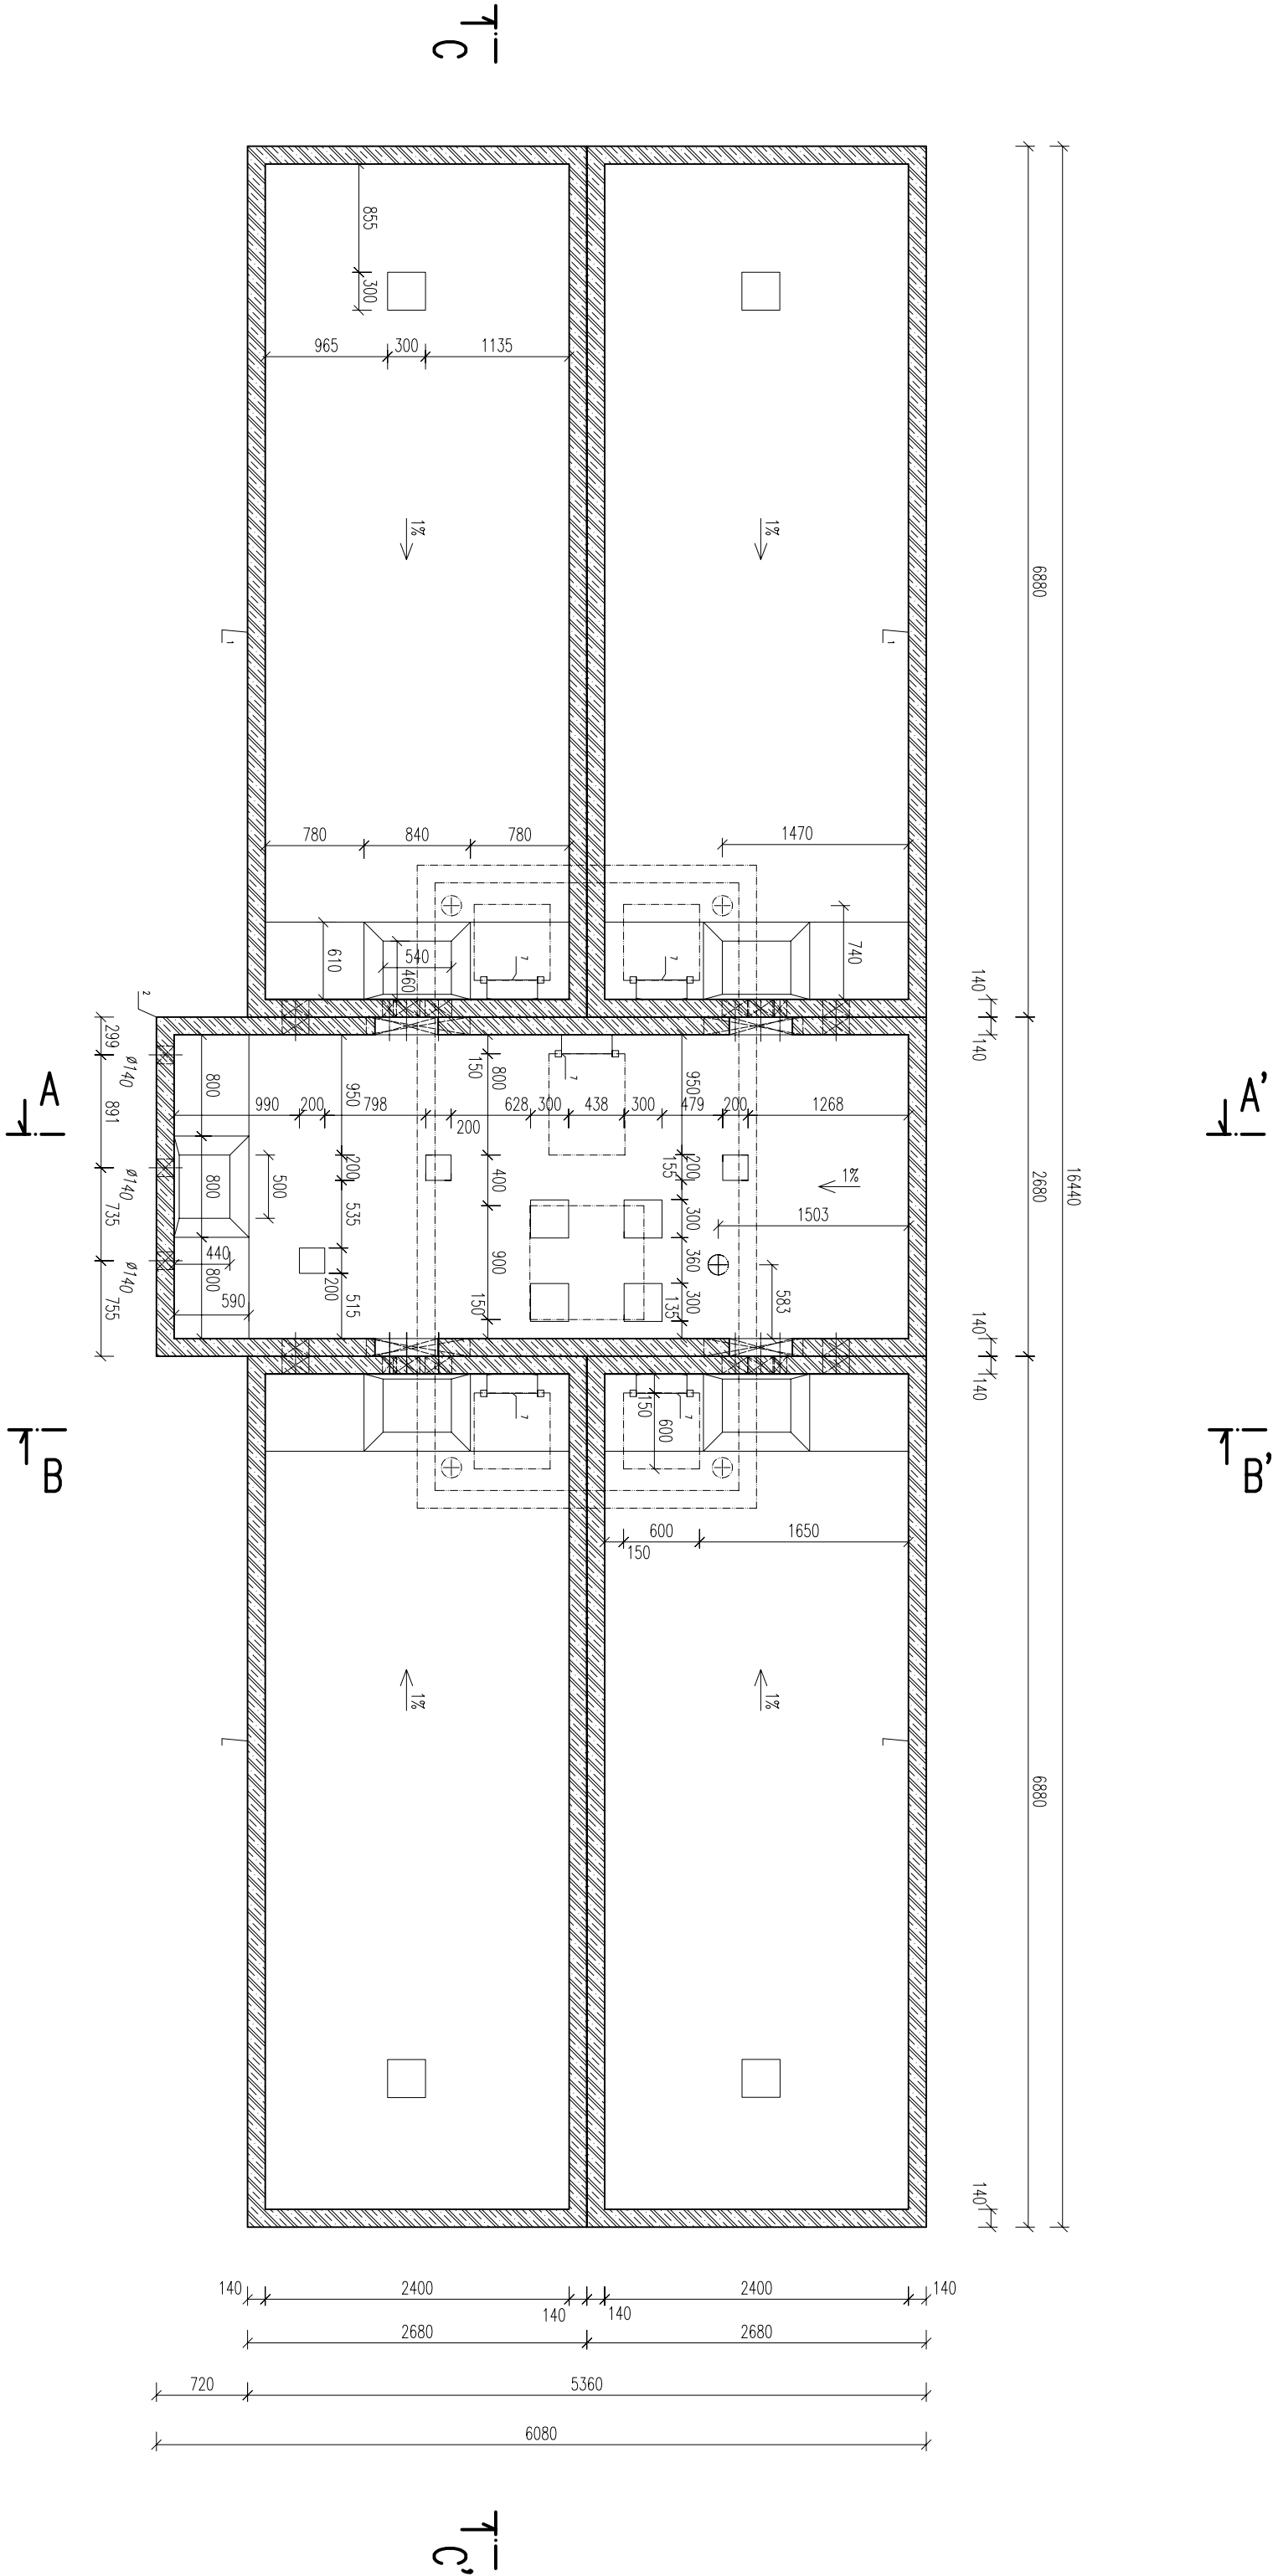

| LEGENDA | | |
|---------|------------------------|---------------------------------------|
| POL. | OZNAČENÍ | POPIS |
| 1 | PNO 240/660/238/14 BZP | BETONOVÝ PREFABRIKOVANÁ MADRŽ |
| 2 | PNO 240/580/278/14 BZP | BETONOVÁ PREFABRIKOVANÁ MADRŽ |
| 3 | PNO 240/480/238/14 BZP | BETONOVÁ PREFABRIKOVANÁ MADRŽ |
| 4 | | BETONOVÁ PREFABRIKOVANÁ ZAKRYTÁ DESKA |
| 5 | | OCELOVÉ VSTUPNÍ DVEŘE s. 800 mm |
| 6 | | KOMPOZITNÍ ŽEBŘÍK |
| 7 | | KOMPOZITNÍ VODÁRENSKÝ POKLOP |
| 8 | | KOMPOZITNÍ POCHODZIVÝ POKLAD |
| 9 | | |

REVIZE:

| OZN. | POPIS REVIZE - ZMĚNY |
|------|----------------------|
| --- | - |

| | |
|---|--|
| AKCE  PŘEFA BRNO a.s. | |
| OBJEKT RAZ_AKCE | |
| VODOJEM 4x25 m3 | |
| VYPRACOVANÉ: Ing. TOMÁŠ KUČERA | |
| PROJEKTANT: Ing. TOMÁŠ KUČERA | |
| ZODP. PROJEKTANT: RAZ_KON | |
| TYP PRÁKU (VÝKRESU) VDJ100 | |
| DÁTUM RAZ_TIP | |
| RAZ_DARBAZ_KON | |
| ČÍSLO VÝKRESU RAZ_CVVK | |
| ARCHIVACNÍ ČÍSLO RAZ_PAR | |
| REVIZE VÝKRESU RAZ_REV | |