


STAVEBNÍ ŘEŠENÍ

ŘEZ A-A'

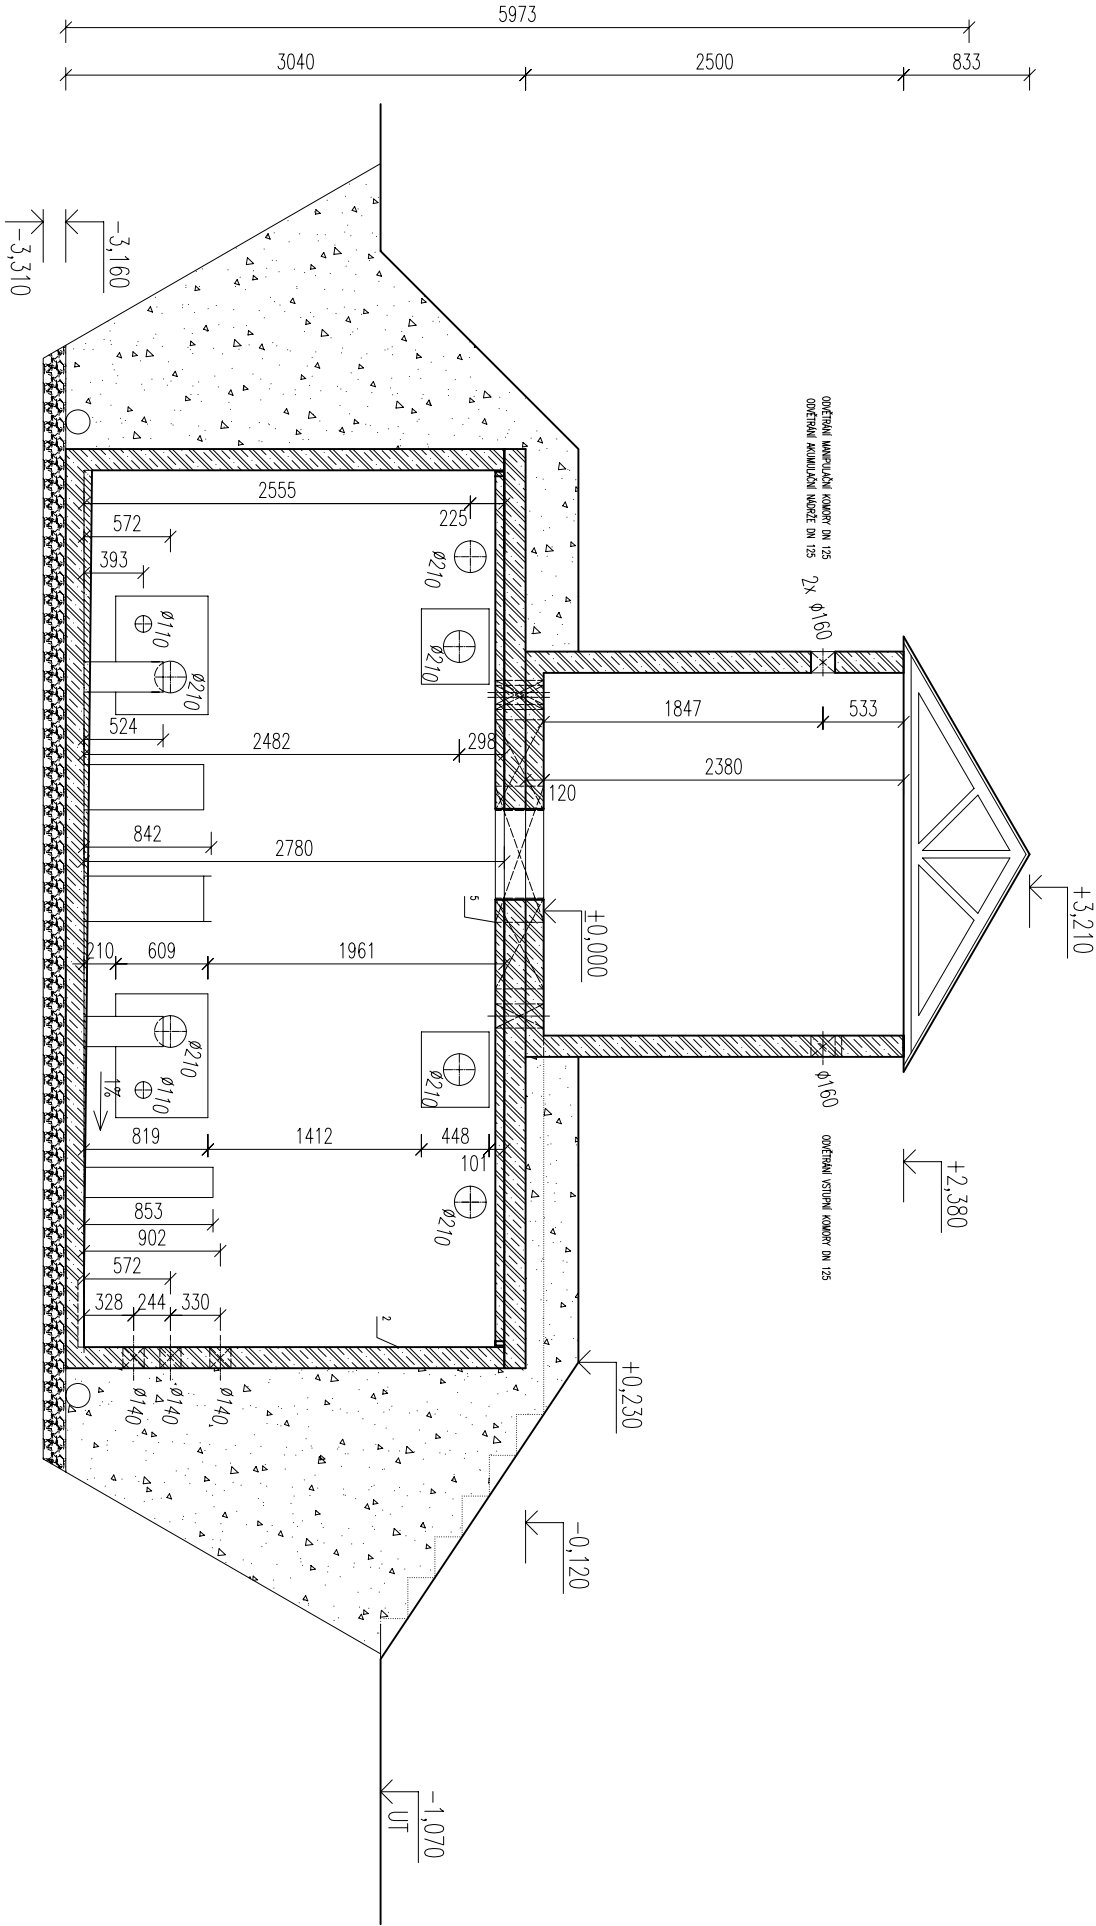

REVIZE:

OZN.	POPIS REVIZE – ZMĚNY
---	---

AKCE RAZ_AKCE		PREFA BRNO a.s.	
OBJEKT VODOJEM 4x25 m3			
VYPRACOVAL: Ing. TOMAŠ KUČERA			
PROJEKTANT: Ing. TOMAŠ KUČERA			
ZODP. PROJEKTANT:			
RAZ_KON			
TYP PRVKU (VÝKRESU)		NÁZEV PRVKU	
RAZ_TYP		VDJ100	
DATAUM	MĚŘITKO	FORMAT	
RAZ_DATRAZ_ROK	RAZ_MER	RAZ_FORxA4	
ČÍSLO VÝKRESU		TVAR – VÝZTUŽ	
RAZ_CVVK		RAZ_VVK	
ARCHIVAČNÍ ČÍSLO		REVIZE VÝKRESU	
RAZ_PAR		RAZ_REV	