


STAVEBNÍ ŘEŠENÍ

ŘEZ B-B'

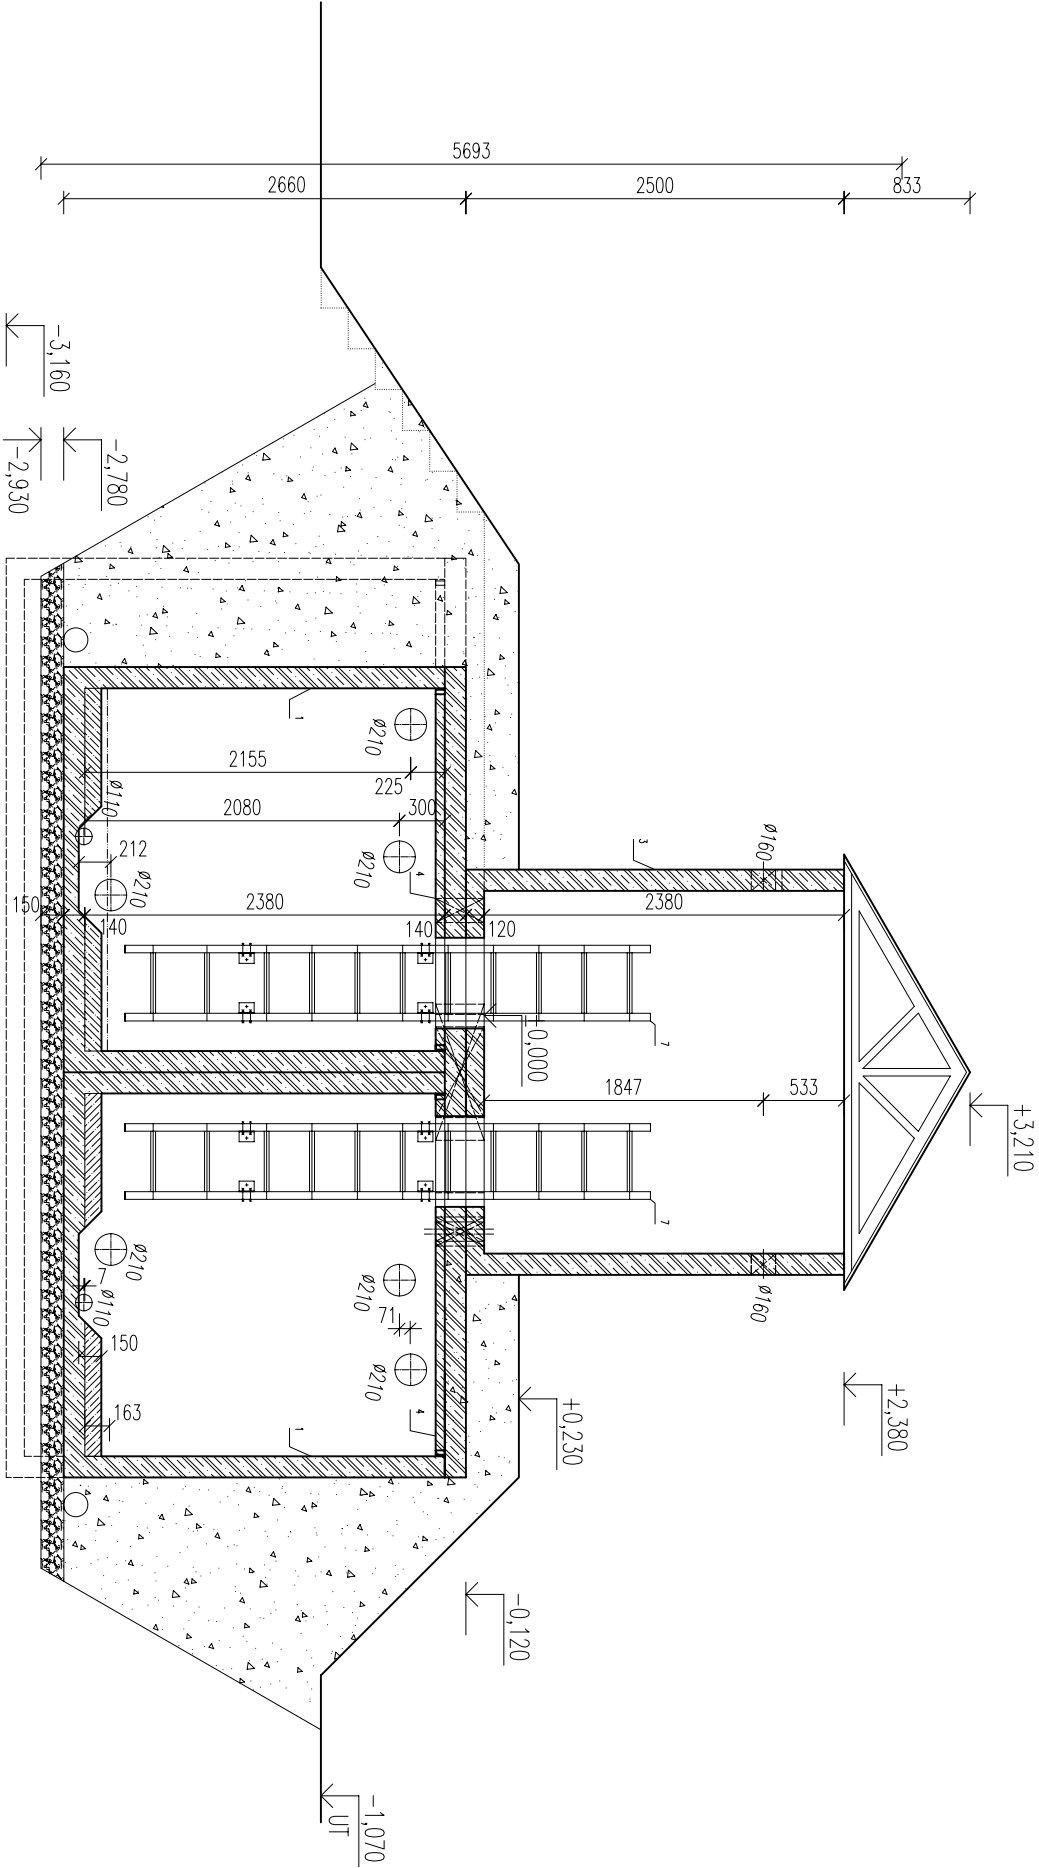

REVIZE:

OZN.	POPIS REVIZE – ZMĚNY
---	-

 **PREFA BRNO a.s.** –

RAZ_AKCE

OBJEKT

VODOJEM 4x25 m3

VYPRACOVAL:

Ing. TOMAŠ KUČERA

PROJEKTANT:

Ing. TOMAŠ KUČERA

ZODP. PROJEKTANT:

RAZ_KON

TPP PRKU (VÝKRESU)

NAZEV PRKU

RAZ_TYP VDU100

DATUM

RAZ_DAT

RAZ_ROK

ČÍSLO VÝKRESU

RAZ_CVVK

ARCHIVAČNÍ ČÍSLO

RAZ_PAR

REVIZE VÝKRESU

RAZ_REV



PREFA BRNO a.s. –

RAZ_AKCE

OBJEKT

VODOJEM 4x25 m3

VYPRACOVAL:

Ing. TOMAŠ KUČERA

PROJEKTANT:

Ing. TOMAŠ KUČERA

ZODP. PROJEKTANT:

RAZ_KON

TPP PRKU (VÝKRESU)

NAZEV PRKU

RAZ_TYP VDU100

DATUM

RAZ_DAT

RAZ_ROK

ČÍSLO VÝKRESU

RAZ_CVVK

ARCHIVAČNÍ ČÍSLO

RAZ_PAR

REVIZE VÝKRESU

RAZ_REV