



ELEKTROINSTALACE


PŮDORYS 1. NP

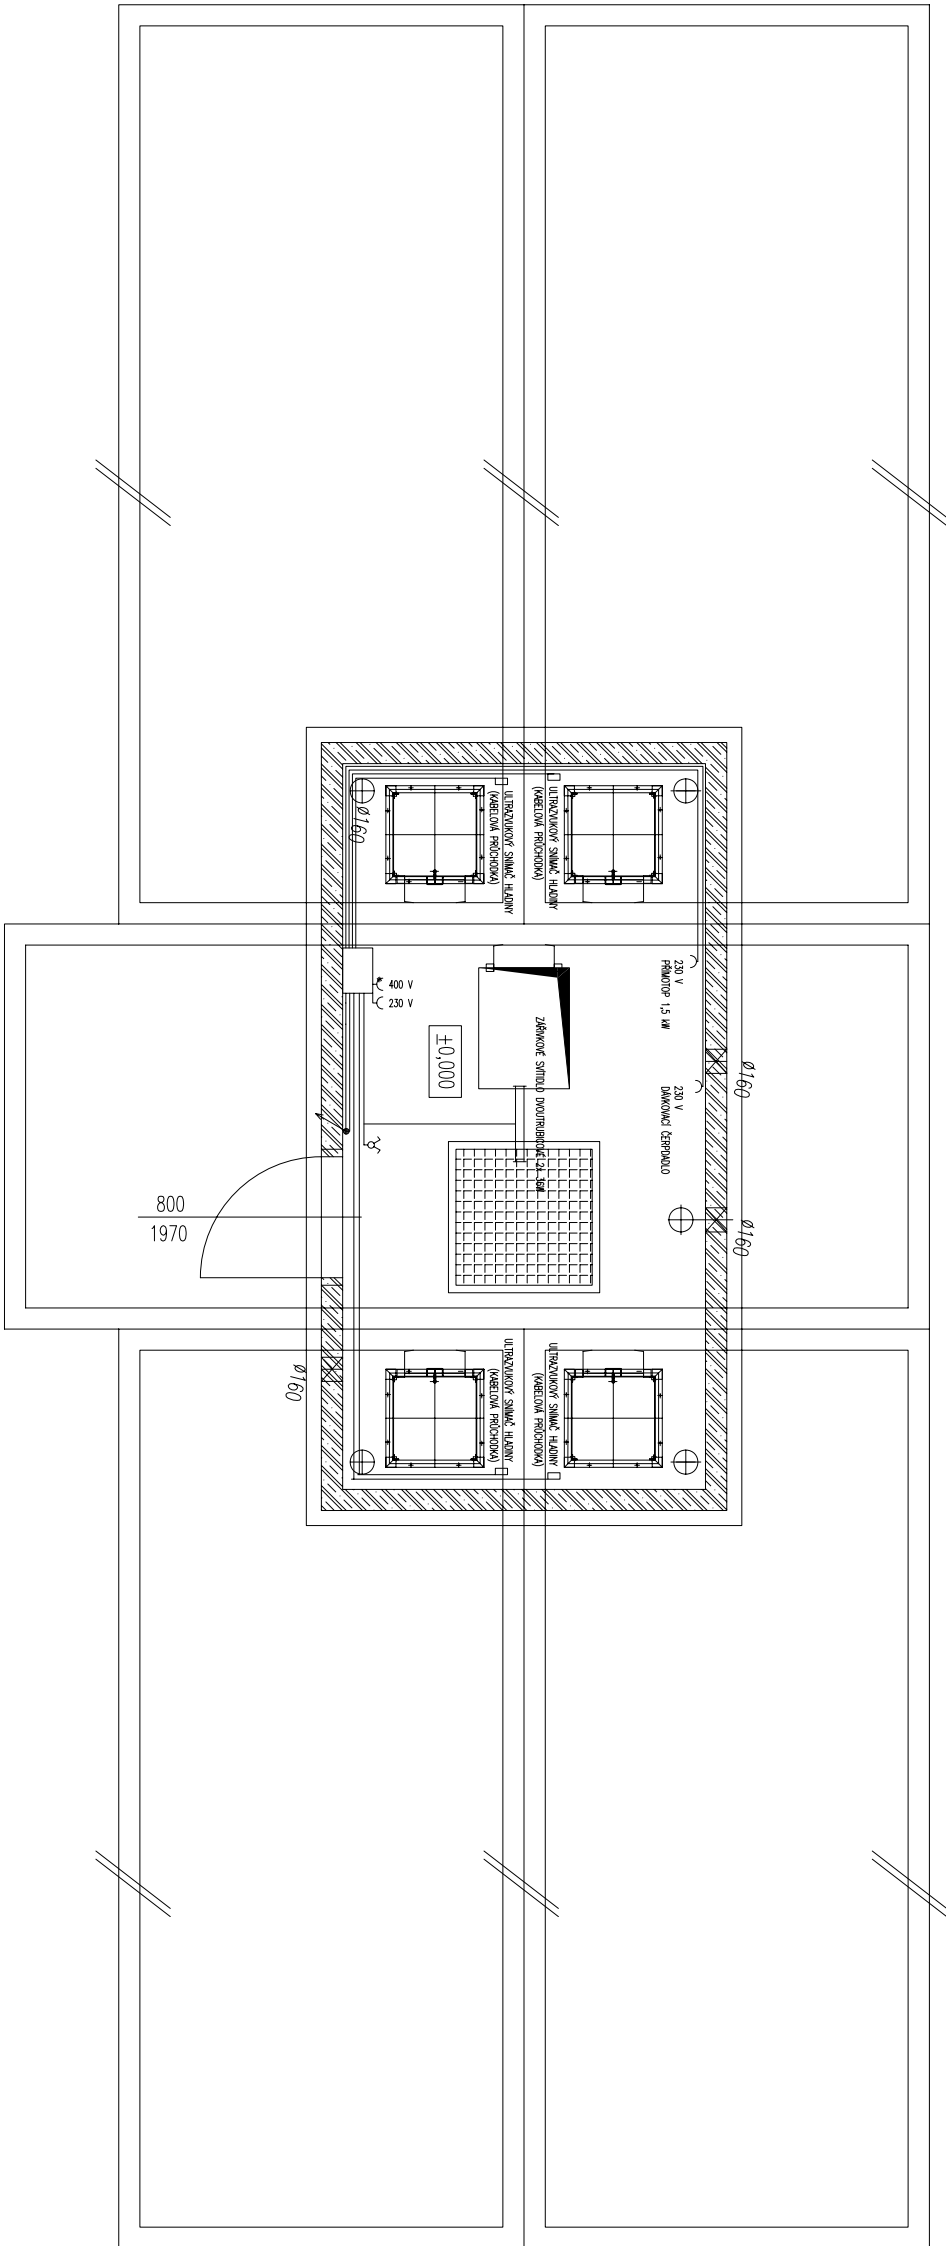

LEGENDA

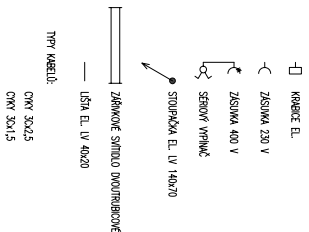

PŮDORYS 1. PP

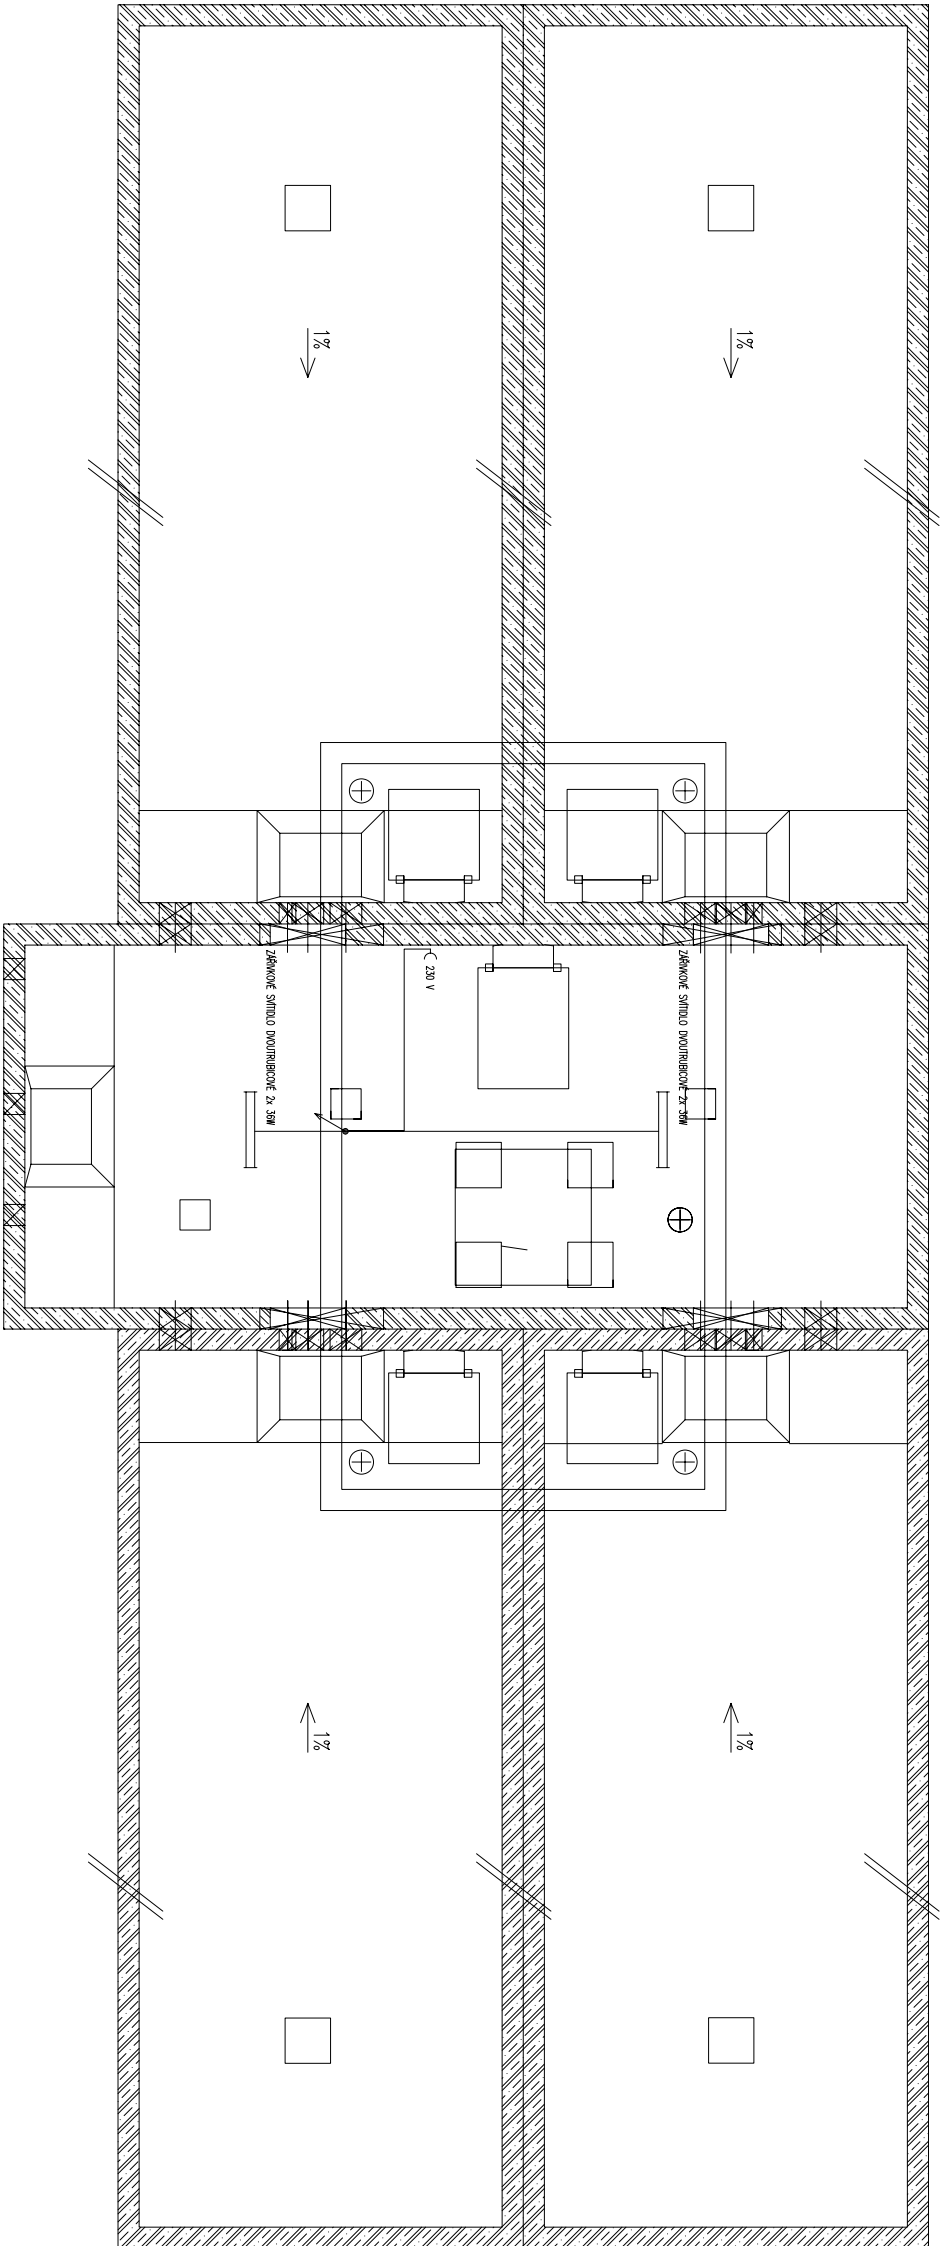

REVIZE:

OZN.	POPIS REVIZE – ZMĚNY
---	---

AKCE PREFA BRNO a.s.	
RAZ_AKCE	
OBJEKT	
VODOJEM 4x25 m3	
VYPRACOVAL:	
Ing. TOMAŠ KUČERA	
PROJEKTANT:	
Ing. TOMAŠ KUČERA	
ZODP. PROJEKTANT:	
RAZ_KON	
TYP PRVKU (VÝKRESU)	
NAZEV PRVKU	
VDU100	
RAZ_TYP	
DATUM	
RAZ_DAT	
RAZ_ROK	
RAZ_MER	
RAZ_FOR	
RAZ_A4	
ČÍSLO VÝKRESU	
TVAR – VÝZTUŽ	
RAZ_CVVK	
RAZ_VVK	
ARCHIVAČNÍ ČÍSLO	
RAZ_PAR	
REVIZE VÝKRESU	
RAZ_REV	