



TECHNOLOGICKÉ VYBAVENÍ
ŘEZ C-C'

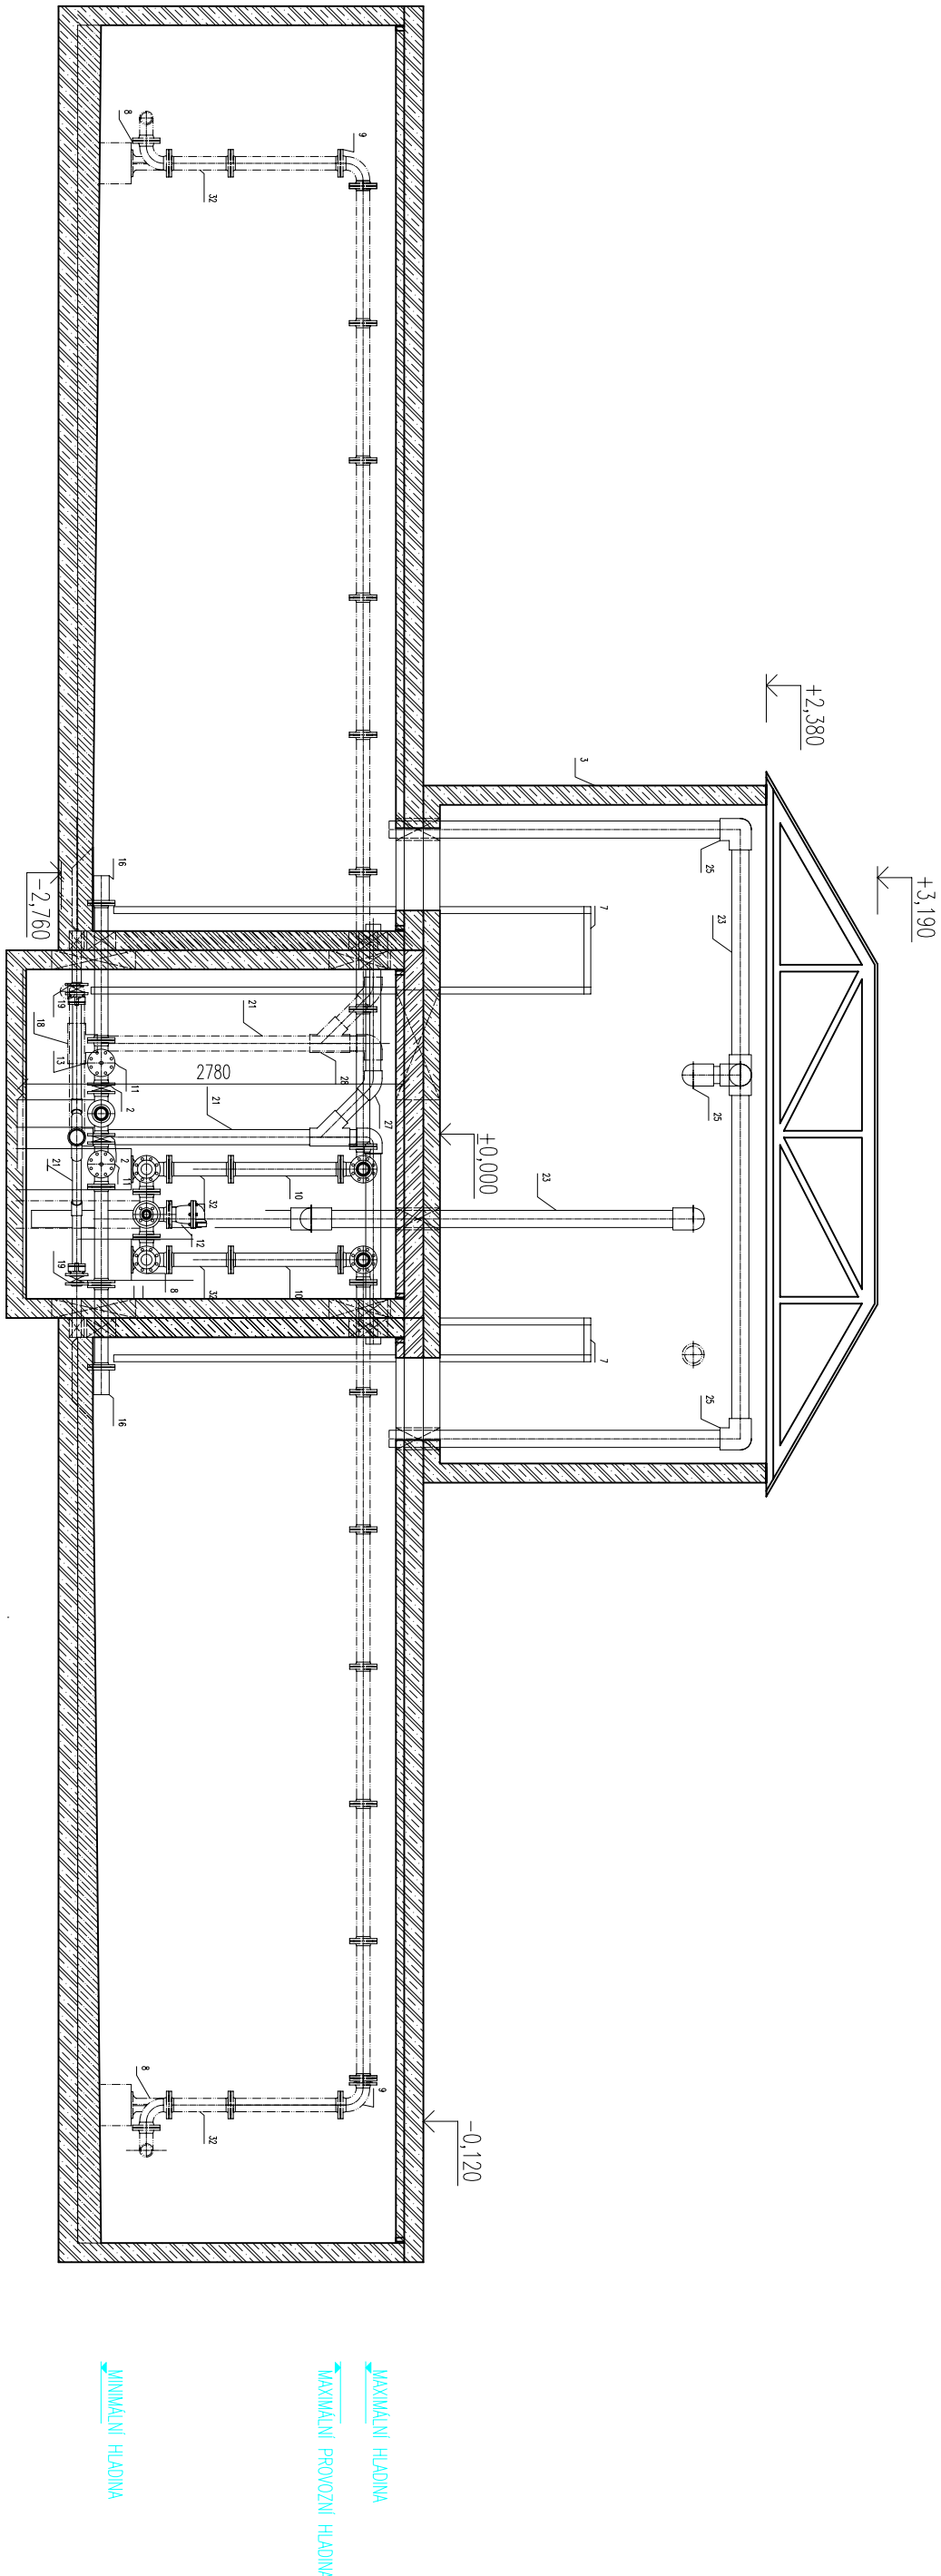

REVIZE:

OZN.	POPIS REVIZE - ZMĚNY
---	-

AKCE  PREFA BRNO 0.s.	
OBJEKT RAZ_AKCE	
VODOJEM 4x25 m3	
VYPRACOVAL:	
Ing. TOMÁŠ KUČERA	
PROJEKTANT:	
Ing. TOMÁŠ KUČERA	
ZODP. PROJEKTANT:	
RAZ_KON	
TYP PRÁKU (VÝKRESU)	
RAZ_TYP VDJ100	
DĚLITEL	
RAZ_DARAZ_KON	RAZ_MER
RAZ_DARAZ_KON	RAZ_DARAZ_KON
ČÍSLO VÝKRESU	
RAZ_CVVK	
TVAR - VÝZTUŽ	
RAZ_VVK	
ARCHIVACNÍ ČÍSLO	
RAZ_PAR	
REVIZE VÝKRESU	
RAZ_REV	