


TECHNOLOGICKÉ VYBAVENÍ  
PŮDORYS 1. PP

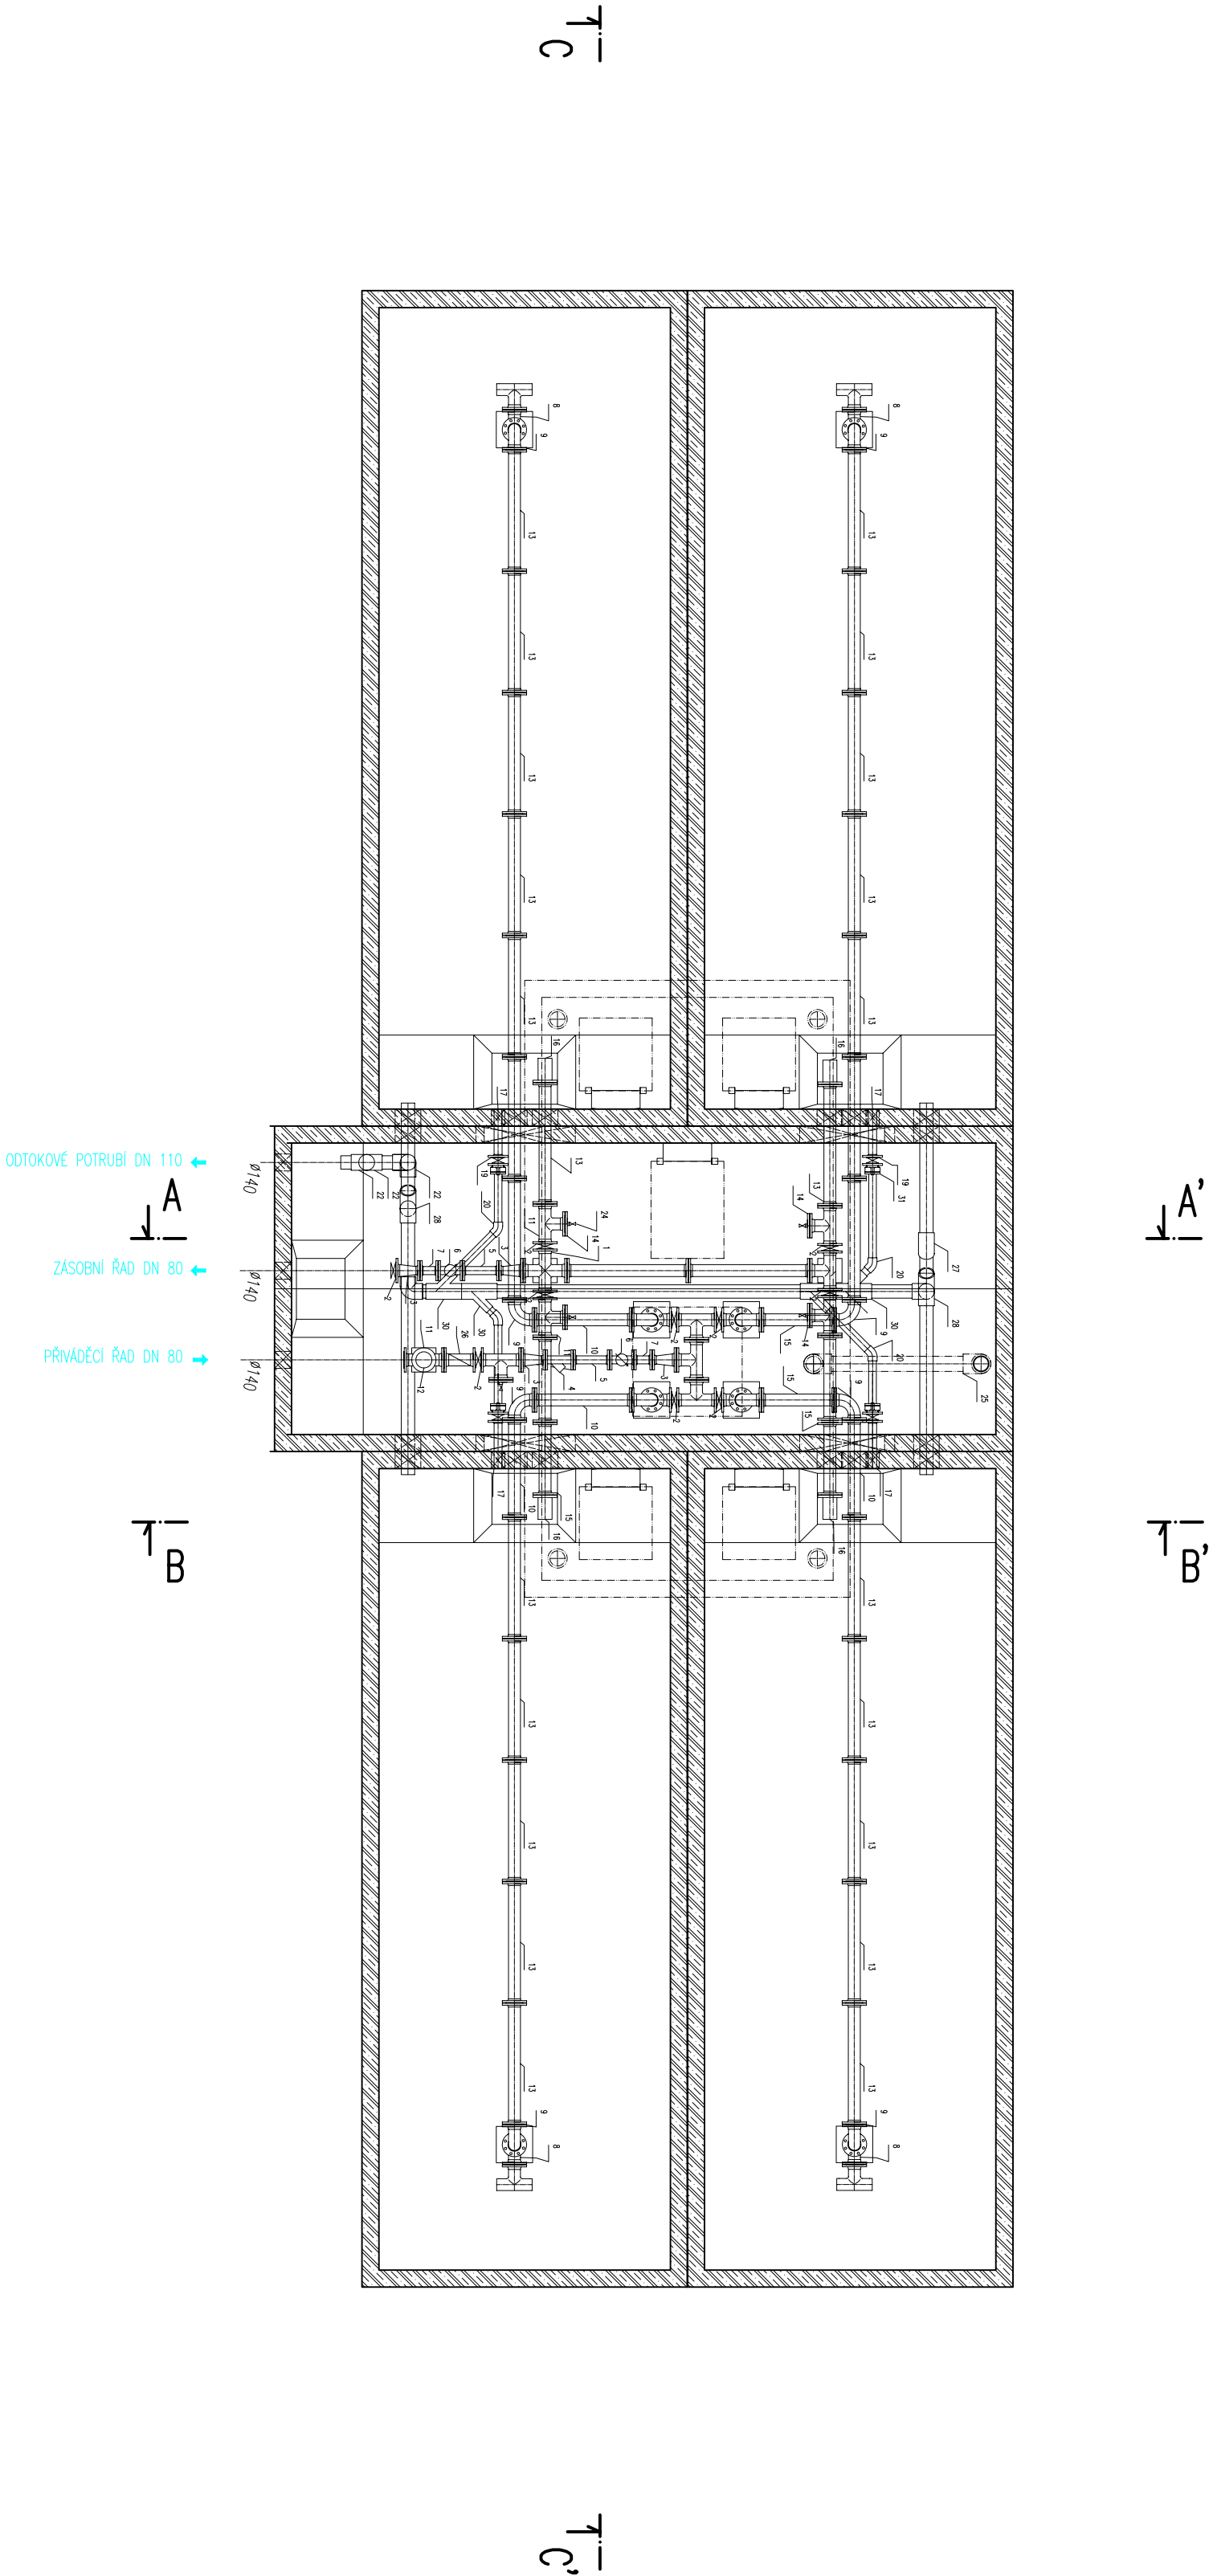

REVIZE:

| OZN. | POPIS REVIZE - ZMĚNY |
|------|----------------------|
| -    | -                    |

|                                   |  |                             |  |
|-----------------------------------|--|-----------------------------|--|
| AKCE<br>RAZ_AKCE                  |  | PŘEFA BRNO o.s.             |  |
| OBJEKT<br>VODOJEM 4x25 m3         |  |                             |  |
| VYPRACOVAL:<br>Ing. TOMÁŠ KUČERA  |  |                             |  |
| PROJEKTOVAL:<br>Ing. TOMÁŠ KUČERA |  |                             |  |
| ZODP. PROJEKTANT:<br>RAZ_KON      |  |                             |  |
| TYP PRÁKU (VÝKRESU)<br>RAZ_TYP    |  | NÁZEV PRÁKU<br>VDJ100       |  |
| DOKLAD<br>RAZ_DOKLAD_KON          |  | TYP PRÁKU<br>RAZ_DOKLAD_KON |  |
| ČÍSLO VÝKRESU<br>RAZ_CVVK         |  | TVAR - VÝZTUŽ<br>RAZ_VVK    |  |
| ARCHIVACNÍ ČÍSLO<br>RAZ_PAR       |  | REVIZE VÝKRESU<br>RAZ_REV   |  |