


TECHNOLOGICKÉ VYBAVENÍ
ŘEZ C-C'

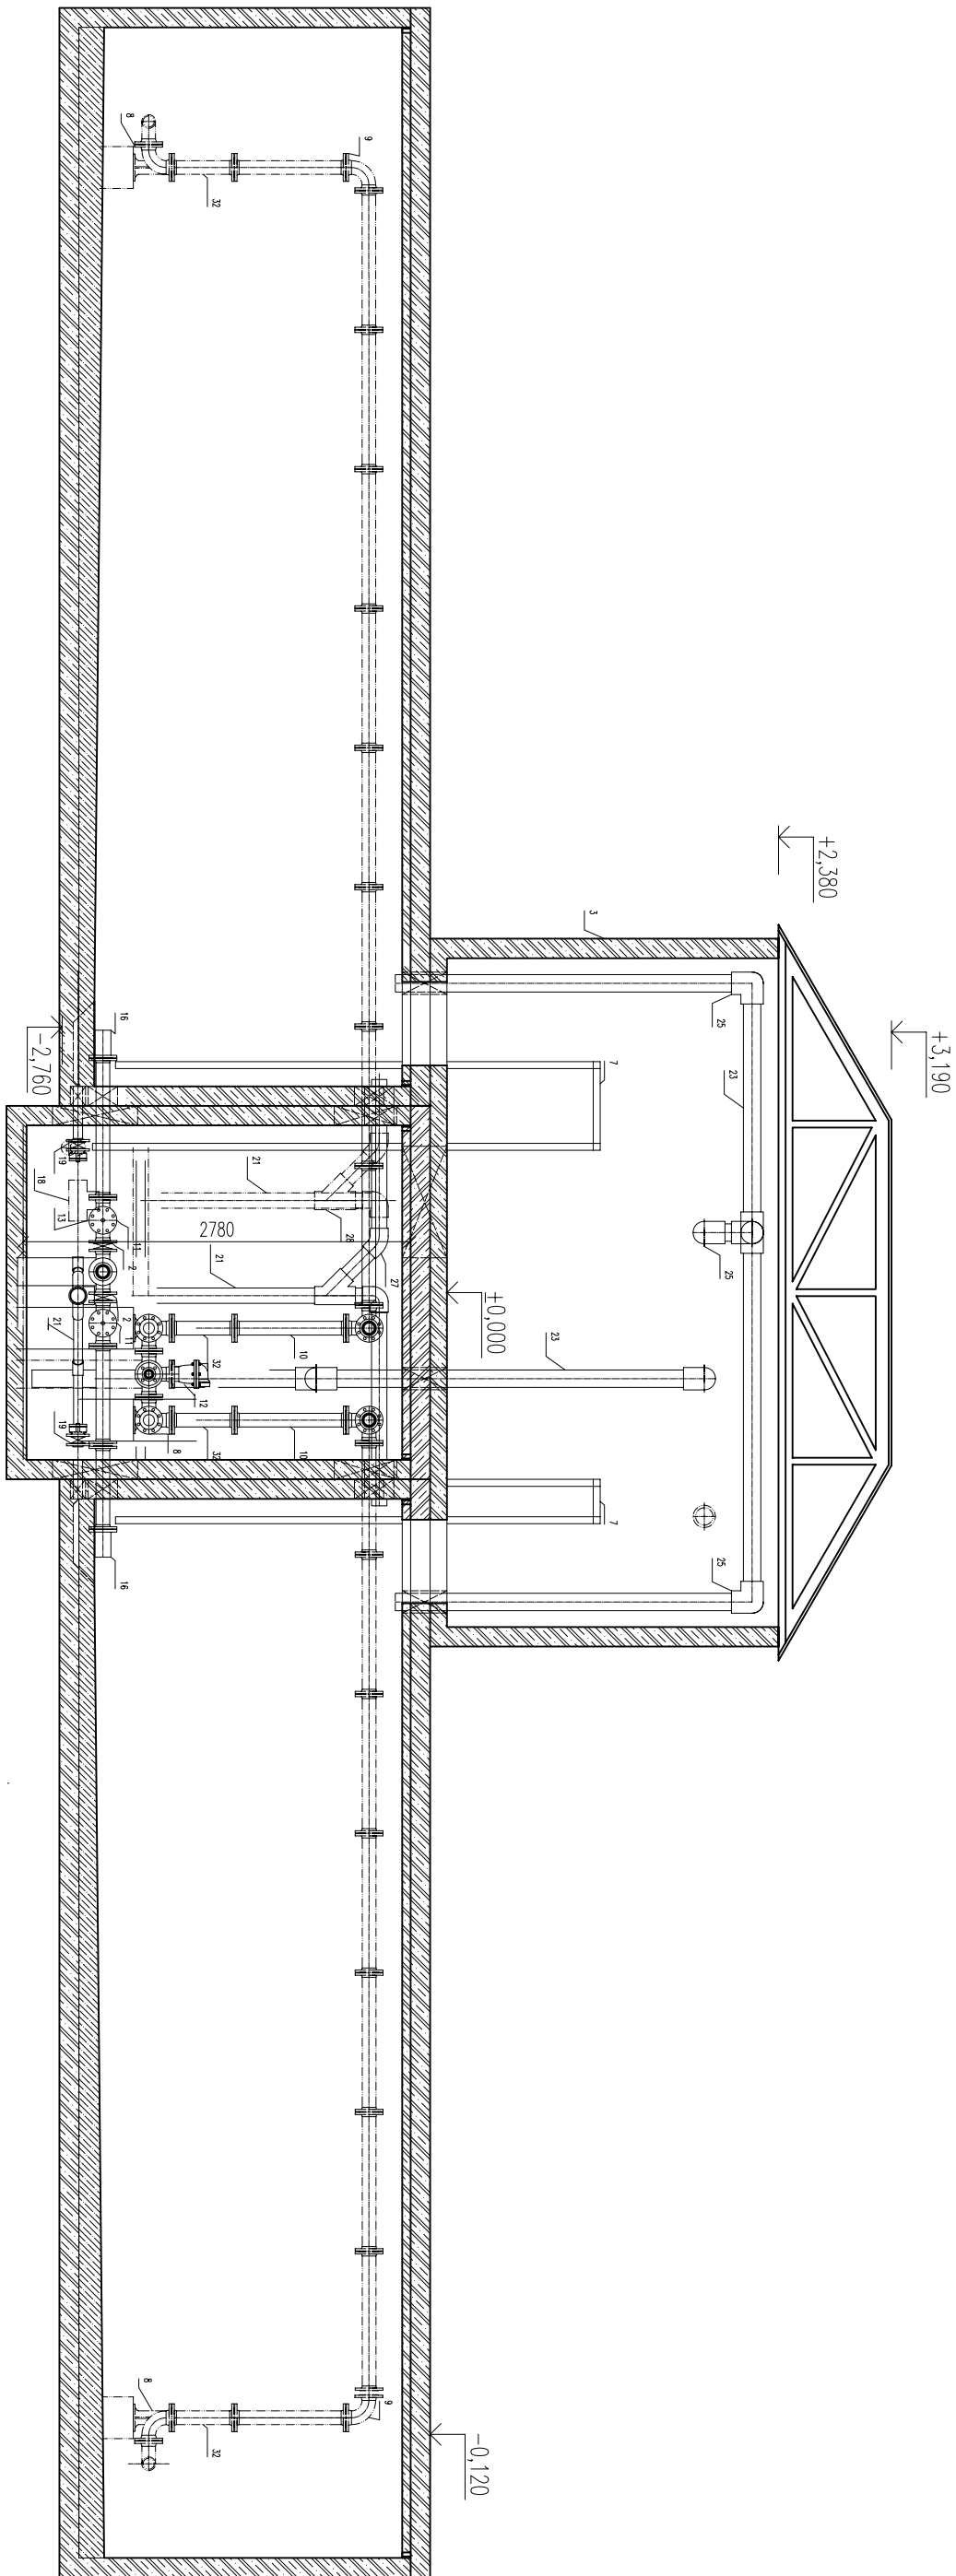

MAXIMÁLNÍ HLADINA

MAXIMÁLNÍ PROVOZNÍ HLADINA

MINIMÁLNÍ HLADINA

REVIZE:

OZN.	POPIS REVIZE - ZMĚNY
---	-

PŘEFA BRNO o.s.	
RAZ_AKCE	
OBJEKT	
VODOJEM 4x30 m3	
VYPRACOVAL:	
Ing. TOMÁŠ KUČERA	
PROJEKTOVATEL:	
Ing. TOMÁŠ KUČERA	
ZODP. PROJEKTANT:	
RAZ_KON	
TYP PRÁKU (VÝKRESU)	
RAZ_TYP	
VDJ120	
DĚLITEL	
RAZ_DARAZ_KON	RAZ_MER
RAZ_DARAZ_KON	RAZ_DARAZ_KON
ČÍSLO VÝKRESU	
RAZ_CVVK	
RAZ_CVVK	
TYPAR - VÝZTUŽ	
RAZ_VVK	
ARCHIVACNÍ ČÍSLO	
RAZ_PAR	
REVIZE VÝKRESU	
RAZ_REV	