


STAVEBNÍ ŘEŠENÍ  
PŮDORYS 1. PP

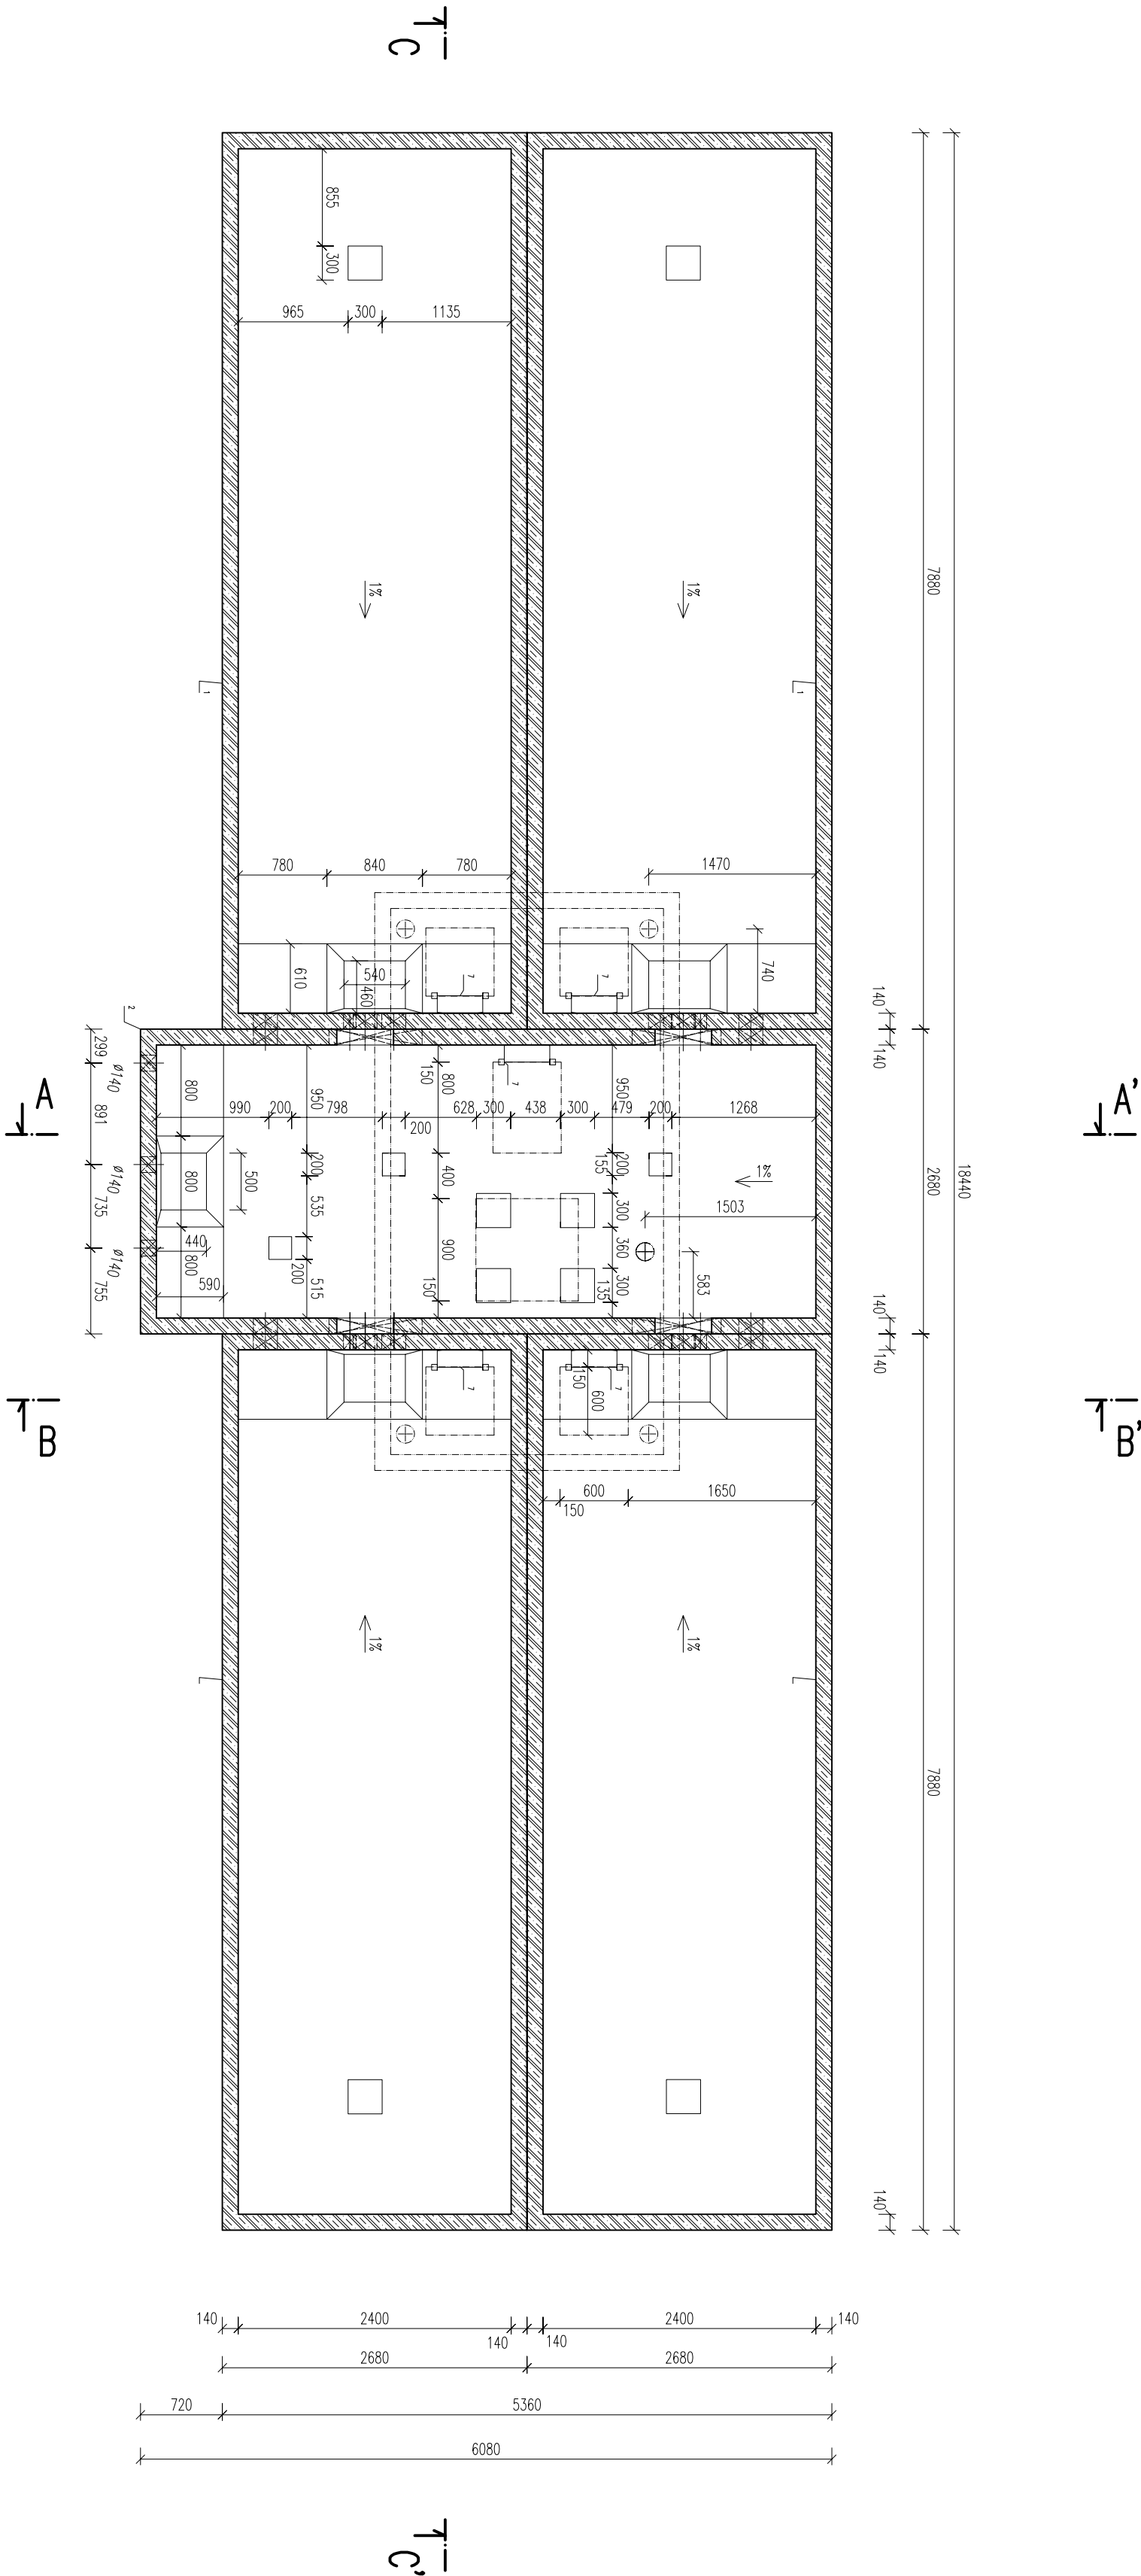

LEGENDA

POL.	OZNAČENÍ	POPIS
1	PNO 240/760/238/14 BZP	BETONOVÝ PREFABRIKOVANÁ MADRŽ
2	PNO 240/580/278/14 BZP	BETONOVÁ PREFABRIKOVANÁ MADRŽ
3	PNO 240/480/238/14 BZP	BETONOVÁ PREFABRIKOVANÁ MADRŽ
4		BETONOVÁ PREFABRIKOVANÁ ZAKRYTOVÁ DESKA
5		OCELOVÉ VSTUPNÍ DVEŘE s. 800 mm
6		KOMPOZITNÍ ŽEBŘÍK
7		KOMPOZITNÍ VODÁRENSKÝ POKLOP
8		KOMPOZITNÍ POCHODZIVÝ ROŠT
9		

REVIZE:

OZN.	POPIS REVIZE - ZMĚNY
---	-

AKCE	PŘEFA BRNO o.s.
RAZ_AKCE	
OBJEKT	VODOJEM 4x30 m3
VYPRACOVANÉ	
Ing. TOMÁŠ KUČERA	
PROJEKTANT	
Ing. TOMÁŠ KUČERA	
ZODP. PROJEKTANT	
RAZ_KON	
TPP PRÁKU (VÝKRESU)	MAZEV PRÁKU
RAZ_TPP	VDJ120
DATUM	
RAZ_DARAZ_KON	RAZ_MER
RAZ_DARAZ_KON	RAZ_DOKM4
ČÍSLO VÝKRESU	TVAR - VÝZTUŽ
RAZ_CVVK	RAZ_VVK
ARCHIVACNÍ ČÍSLO	REVIZE VÝKRESU
RAZ_PAR	RAZ_REV