
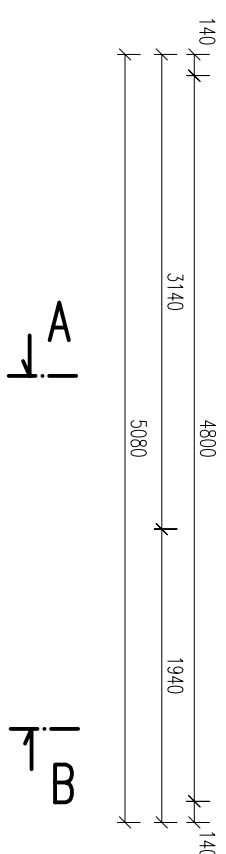


STAVEBNÍ ŘEŠENÍ

PŮDORYS 1. NP

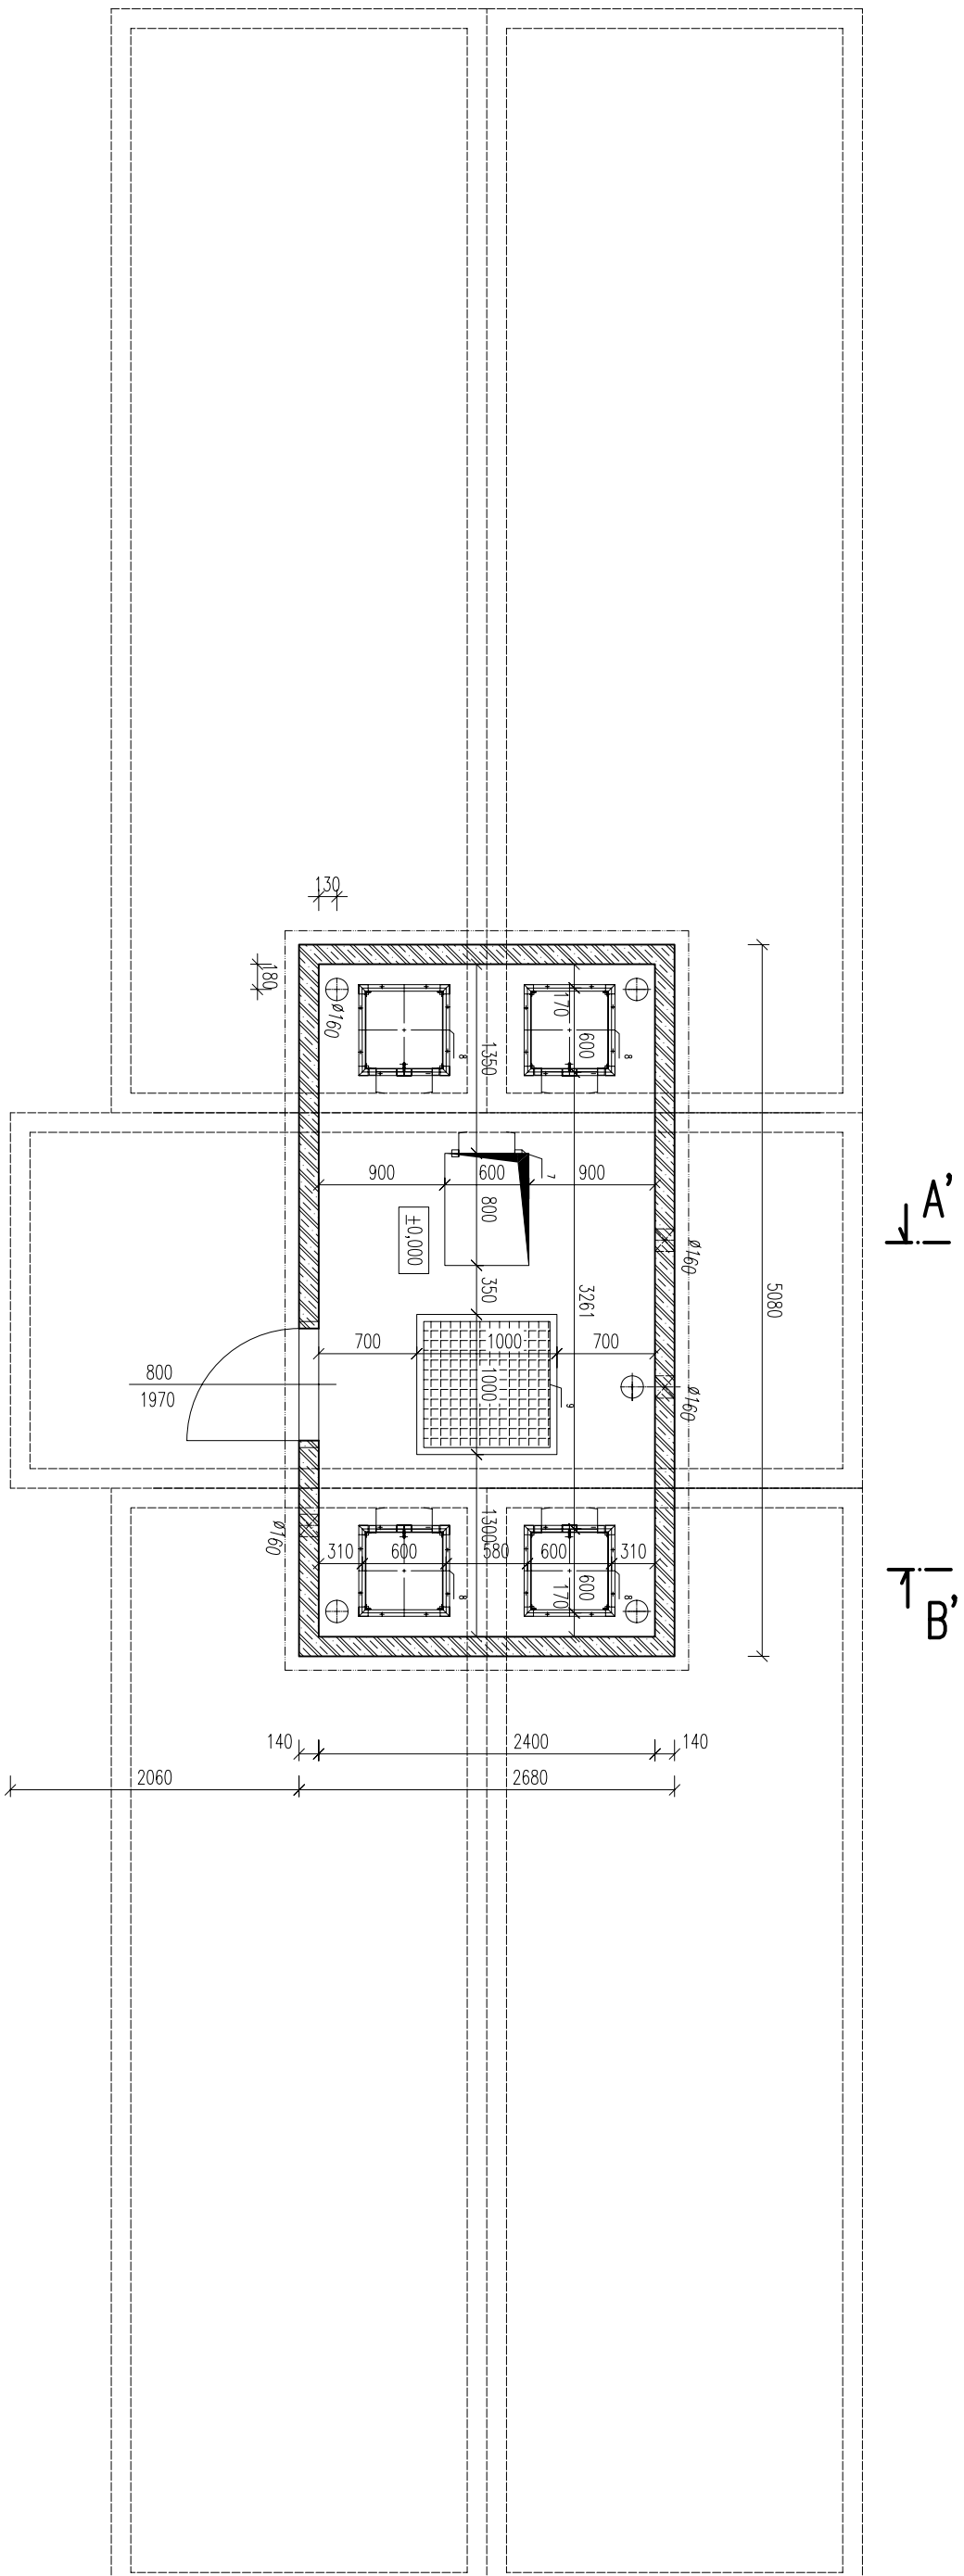

LEGENDA		
POL.	OZNACENÍ	POPIS
1	PNO 240/760/238/14 BZP	BETONOVÝ PREFABRIKOVANÝ MADŘEŽ
2	PNO 240/590/278/14 BZP	BETONOVÁ PREFABRIKOVANÁ MADŘEŽ
3	PNO 240/480/238/14 BZP	BETONOVÁ PREFABRIKOVANÁ MADŘEŽ
5		BETONOVÁ PREFABRIKOVANÁ ZAKRTOVÁ DESKA
6		OCELOVÉ VSTUPNÍ DÍVEŘE Š. 800 mm
7		KOMPOZITNÍ ŽEBŘÍK
8		KOMPOZITNÍ VODKRESNÝ POKLOP
9		KOMPOZITNÍ POCHÝZINÝ ROŠT

OZN.	POPIS REVIZE – ZMĚNY
---	-----

REVIZE:

AKC RAZ_AME	FRETA DNMU Q.S.
OBJEKT VODOJEM	4x30 m ³
VPRACOVNA: Ing. TOMAS KOLČERA PROJEKCIANT: Ing. TOMAS KUČERA ZODP. PROJEKCIANT: Raz.MER	
TYP PRVKU (VYKRESU) RAZ_TYP	NÁZEV PRVKU VD1-120
DATUM RAZ_DTM92.BOK	MĚŘÍTKO RAZ_MER
	PORADÍ RAZ_POR044
ČÍSLO VÝKRESU RAZ_CYK	TYKA - VZTUŽ
ARCHAČNÍ ČÍSLO RAZ_PAR	REVIZIE VÝKRESU RAZ_REV