


STAVEBNÍ ŘEŠENÍ
ŘEZ C-C'

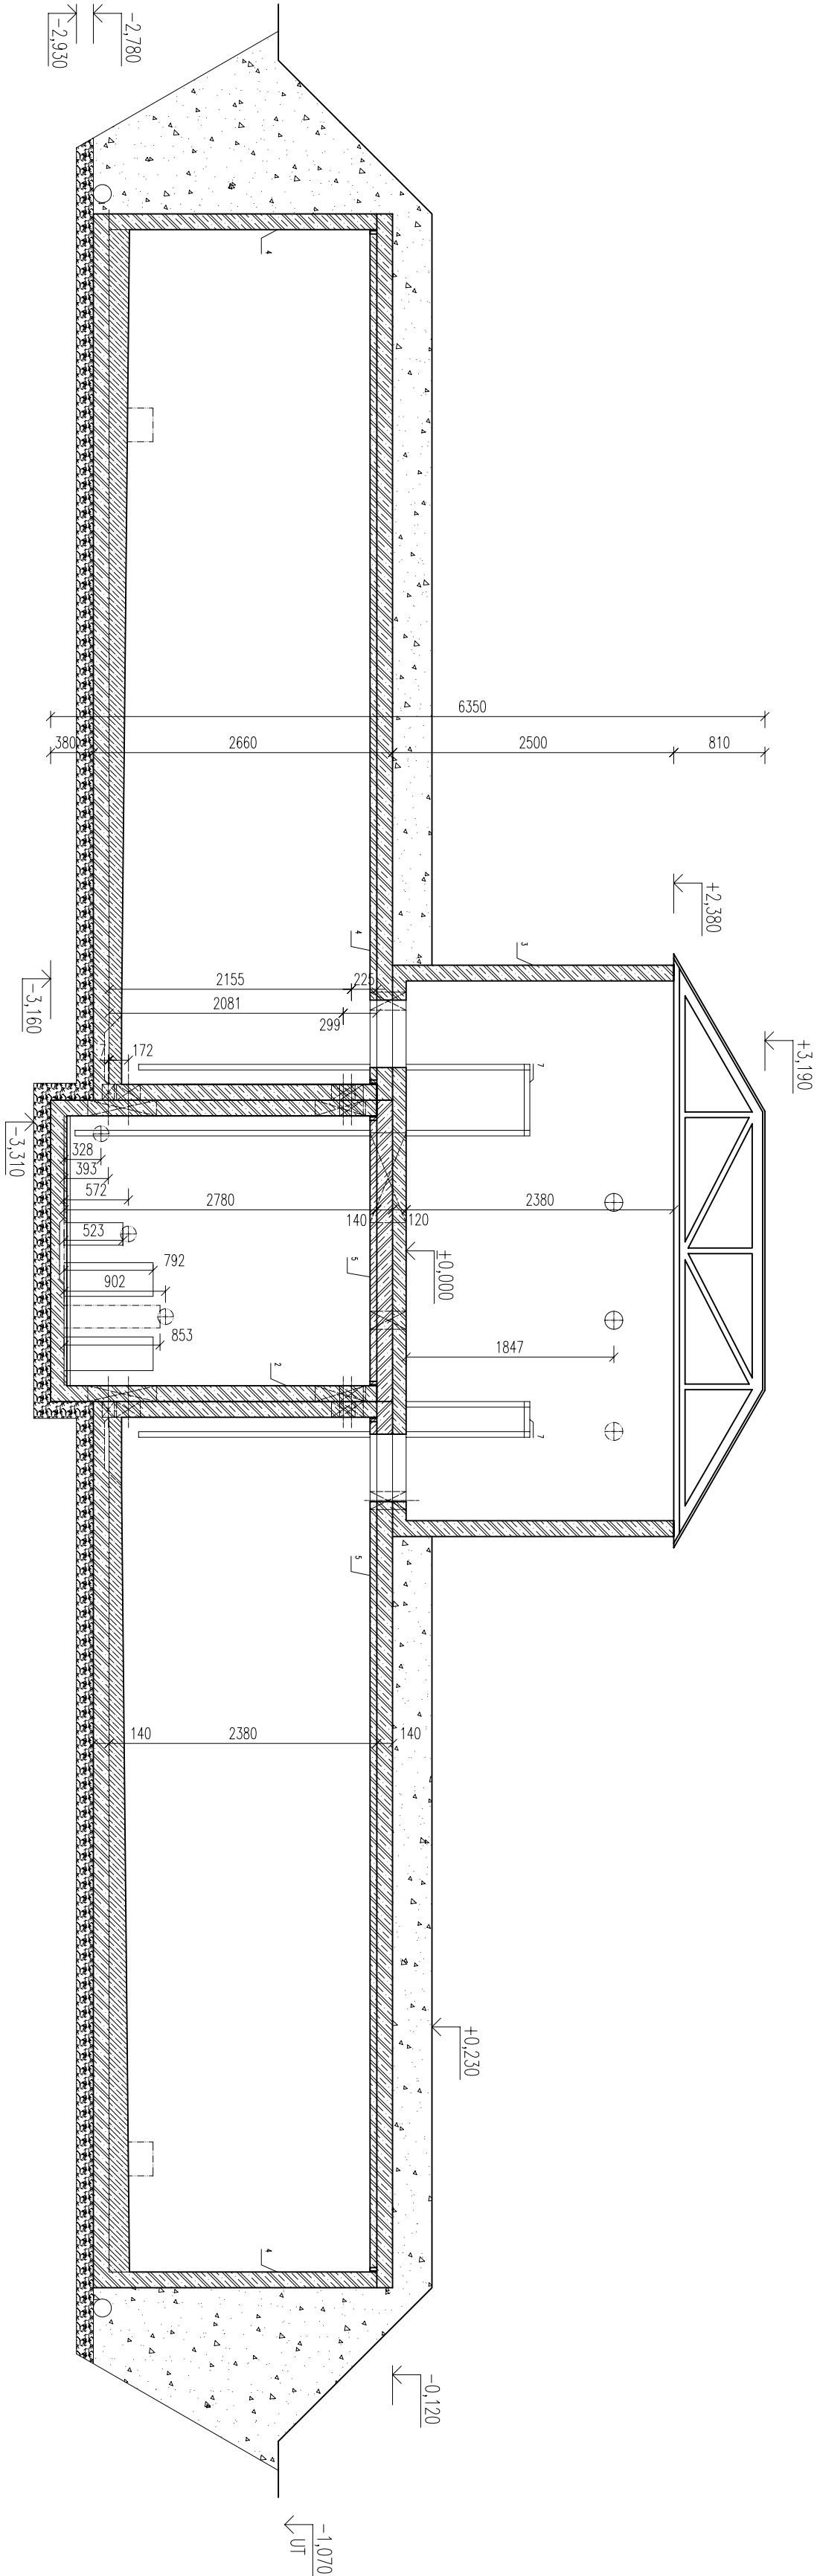

REVIZE:

OZN.	POPIS REVIZE - ZMĚNY
---	-

AKCE RAZ_AKCE		PŘEFA BRNO o.s.	
OBJEKT VODOJEM 4x30 m ³			
VYPRACOVAL: Ing. TOMÁŠ KUČERA			
PROJEKTOVAL: Ing. TOMÁŠ KUČERA			
ZODP. PROJEKTANT: RAZ_KON			
TYP PRÁKU (VÝKRESU) RAZ_TYP			
NÁZEV PRÁKU VDJ120			
DATUM		MEŠTERO	
RAZ_DARAZ_KON	RAZ_MER	FORMÁT	
		RAZ_DOKM44	
ČÍSLO VÝKRESU		TVAR - VÝZTUŽ	
RAZ_CVVK	RAZ_VVK		
ARCHIVACNÍ ČÍSLO RAZ_PAR		REVIZE VÝKRESU RAZ_REV	