


# TRUBNÍ VYSTROJENÍ MANIPULAČNÍ KOMORY

## PŮDORYSNÉ SCHÉMA

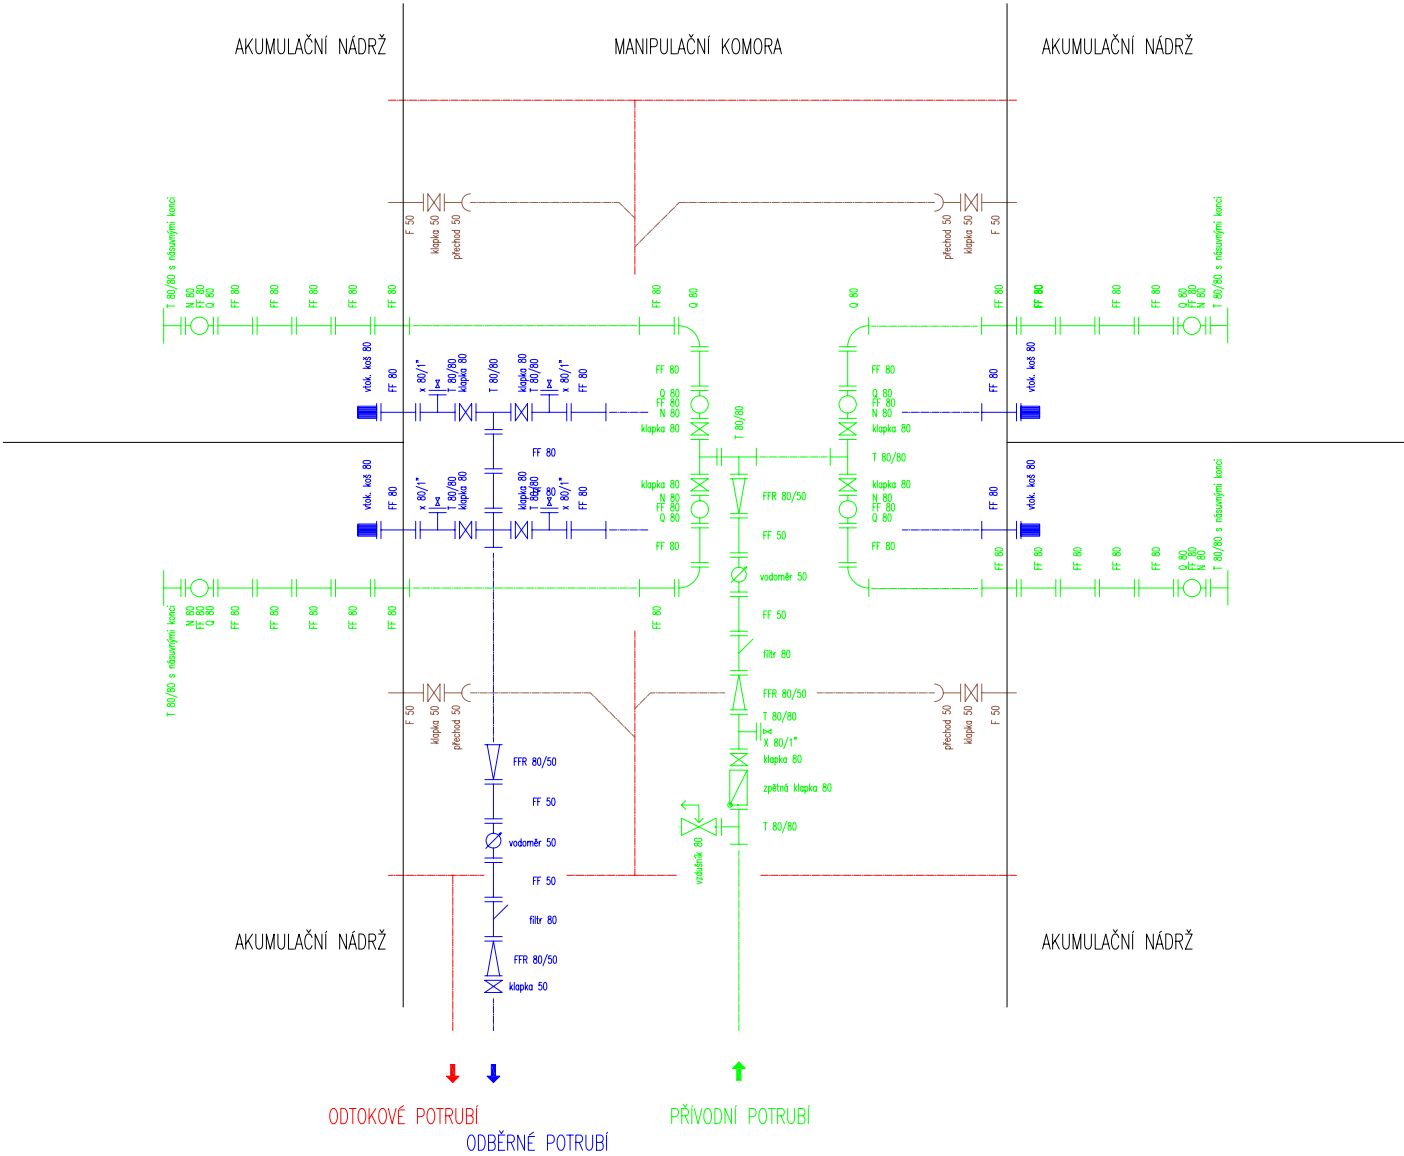

### REVIZE:

OZN.	POPIS REVIZE – ZMĚNY
---	----- -

AKCE  PREFA BRNO a.s.		
RAZ_AKCE		
OBJEKT		
VODOJEM 4x30 m3		
VYPRACOVAL:		
Ing. TOMAŠ KUČERA		
PROJEKTANT:		
Ing. TOMAŠ KUČERA		
ZODP. PROJEKTANT:		
RAZ_KON		
TYP PRVKU (VÝKRESU)		NÁZEV PRVKU
RAZ_TYP		VDJ120
DATUM	MĚŘÍTKO	FORMÁT
RAZ_DATRAZ_ROK	RAZ_MER	RAZ_FORxA4
ČÍSLO VÝKRESU		TVAR – VÝZTUŽ
RAZ_CVYK		RAZ_VYK
ARCHIVAČNÍ ČÍSLO		REVIZE VÝKRESU
RAZ_PAR		RAZ_REV