


TECHNOLOGICKÉ VYBAVENÍ  
PŮDORYS 1. PP

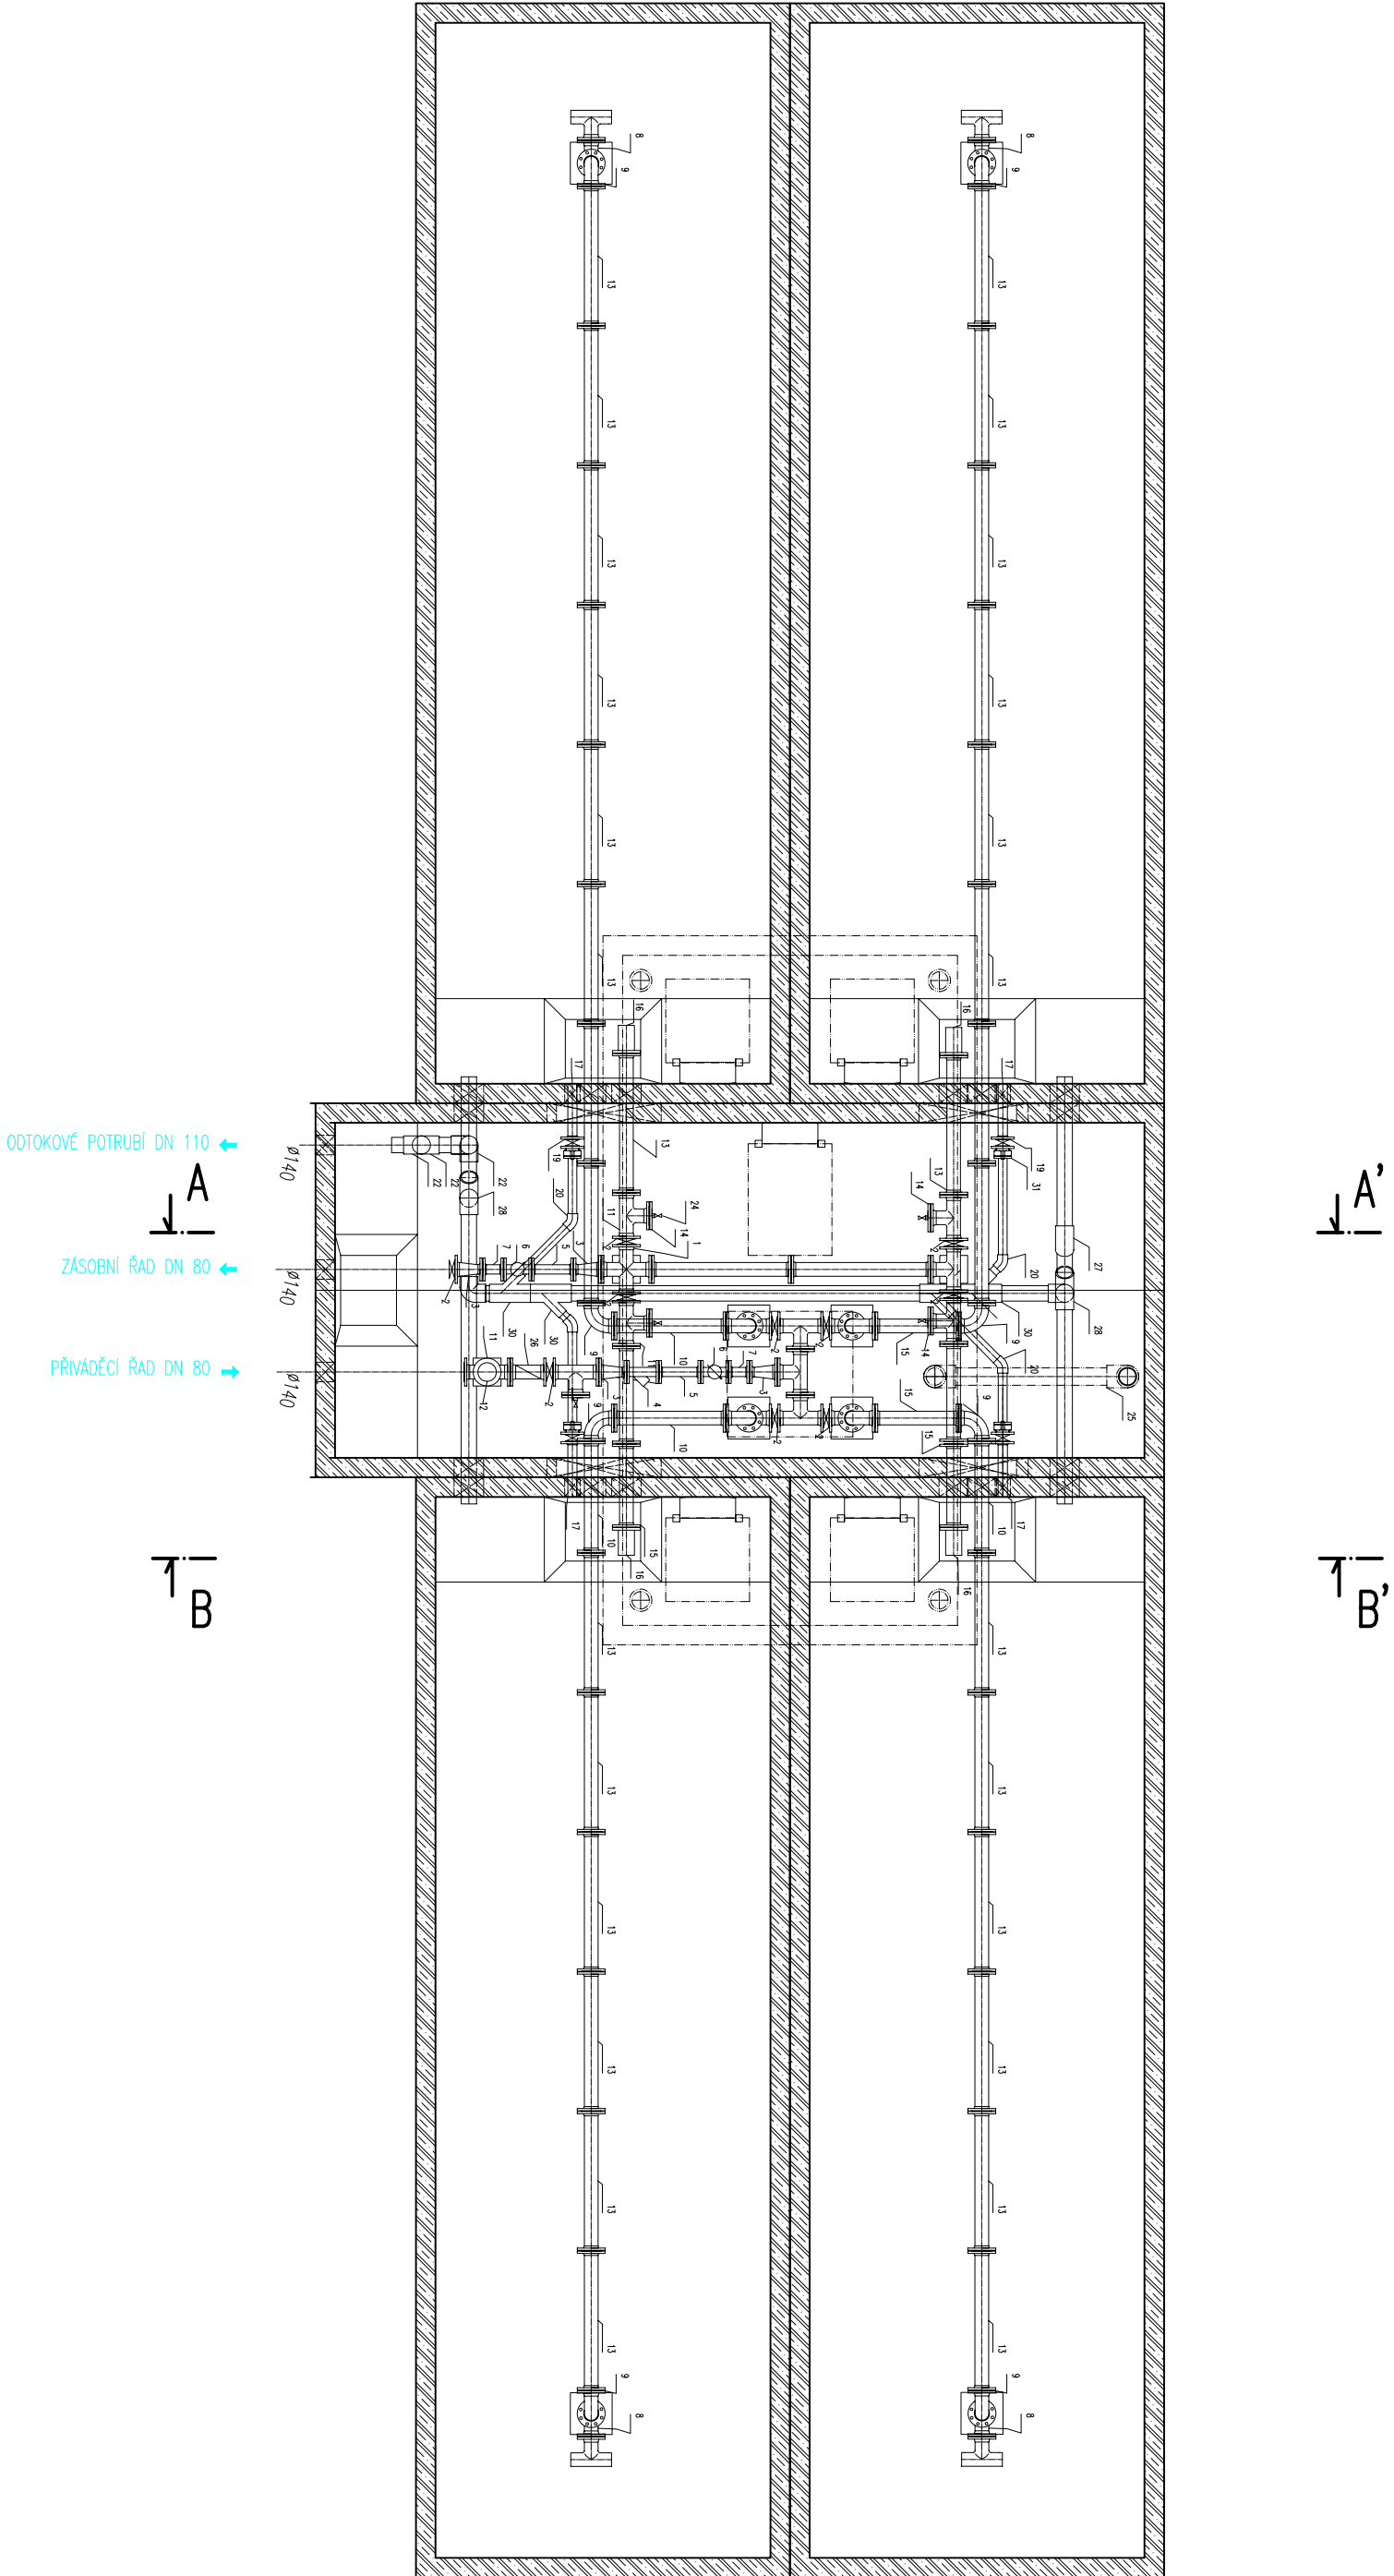

REVIZE:

OZN.	POPIS REVIZE - ZMĚNY
-	-

KACE		PREFA BRNO o.s.	
RAZ_KACE		OBJEKT	
VODOJEM 4x30 m3			
VYPRACOVANÍ:			
Ing. TOMÁŠ KUČERA			
PROJEKTANT:			
Ing. TOMÁŠ KUČERA			
ZODP. PROJEKTANT:			
RAZ_KON			
TYP PRÁKU (VÝKRESU)			
VDJ120			
RAZ_TYP			
DĚLITEL			
RAZ_DARAZ_KON	RAZ_MER		
ČÍSLO VÝKRESU			
RAZ_CVVK	TVAR – VÝZTUŽ	RAZ_VVK	
ARCHIVACNÍ ČÍSLO			
RAZ_PAR	REVIZE VÝKRESU	RAZ_REV	