



# STAVEBNÍ ŘEŠENÍ

## POHLED ČELNÍ

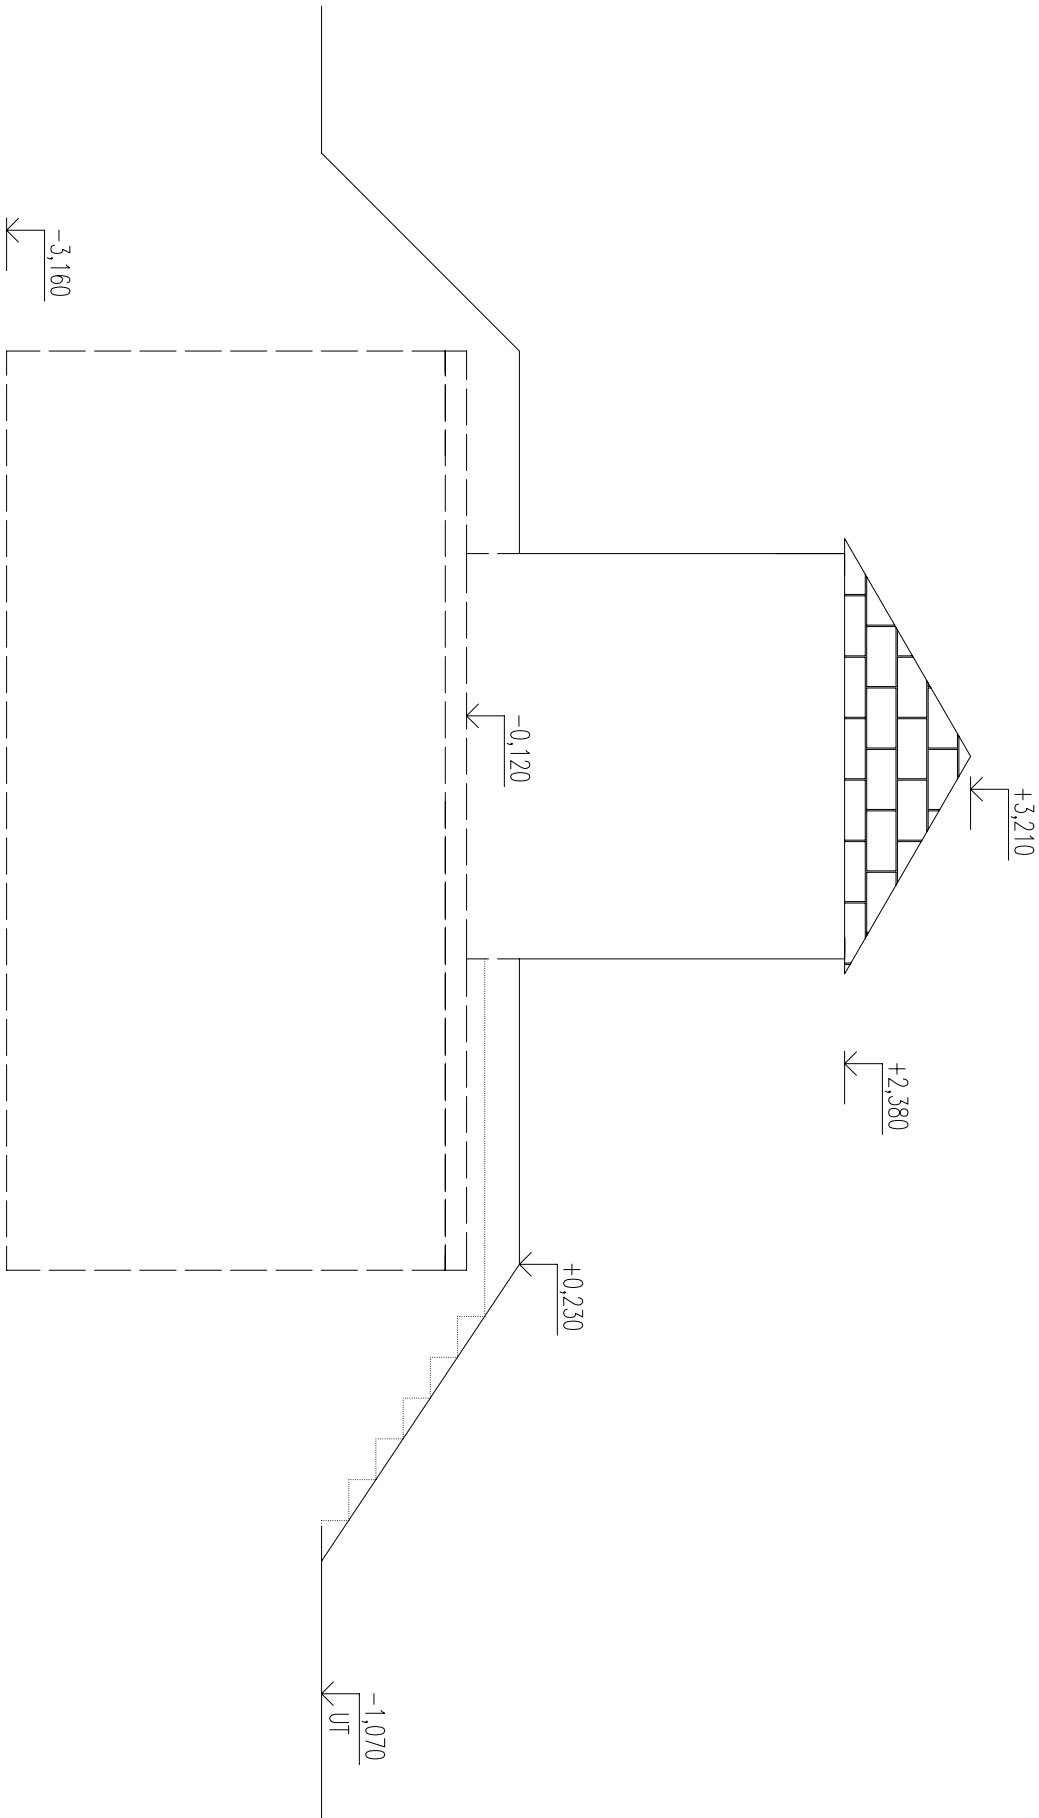

REVIZE:

| OZN. | POPIS REVIZE – ZMĚNY |
|------|----------------------|
| ---  | ----                 |
|      | -                    |

|  |         |                |
|--|---------|----------------|
| AKCE  PREFA BRNO 0.s. – |         |                |
| RAZ_AKCE   |         |                |
| OBJEKT   |         |                |
| VODOJEM 4x30 m3  |         |                |
| VYPRACOVAL:  |         |                |
| Ing. TOMAŠ KUČERA  |         |                |
| PROJEKTANT:  |         |                |
| Ing. TOMAŠ KUČERA  |         |                |
| ZODP. PROJEKTANT:  |         |                |
| RAZ_KON  |         |                |
| TPP PRKU (VÝKRESU)   |         | NÁZEV PRKU     |
| RAZ_TYP  |         | VDJ120         |
| DATAUM   | MĚŘITKO | FORMAT         |
| RAZ_DATARAZ_ROK  | RAZ_MER | RAZ_FORxA4     |
| ČÍSLO VÝKRESU  |         | TVAR – VÝZTUŽ  |
| RAZ_CVVK   |         | RAZ_VVK        |
| ARCHIVAČNÍ ČÍSLO   |         | REVIZE VÝKRESU |
| RAZ_PAR  |         | RAZ_REV        |