


TECHNOLOGICKÉ VYBAVENÍ
PŮDORYS 1. NP

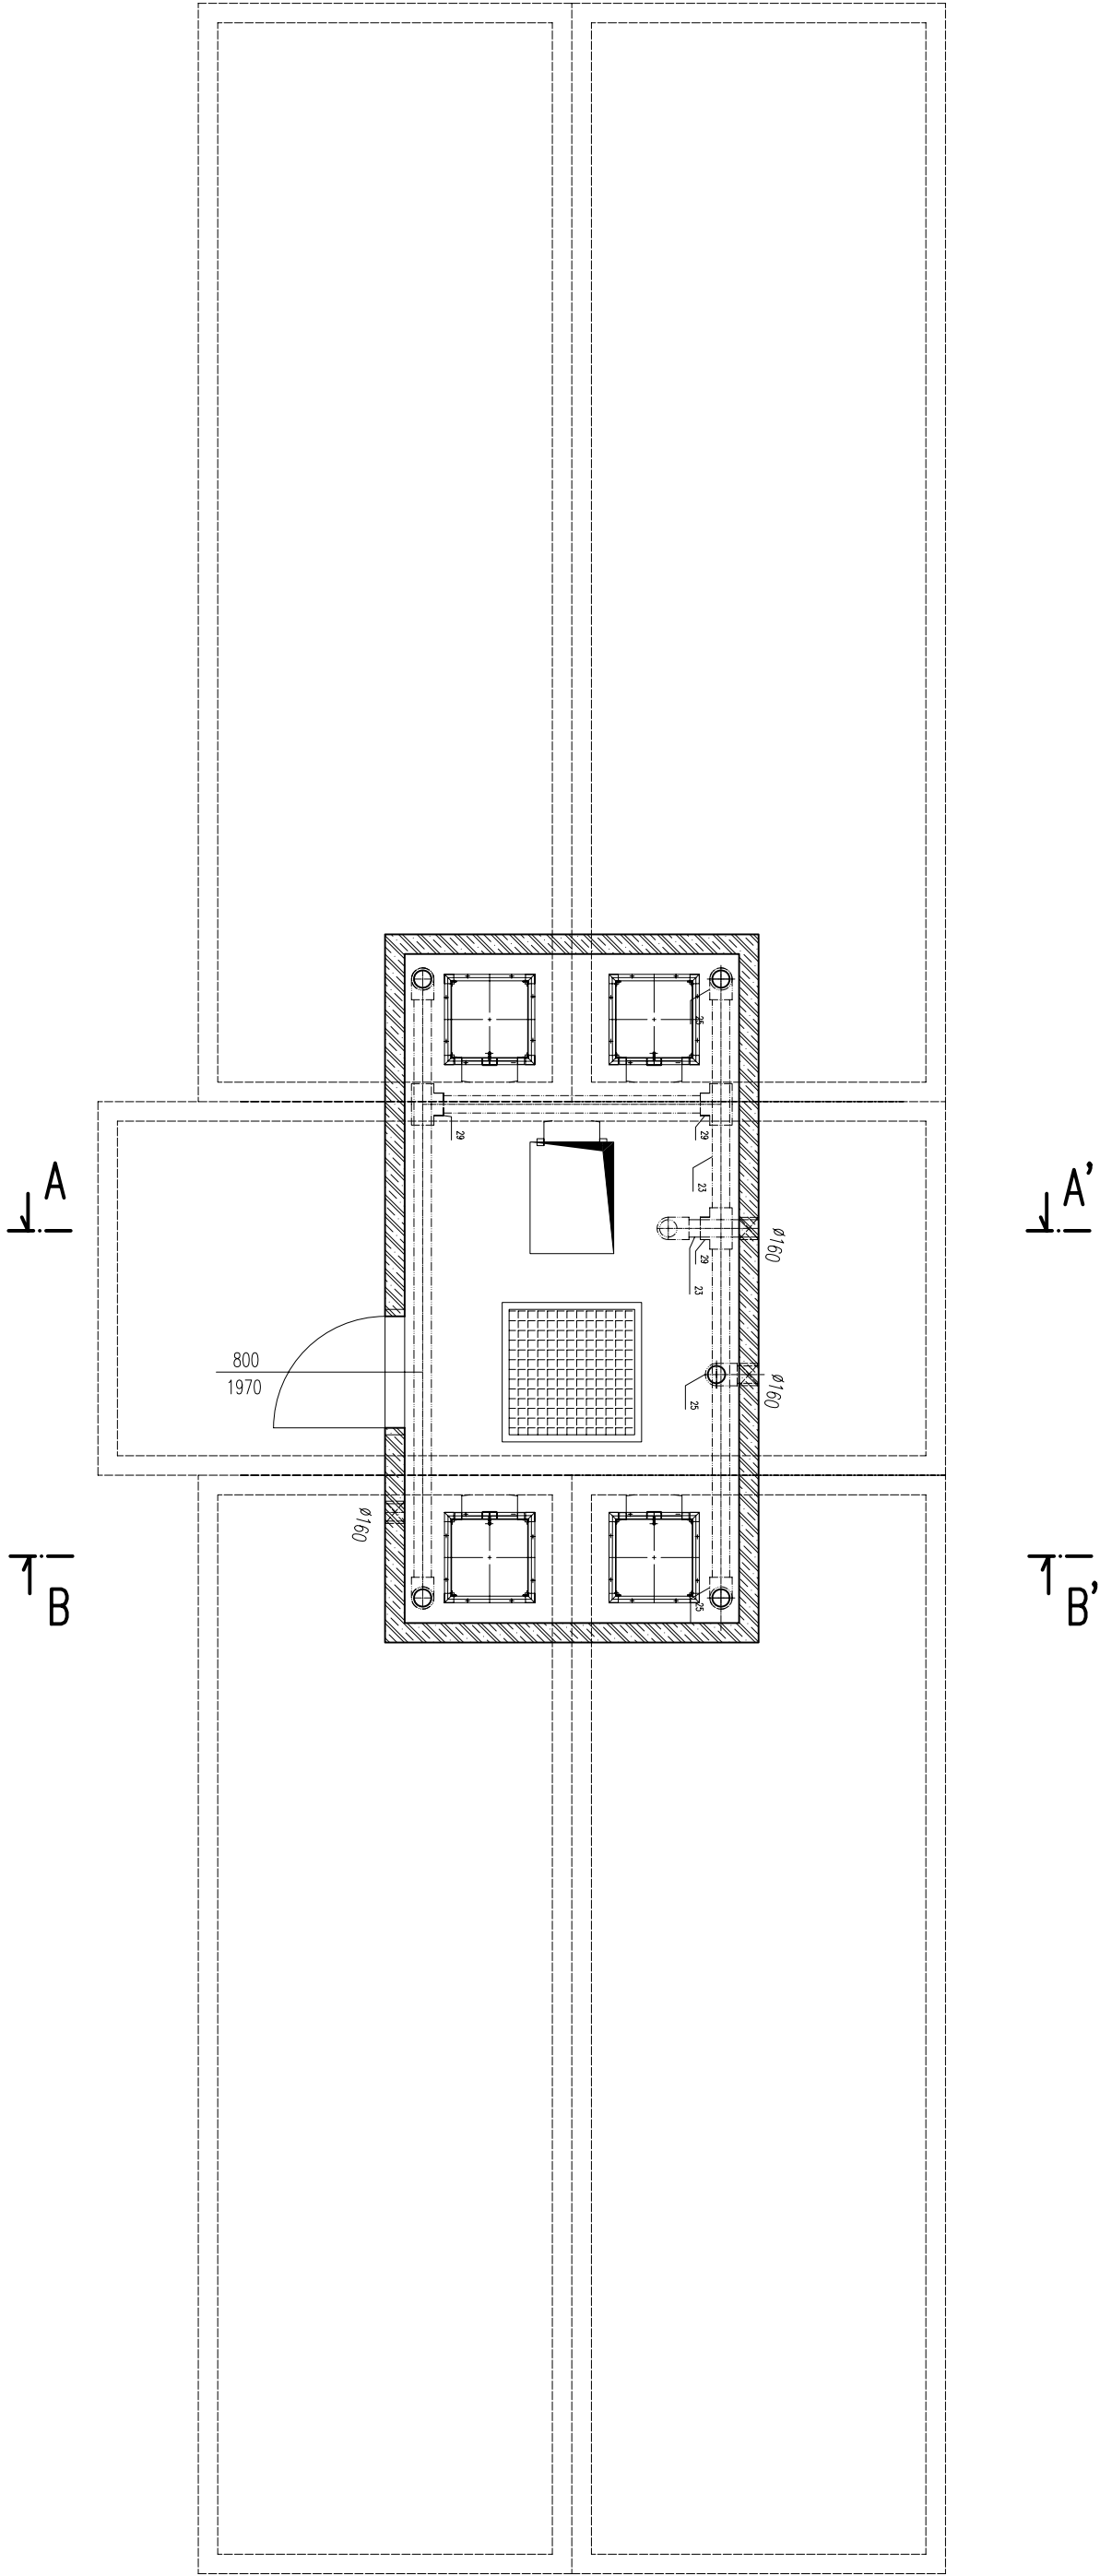

T
C


T
C

LEGENDA

POL.	OZNAČENÍ	POPIS	DN	POČET KS	POL.	OZNAČENÍ	POPIS	DN	POČET KS
1	TT 80	PŘÍRUBOVÝ KŘÍŽ	80	1	16		VÝKOVÝ KŮŠ PŘÍRUBOVÝ	80	4
2		KLAPKA MEZIPŘÍRUBOVÁ	80	10	17	F 50	PŘÍRUBOVÝ KUS	50	4
3	FFR 80/50	REDUKČNÍ PŘECHOD PŘÍRUBOVÝ dl. 300	80/50	4	18		ODBOČOVACÍ KUS 90st.	110	1
4		FLIR PŘÍRUBOVÝ	50	1	19		KLAPKA MEZIPŘÍRUBOVÁ	50	4
5	FF 50	DVOUPŘÍRUBOVÝ KUS dl. 300	50	2	20		KOLENO 45st.	63	4
6		VODOMĚŘ PŘÍRUBOVÝ	50	2	21	PVC	TRUBKA PVC	110	
7	FF 50	DVOUPŘÍRUBOVÝ KUS dl. 150	50	2	22		KOLENO 90st.	110	8
8	N 80	KOLENO PATNÍ PŘÍRUBOVÉ 90st.	80	8	23	PVC	TRUBKA PVC	125	
9	O 80	KOLENO PŘÍRUBOVÉ 90st.	80	12	24	cm 34	KULOVÝ VENTIL "zahnat"	1"	5
10	FF 80	DVOUPŘÍRUBOVÝ KUS dl. 800	80	11	25		KOLENO 90st.	125	9
11	T 80/80	T-KUS PŘÍRUBOVÝ	80/80	10	26		ZPĚTNÁ KLAPKA	80	1
12		VZDUŠNÍK	80	1	27		KOLENO 45st.	110	2
13	FF 80	DVOUPŘÍRUBOVÝ KUS dl. 1000	80	24	28		ODBOČOVACÍ KUS 45st.	110	2
14	X 80/1"	PŘÍRUBA S VNITŘNÍM ZÁTIEM	80/1"	5	29		ODBOČOVACÍ KUS 90st.	125	3
15	FF 80	DVOUPŘÍRUBOVÝ KUS dl. 600	80	4	30		ODBOČOVACÍ KUS 45st.	110/63	4
					31		PŘÍRUBOVÝ PŘECHOD NA PVC	50/63	4
					32		DVOUPŘÍRUBOVÝ KUS dl. 450	80	8

REVIZE:

OZN.	POPIS REVIZE – ZMĚNY
---	-

AKCE  PREFA BRNO o.s.	
OBJEKT RAZ_AKCE	
VODOJEEM 4x30 m3	
VYPRACOVAL:	
Ing. TOMÁŠ KUČERA	
PROJEKTANT:	
Ing. TOMÁŠ KUČERA	
ZODP. PROJEKTANT:	
RAZ_KON	
TYP PRÁKU (VÝRESU)	
RAZ_TYP VDJ120	
NÁZEV PRÁKU	
VDJ120	
DĚLITEL	
RAZ_DARAZ_KON	RAZ_MER
RAZ_DOKM4	RAZ_DOKM4
ČÍSLO VÝRESU	
TVAR – VÝZNUIZ	
RAZ_CVVK RAZ_VVK	
ARCHIVACNÍ ČÍSLO	
RAZ_PAR RAZ_REV	