



STAVEBNÍ ŘEŠENÍ ŘEZ A-A'

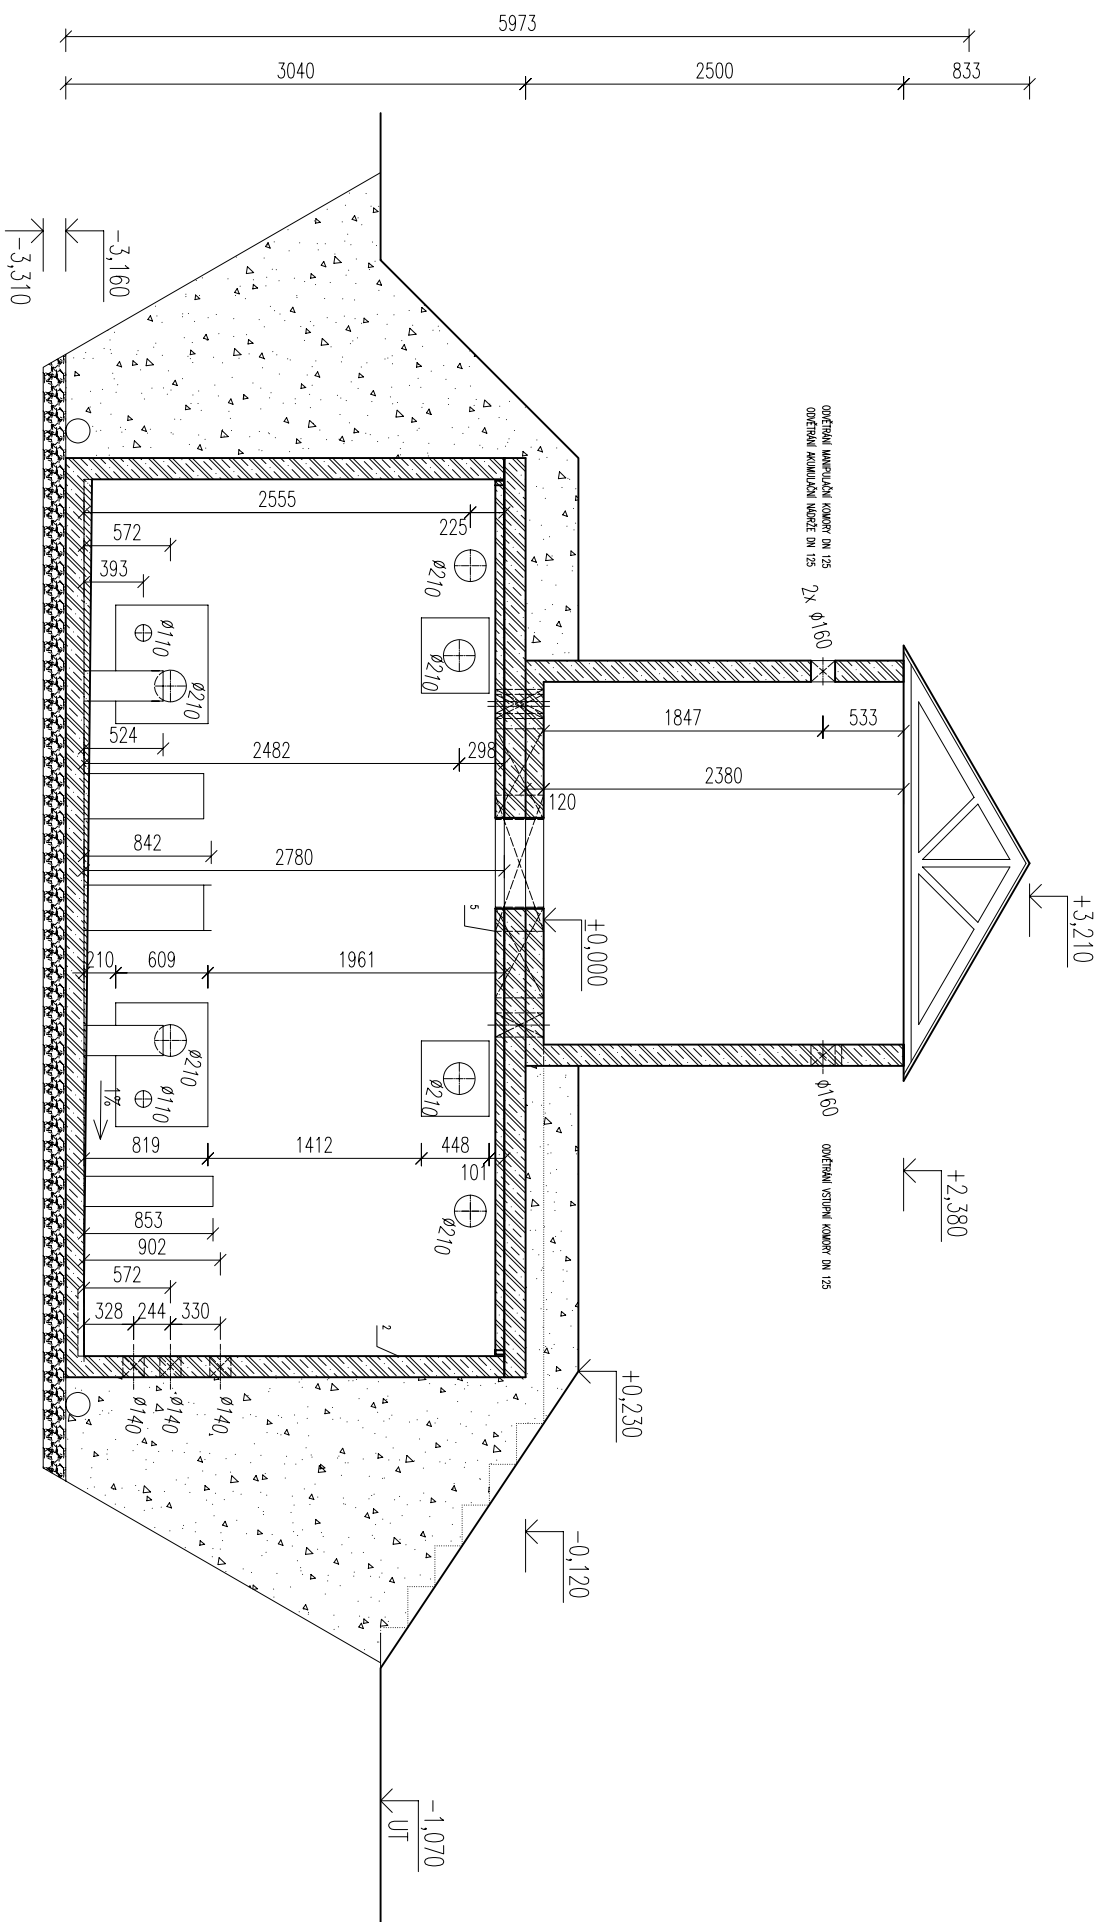

REVIZE:

OZN.	POPS REVIZE – ZMĚNY
---	---

REVIZE:

 PREFA BRNO a.s. – RAZ_ AKCE	
OBJEKT VODOJEM 4x30 m3	
VYPRACOVÁV: Ing. TOMAŠ KUČERA	
PROJEKTANT: Ing. TOMAŠ KUČERA	
ZODP. PROJEKTANT: RAZ_KON	
TPY PRUKU (VYKRESU) RAZ_TYP	NAZEV PRUKU VDU120
DATUM	MĚŘÍTKO
RAZ_DINRAZ_ROK	RAZ_MIR
	RAZ_FORX44
ČÍSLO VYKRESU	TVAR – VZTLUŽ RAZ_VYK
ARCHIVAČNÍ ČÍSLO RAZ_PAR	RENZE VYKRESU RAZ_REV