


STAVEBNÍ ŘEŠENÍ
POHLED BOČNÍ

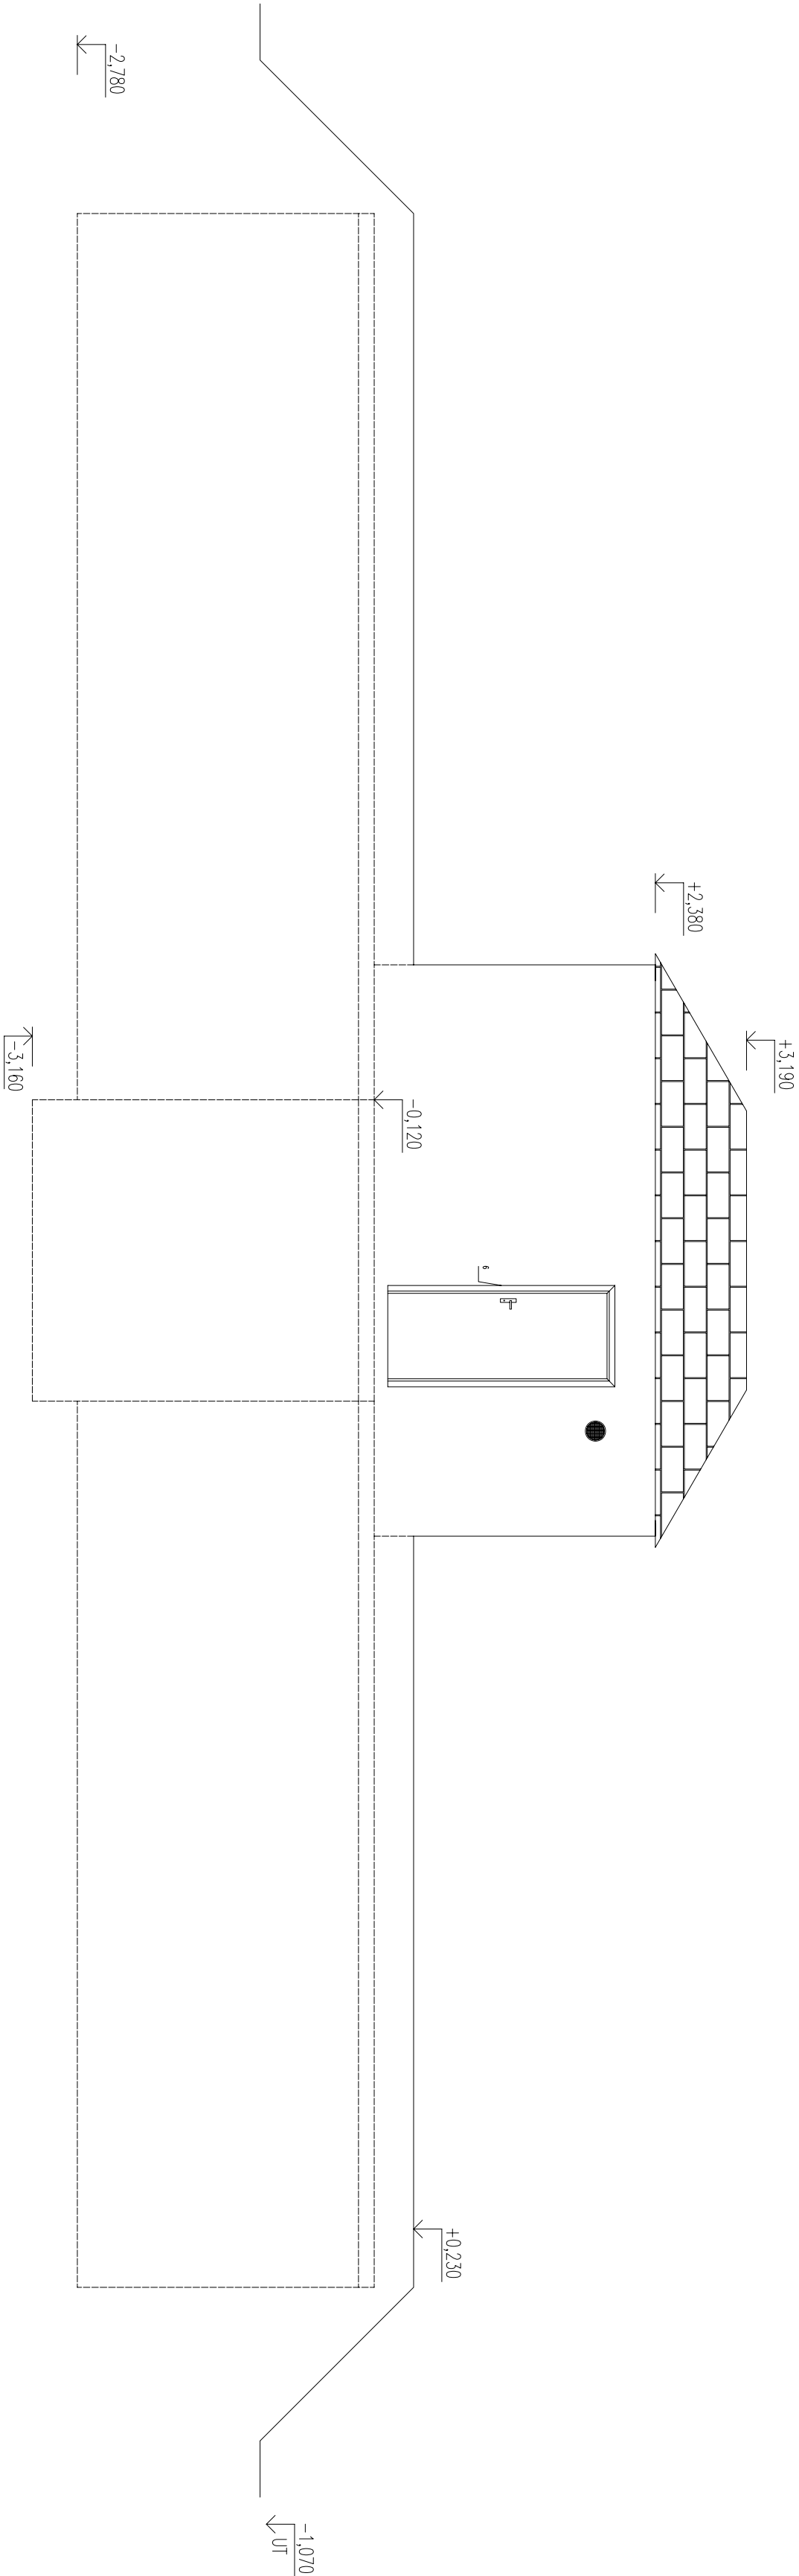

REVIZE:

OZN.	POPIS REVIZE - ZMĚNY
---	-

AKCE RAZ_AKCE	PŘEFA BRNO 0.s.	
	OBJEKT	
VODOJEM 4x30 m3		
VYPRACOVAL:		
Ing. TOMÁŠ KUČERA		
PROJEKANT:		
Ing. TOMÁŠ KUČERA		
ZODP. PROJEKTANT:		
RAZ_KON		
TYP PRÁKU (VÝREZU)		NÁZEV PRÁKU
RAZ_TYP		VDJ120
DATUM		VERZE
RAZ_DARAZ_KON	RAZ_MER	RAZ_DOKM4
ČÍSLO VÝKRESU		TVAR - VÝZTUŽ
RAZ_CVVK		RAZ_VVK
ARCHIVACNÍ ČÍSLO		REVIZE VÝKRESU
RAZ_PAR		RAZ_REV