


# TECHNOLOGICKÉ VYBAVENÍ

## PŮDORYS 1. NP

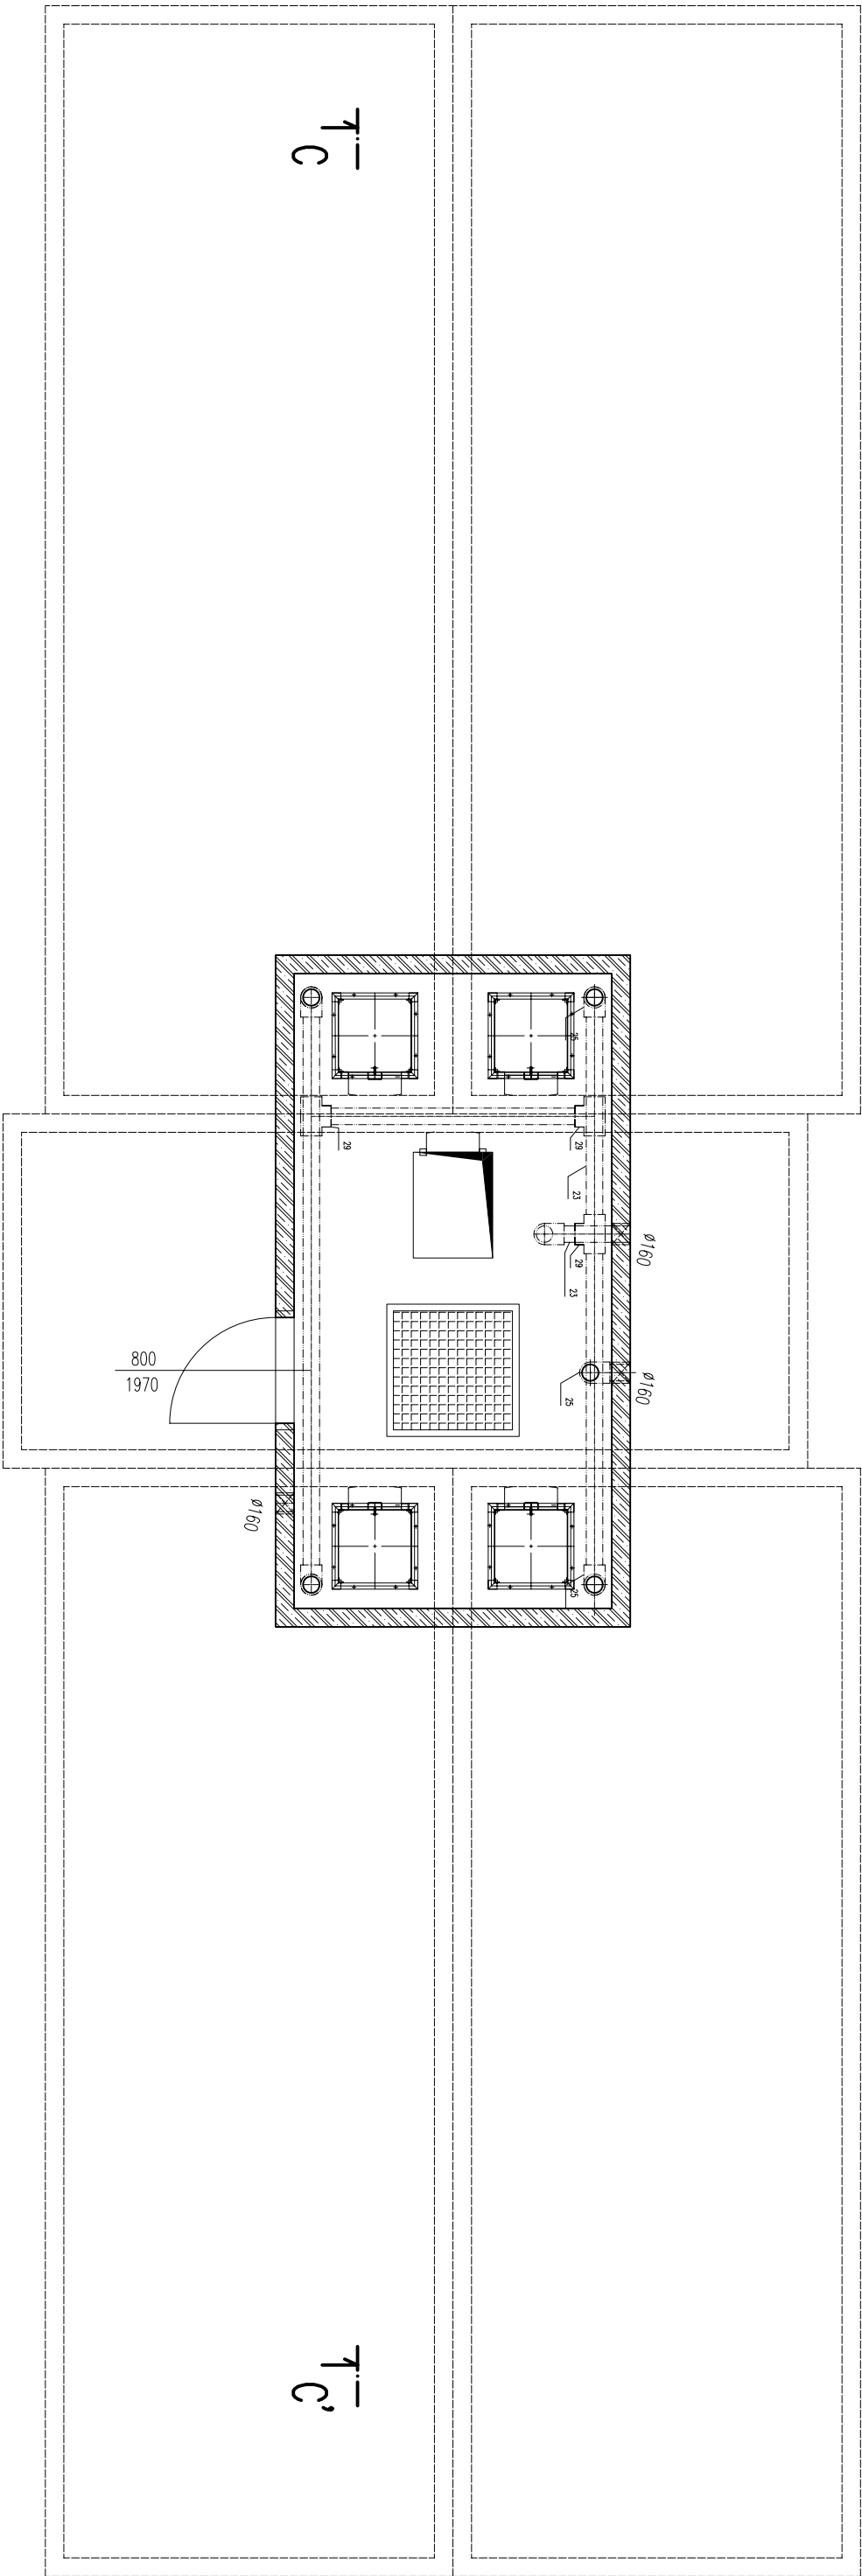


LEGENDA

POL.	OZNAČENÍ	POPIS	DN	POČET KS	POL.	OZNAČENÍ	POPIS	DN	POČET KS
1	TT 80	PŘÍRUBOVÝ KŘÍŽ	80	1	16		VÝTOKOVÝ KOŠ PŘÍRUBOVÝ	80	4
2		KLAPKA MEZIPŘÍRUBOVÁ	80	10	17	F 50	PŘÍRUBOVÝ KUS	50	4
3	FTR 80/50	REDUKČNÍ PŘECHOD PŘÍRUBOVÝ dl. 300	80/50	4	18		ODBOČOVACÍ KUS 90st.	110	1
4		FILTR PŘÍRUBOVÝ	50	1	19		KLAPKA MEZIPŘÍRUBOVÁ	50	4
5	FF 50	DVOUPŘÍRUBOVÝ KUS dl. 300	50	2	20		KOLENO 45st.	63	4
6		VODOMĚR PŘÍRUBOVÝ	50	2	21	PVC	TRUBKA PVC	110	
7	FF 50	DVOUPŘÍRUBOVÝ KUS dl. 150	50	2	22		KOLENO 90st.	110	8
8	N 80	KOLENO PATNI PŘÍRUBOVÉ 90st.	80	8	23	PVC	TRUBKA PVC	125	
9	Q 80	KOLENO PŘÍRUBOVÉ 90st.	80	12	24	cim 34	KULOVÝ VENTIL "zahradi"	1"	5
10	FF 80	DVOUPŘÍRUBOVÝ KUS dl. 800	80	11	25		KOLENO 90st.	125	9
11	T 80/80	T-KUS PŘÍRUBOVÝ	80/80	10	26		ZPĚTNÁ KLAPKA	80	1
12		VZDUŠNÍK	80	1	27		KOLENO 45st.	110	2
13	FF 80	DVOUPŘÍRUBOVÝ KUS dl. 1000	80	24	28		ODBOČOVACÍ KUS 45st.	110	2
14	X 80/1"	PŘÍRUBA S VNITŘNÍM ZAVÍTEM	80/1"	5	29		ODBOČOVACÍ KUS 90st.	125	3
15	FF 80	DVOUPŘÍRUBOVÝ KUS dl. 600	80	4	30		ODBOČOVACÍ KUS 45st.	110/63	4
					31		PŘÍRUBOVÝ PŘECHOD NA PVC	50/63	4

REVIZE:

OZN.	POPIS REVIZE – ZMĚNY
---	---

AKCE  PREFA BRNO a.s. –			
RAZ_AKCE			
OBJEKT			
VODOJEM 4x40 m3			
VYPRACOVAL:			
RAZ_VP			
PROJEKTANT:			
RAZ_PRO			
ZODP. PROJEKTANT:			
RAZ_KON			
TYP PRVKU (VKRESU)		NÁZEV PRVKU	
RAZ_TYP		VDJ160	
DATUM	MĚŘÍTKO	FORMAT	
RAZ_DAT	RAZ_ROK	RAZ_MER	RAZ_FORxA4
ČÍSLO VKRESU		TVAR – VÝZUŽ	
RAZ_CVVK		RAZ_VVK	
ARCHIVAČNÍ ČÍSLO		REVIZE VKRESU	
RAZ_PAR		RAZ_REV	