



STAVEBNÍ ŘEŠENÍ

ŘEZ B-B'

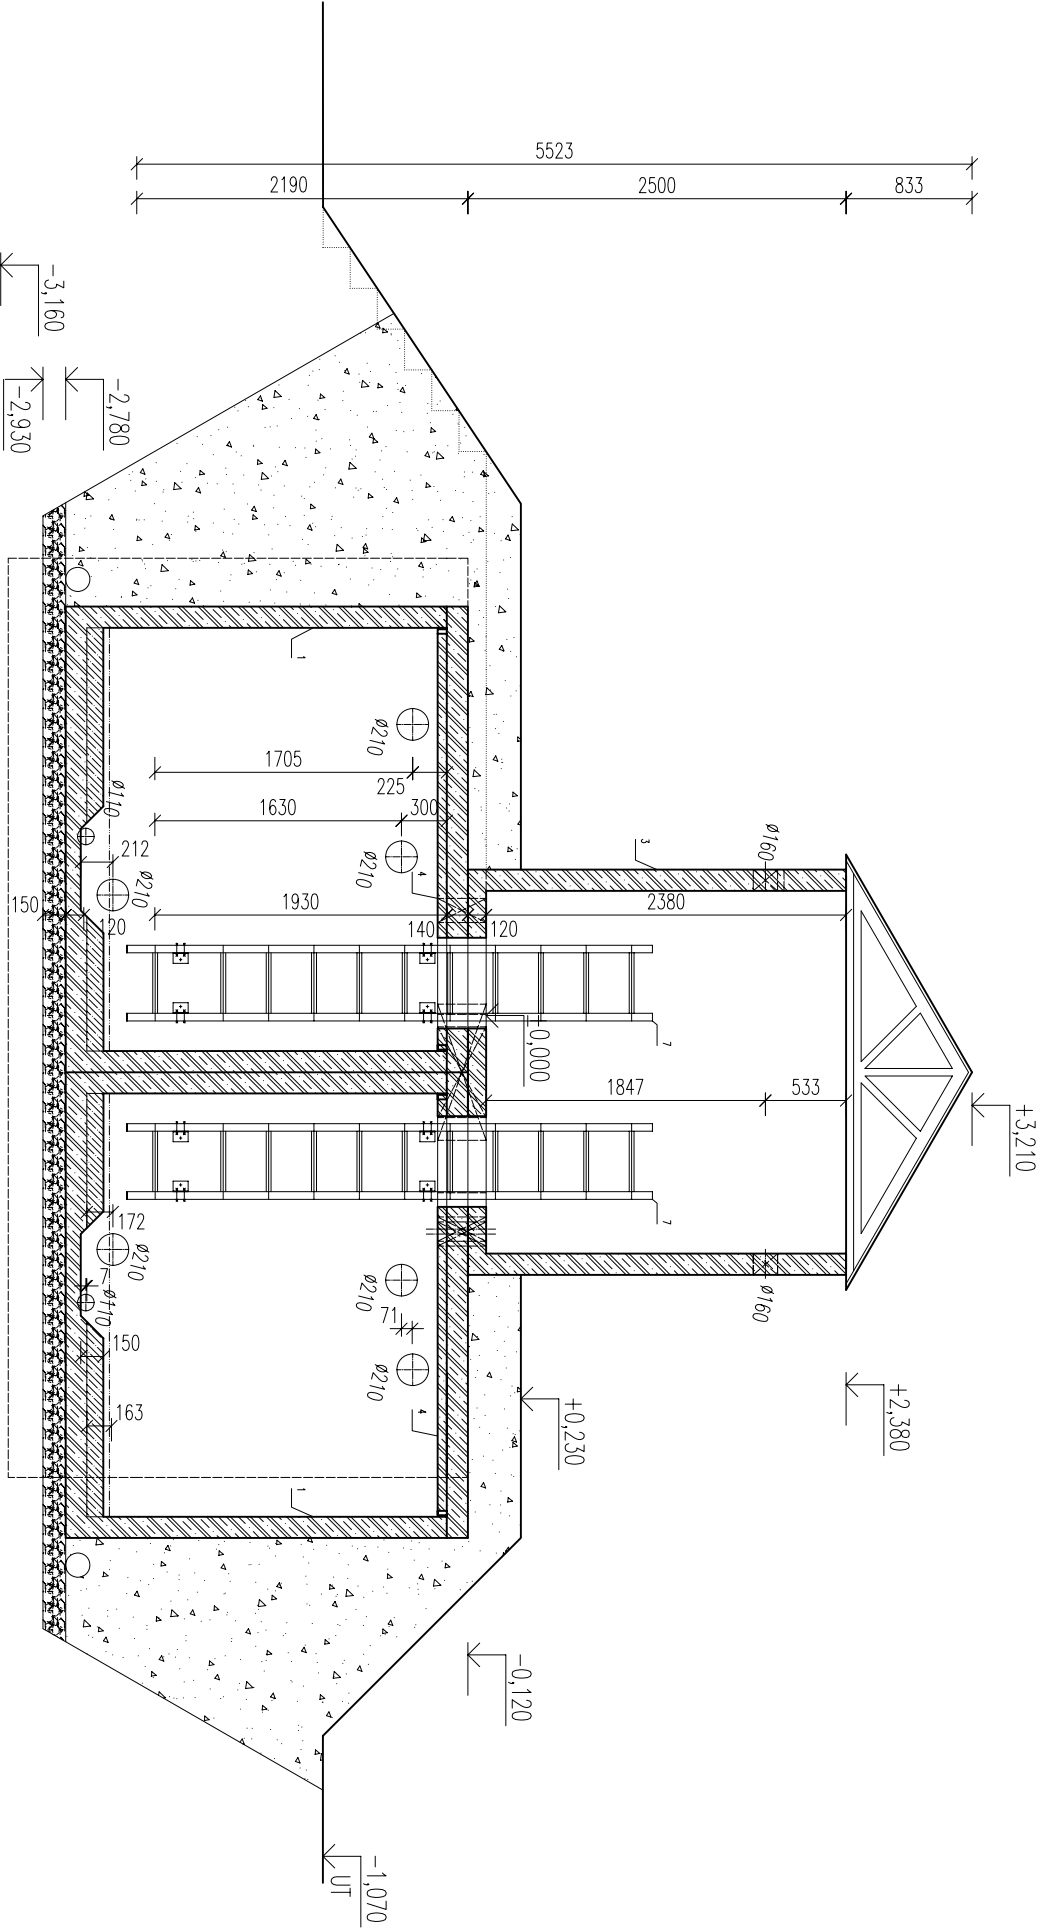

REVIZE:

OZN.	POPIS REVIZE – ZMĚNY
---	---

AKCE  PREFA BRNO o.s. –	
RAZ_AKCE	
OBJEKT	
VODOJEM 4x40 m3	
VYPRACOVAL:	
RAZ_WP	
PROJEKTANT:	
RAZ_PRO	
ZODP. PROJEKTANT:	
RAZ_KON	
TYP PRVKU (VÝKRESU)	
RAZ_TYP	
NÁZEV PRVKU	
VDJ160	
DATAUM	MĚŘITKO
RAZ_DAT	RAZ_ROK
RAZ_MER	RAZ_FOR
RAZ_A4	RAZ_A4
ČÍSLO VÝKRESU	
RAZ_CVVK	
TVAR – VÝZUŽ	
RAZ_VVK	
ARCHIVAČNÍ ČÍSLO	
RAZ_PAR	
REVIZE VÝKRESU	
RAZ_REV	