



STAVEBNÍ ŘEŠENÍ

POHLED ČELNÍ

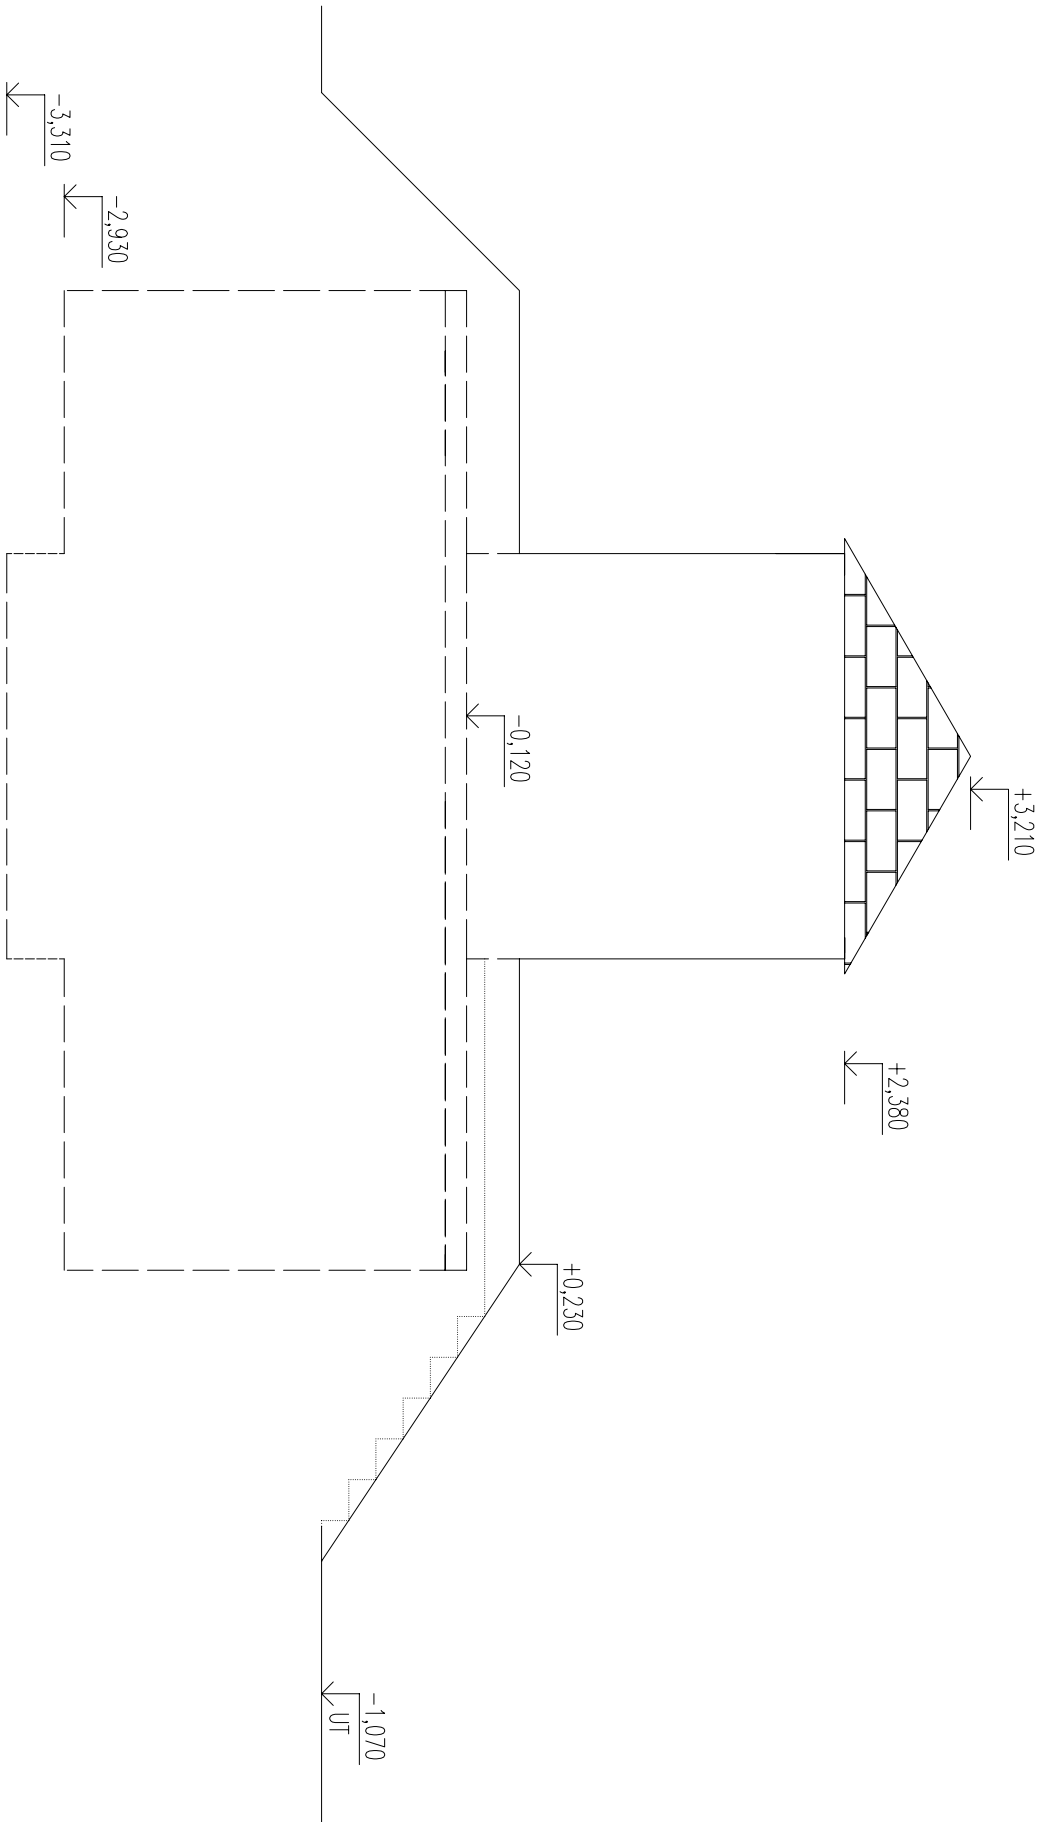

REVIZE:

OZN.	POPIS REVIZE – ZMĚNY
---	----
	-

AKCE				PREFA BRNO a.s. –	
RAZ_AKCE					
OBJEKT					
VODOJEM 4x40 m3					
VYPRACOVAL:					
RAZ_VP					
PROJEKTANT:					
RAZ_PRO					
ZODP. PROJEKTANT:					
RAZ_KON					
TYP PRVKU (VKRESU)		NÁZEV PRVKU			
RAZ_TYP		VDJ160			
DATUM	MĚŘÍTKO	FORMAT			
RAZ_DAT	RAZ_ROK	RAZ_MER	RAZ_FORxA4		
ČÍSLO VKRESU		TVAR – VÝZTUŽ			
RAZ_CVK		RAZ_VVK			
ARCHIVAČNÍ ČÍSLO		REVIZE VKRESU			
RAZ_PAR		RAZ_REV			