


STAVEBNÍ ŘEŠENÍ
POHLED BOČNÍ

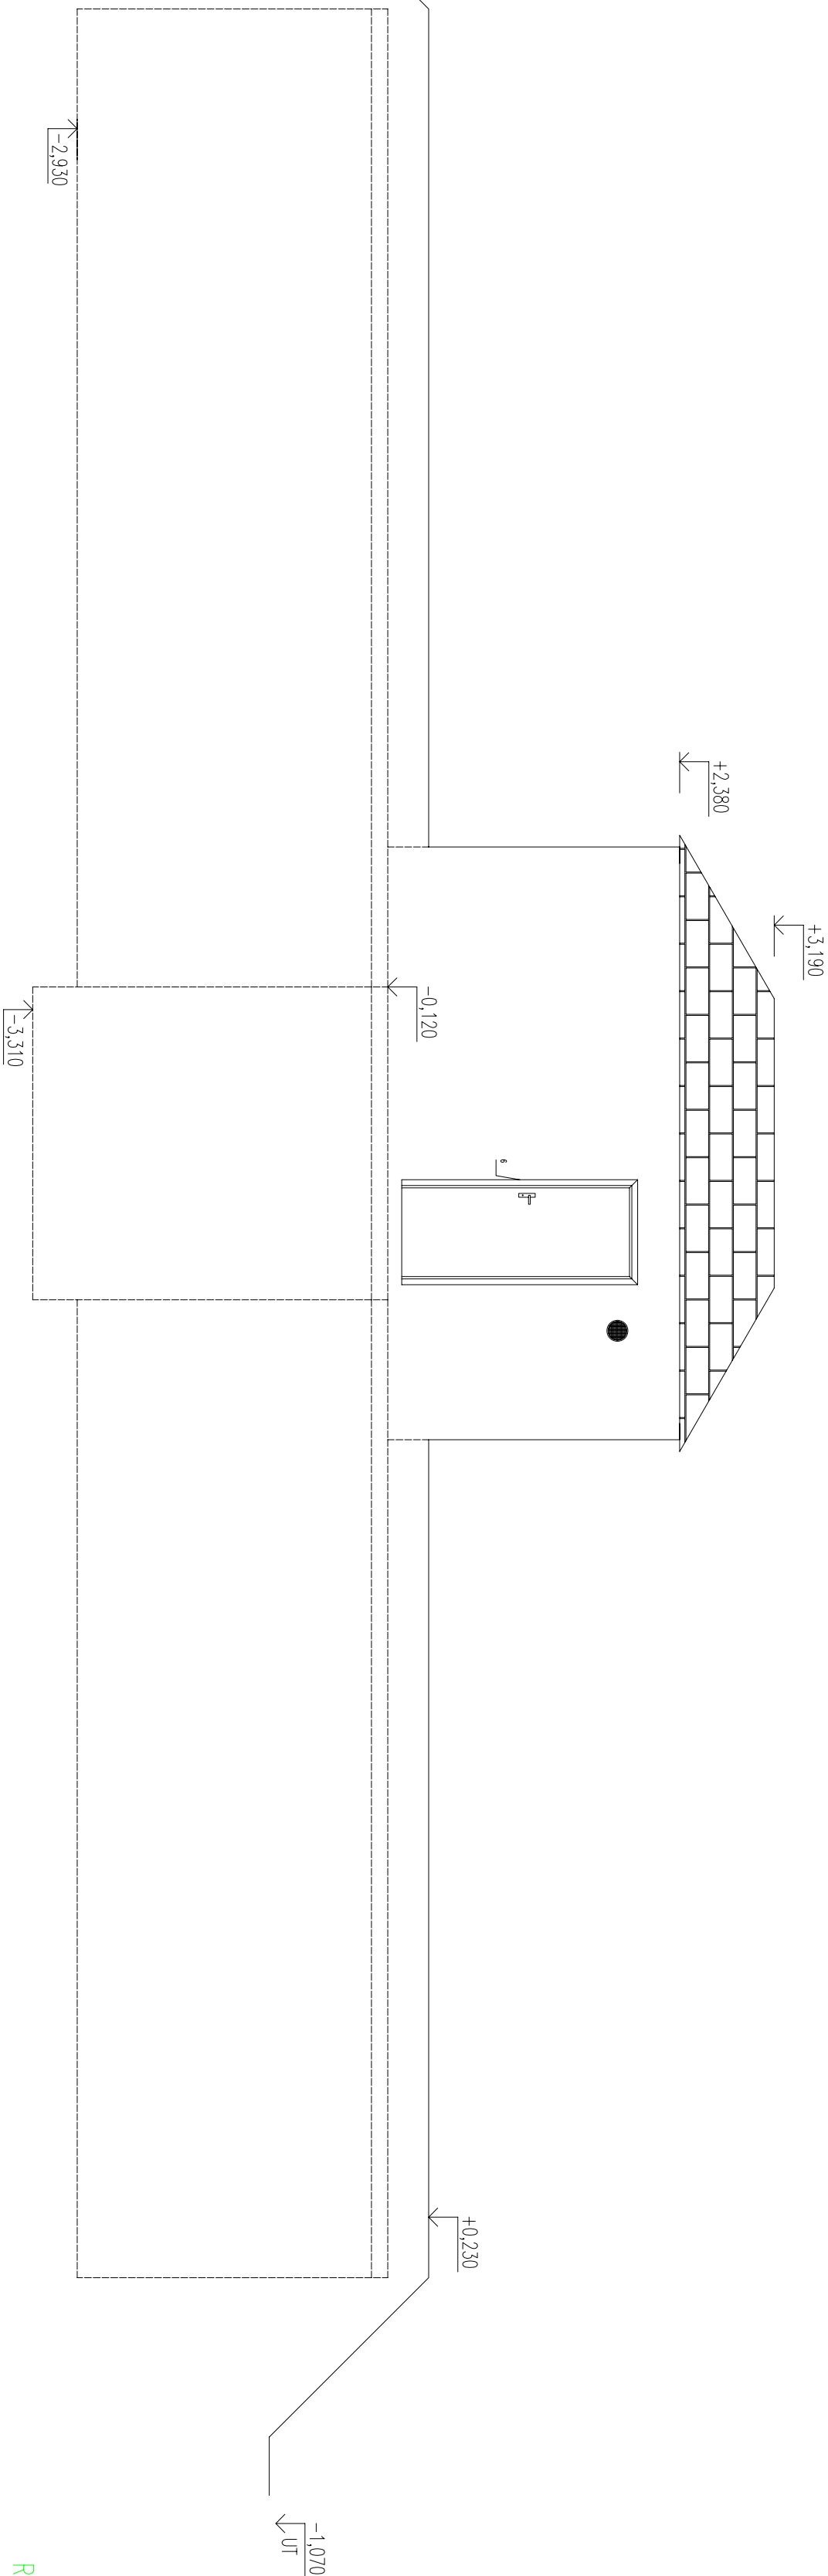

REVIZE:

OZN.	POPIS REVIZE - ZMĚNY
-	-

AKČNÍ PŘEFA BRNO a.s.		
RAZ_AKCE		
OBJEKT		
VODOJEM 4x40 m3		
VYPRACOVAL:		
RAZ_VP		
PROJEKTANT:		
RAZ_PRO		
ZODP. PROJEKTANT:		
RAZ_KON		
TP PRVKU (VAKESU)		
RAZ_TYP	MĚZÍ PRVKU	
	VDJ160	
DATUM	MEŘITKO	FORMÁT
RAZ_DN1RAZ_ROK	RAZ_MER	RAZ_TOR44
ČÍSLO VAKESU		
RAZ_CVK	TVAR - VÝTLUŽ	
	RAZ_VK	
ARCHIVACNÍ ČÍSLO		
RAZ_PAR	REVIZE VAKESU	
	RAZ_REV	

www.prefa.cz +420 541 583 111