


# STAVEBNÍ ŘEŠENÍ ŘEZ C-C'

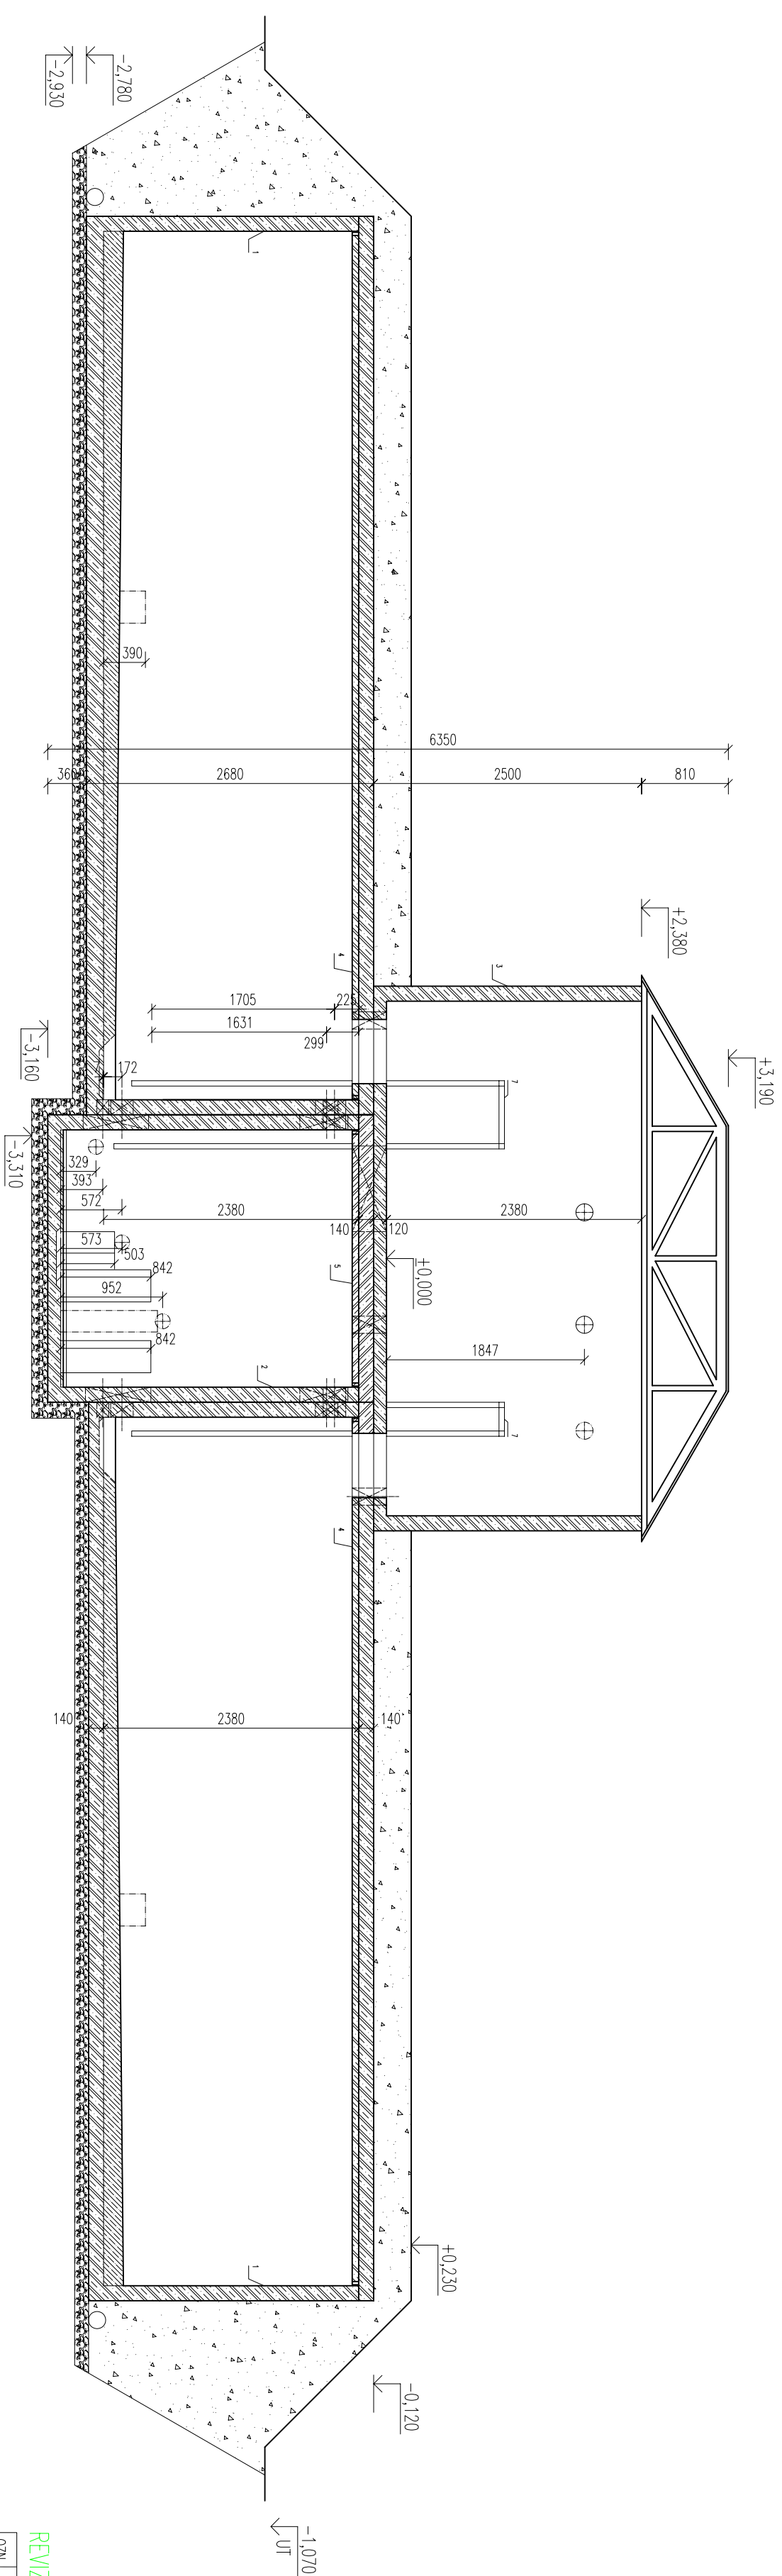

02N.	POPIS REVIZE – ZMĚNY
---	---

REVIZE:

ADRESA:	PREFEA BRNO, o.s.	
OBJEKT:	RAZ AKCE	
VODOLEM:	4x40 m <sup>3</sup>	
TYPPROJEKT:		
RAZ_TYP		
PROJEKTANT:		
RAZ_PFO		
ZODP. PROJEKTANT:		
RAZ_RON		
TP PRÁVNÍ (VÝKRESU)	NÁZEV PRÁVKU	
RAZ_TYP	VDU160	
DATUM	MĚŘÍTKO	FORMÁT
RAZ_DRAŽ. ROK	RAZ_MER	RAZ_COKA44
ČÍSLO VÝKRESU	TMAR - VÝTUŽ	
RAZ_CMYK	RAZ_VYK	
ARCHIVÁLNÍ ČÍSLO	REŽIE VÝKRESU	
RAZ_PAP	RAZ_REV	
www.priefecr.cz +420 541 563 111		