


TECHNOLOGICKÉ VYBAVENÍ

PŮDORYS 1. PP

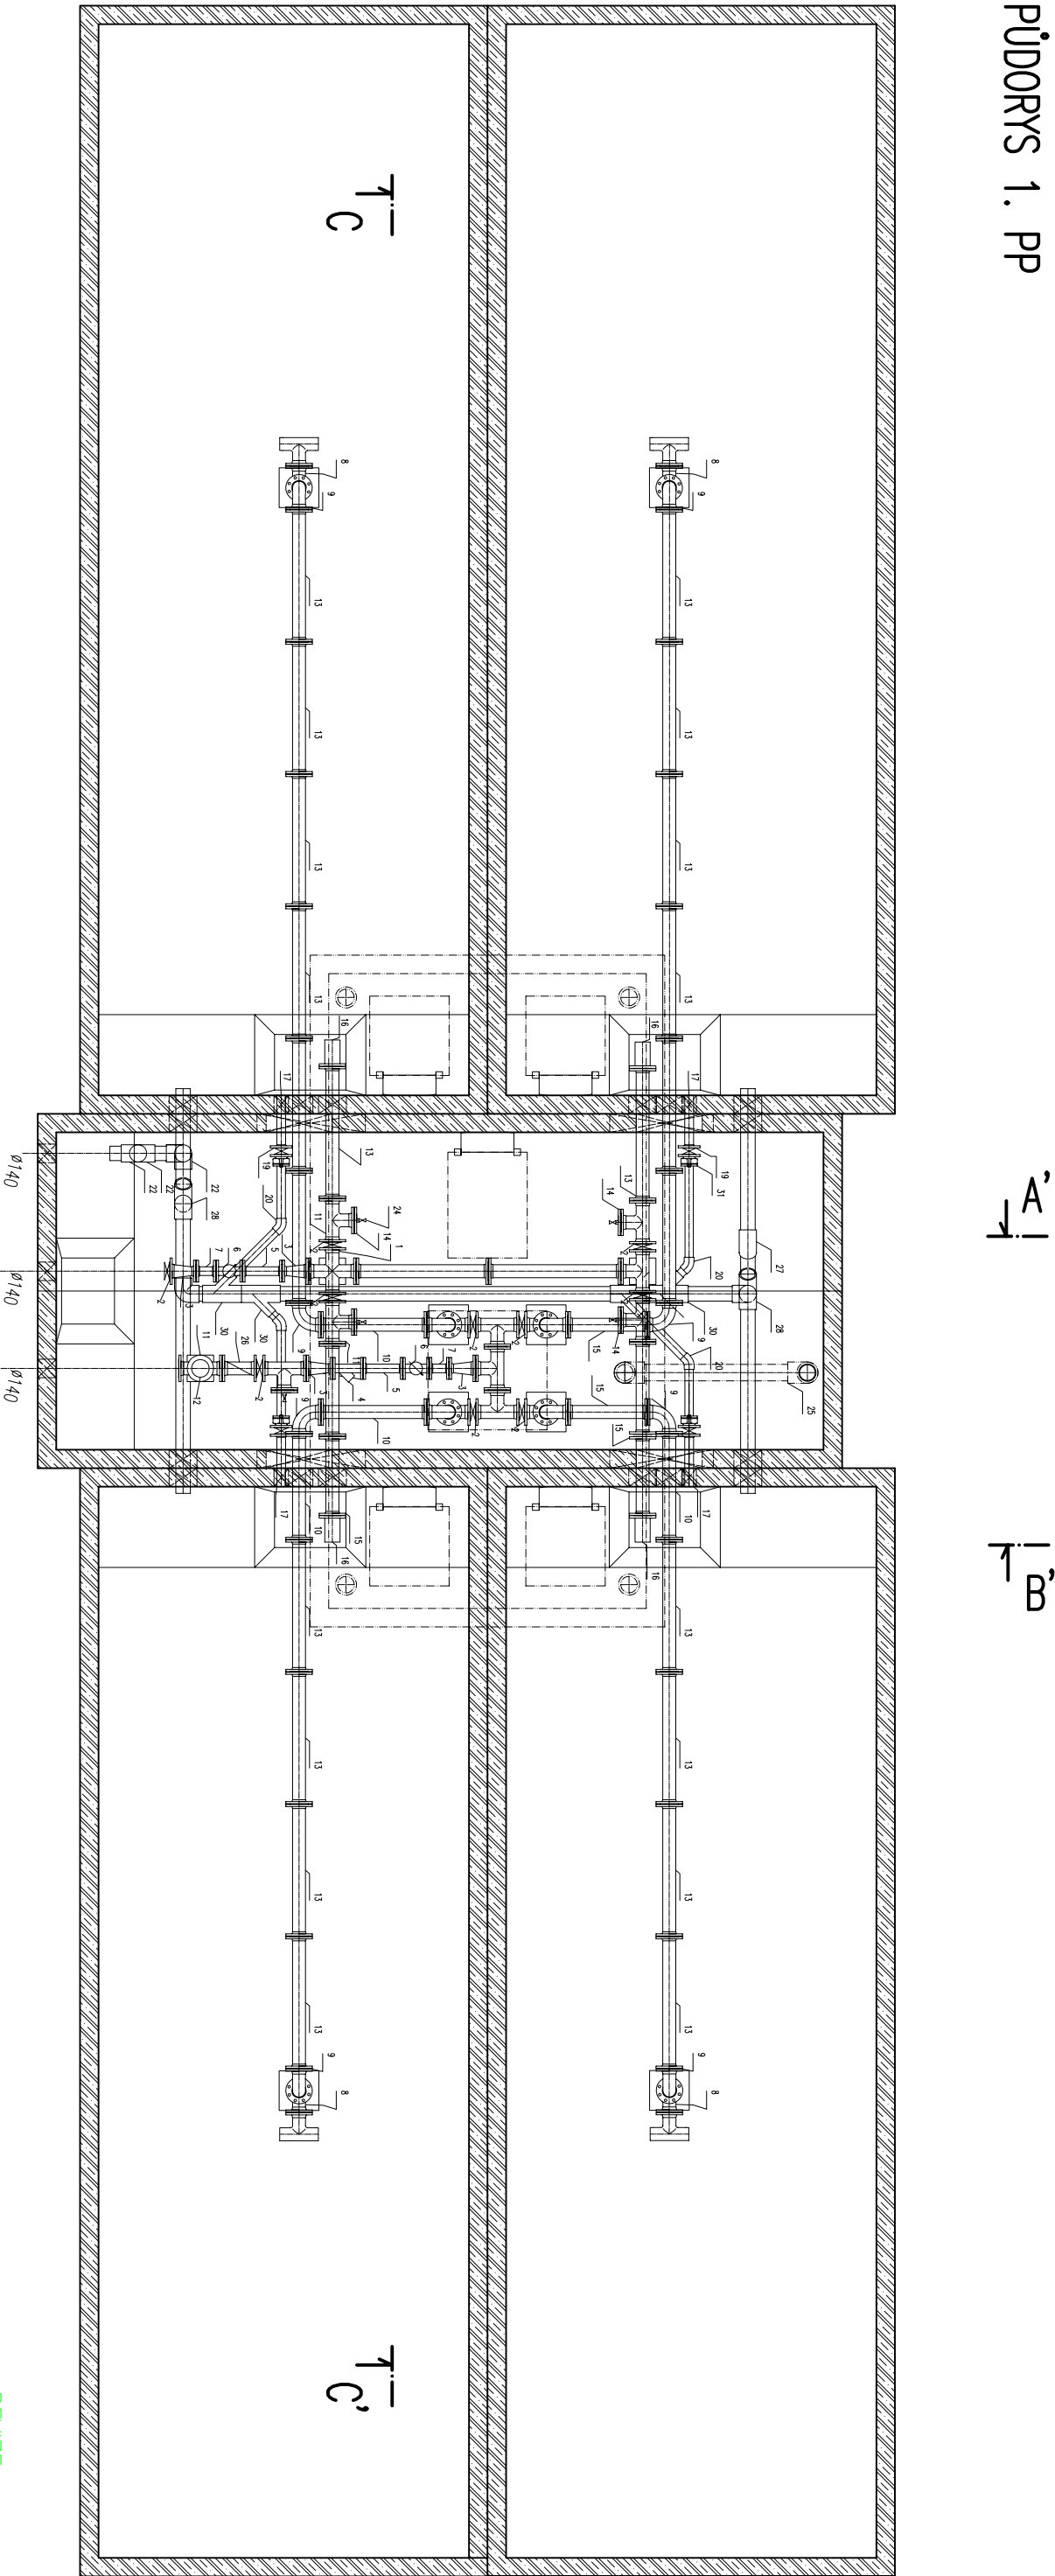

ODTOKOVÉ POTRUBÍ DN 110
ZÁSOBNI ŘAD DN 80
PŘÍVÁDEČÍ ŘAD DN 80

T_C

REVIZE:

OZN.	POPIS REVIZE – ZMĚNY
---	-

AKCE RAZ_AKCE		PREFA BRNO a.s.	
OBJEKT VODOJEM 4x40 m3			
VYPRACOVAL: RAZ_VYP			
PROJEKTANT: RAZ_PRO			
ZODP. PROJEKTANT: RAZ_KON			
TYP PRVKU (VKRESU) RAZ_TYP		NÁZEV PRVKU VDJ160	
DATAUM	MĚŘÍTKO	FORMAT	
RAZ_DATA_RAZ_ROK	RAZ_MER	RAZ_FORxA4	
ČÍSLO VKRESU RAZ_CVVK		TVAR – VÝZUŽ RAZ_VVK	
ARCHIVAČNÍ ČÍSLO RAZ_PAR		REVIZE VKRESU RAZ_REV	