



TECHNOLOGICKÉ VYBAVENÍ

ŘEZ C-C'

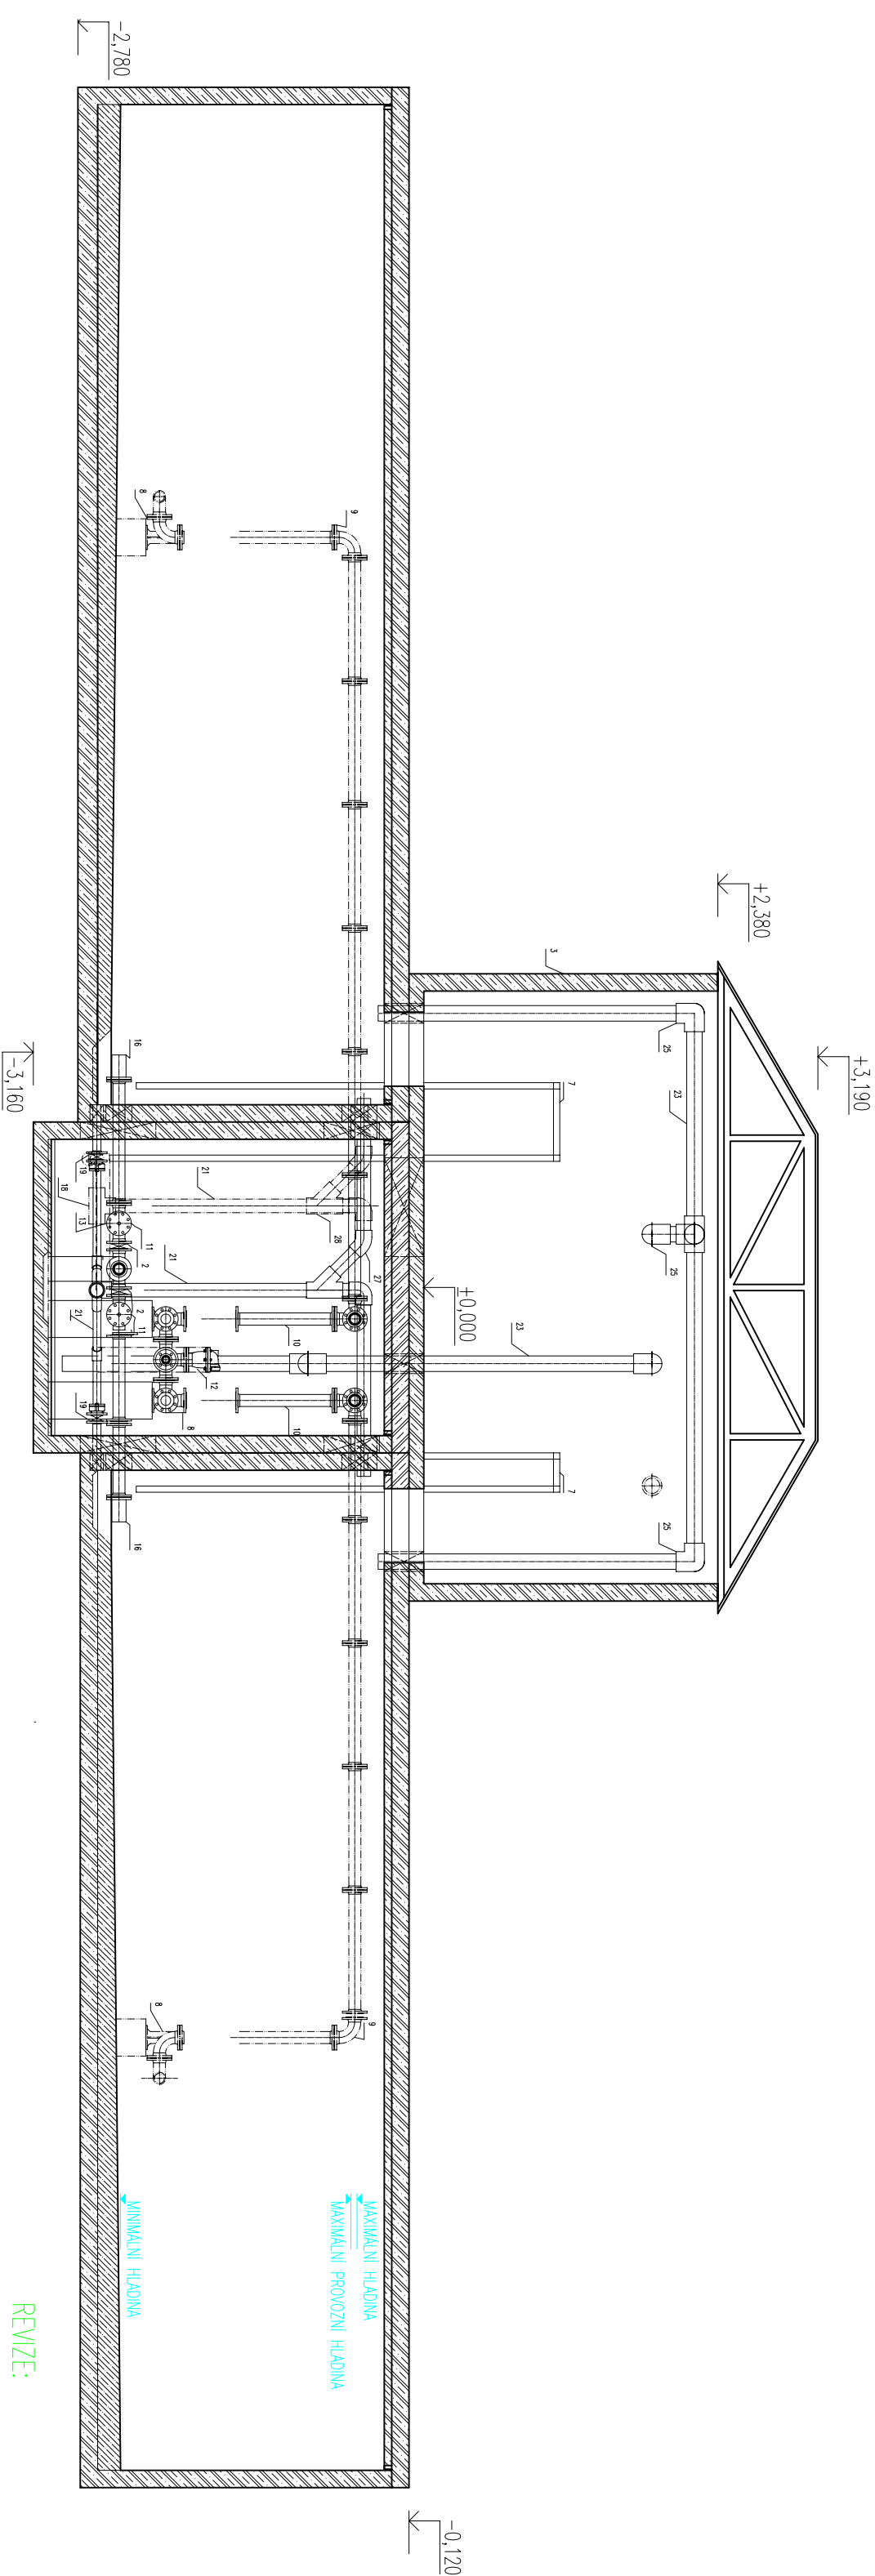

REVIZE:

OZN.	POPIS REVIZE – ZMĚNY
---	----
---	----

AKCE  PREFA BRNO 0.s. –	
RAZ_AKCE	
OBJEKT	
VODOJEM 4x40 m3	
VYPRACOVAL:	
RAZ_VYP	
PROJEKTANT:	
RAZ_PRO	
ZODP. PROJEKTANT:	
RAZ_KON	
TYP PRVKU (VKRESU)	
NAZEV PRVKU	
RAZ_TYP	
VDJ160	
DATUM	MĚŘÍTKO
RAZ_DAT	RAZ_ROK
RAZ_MER	RAZ_FOR
RAZ_A4	RAZ_A4
ČÍSLO VKRESU	
TVAR – VÝZUŽ	
RAZ_CVVK	
RAZ_VVK	
ARCHIVAČNÍ ČÍSLO	
REVIZE VKRESU	
RAZ_PAR	
RAZ_REV	