


STAVEBNÍ ŘEŠENÍ

PŮDORYS 1. NP

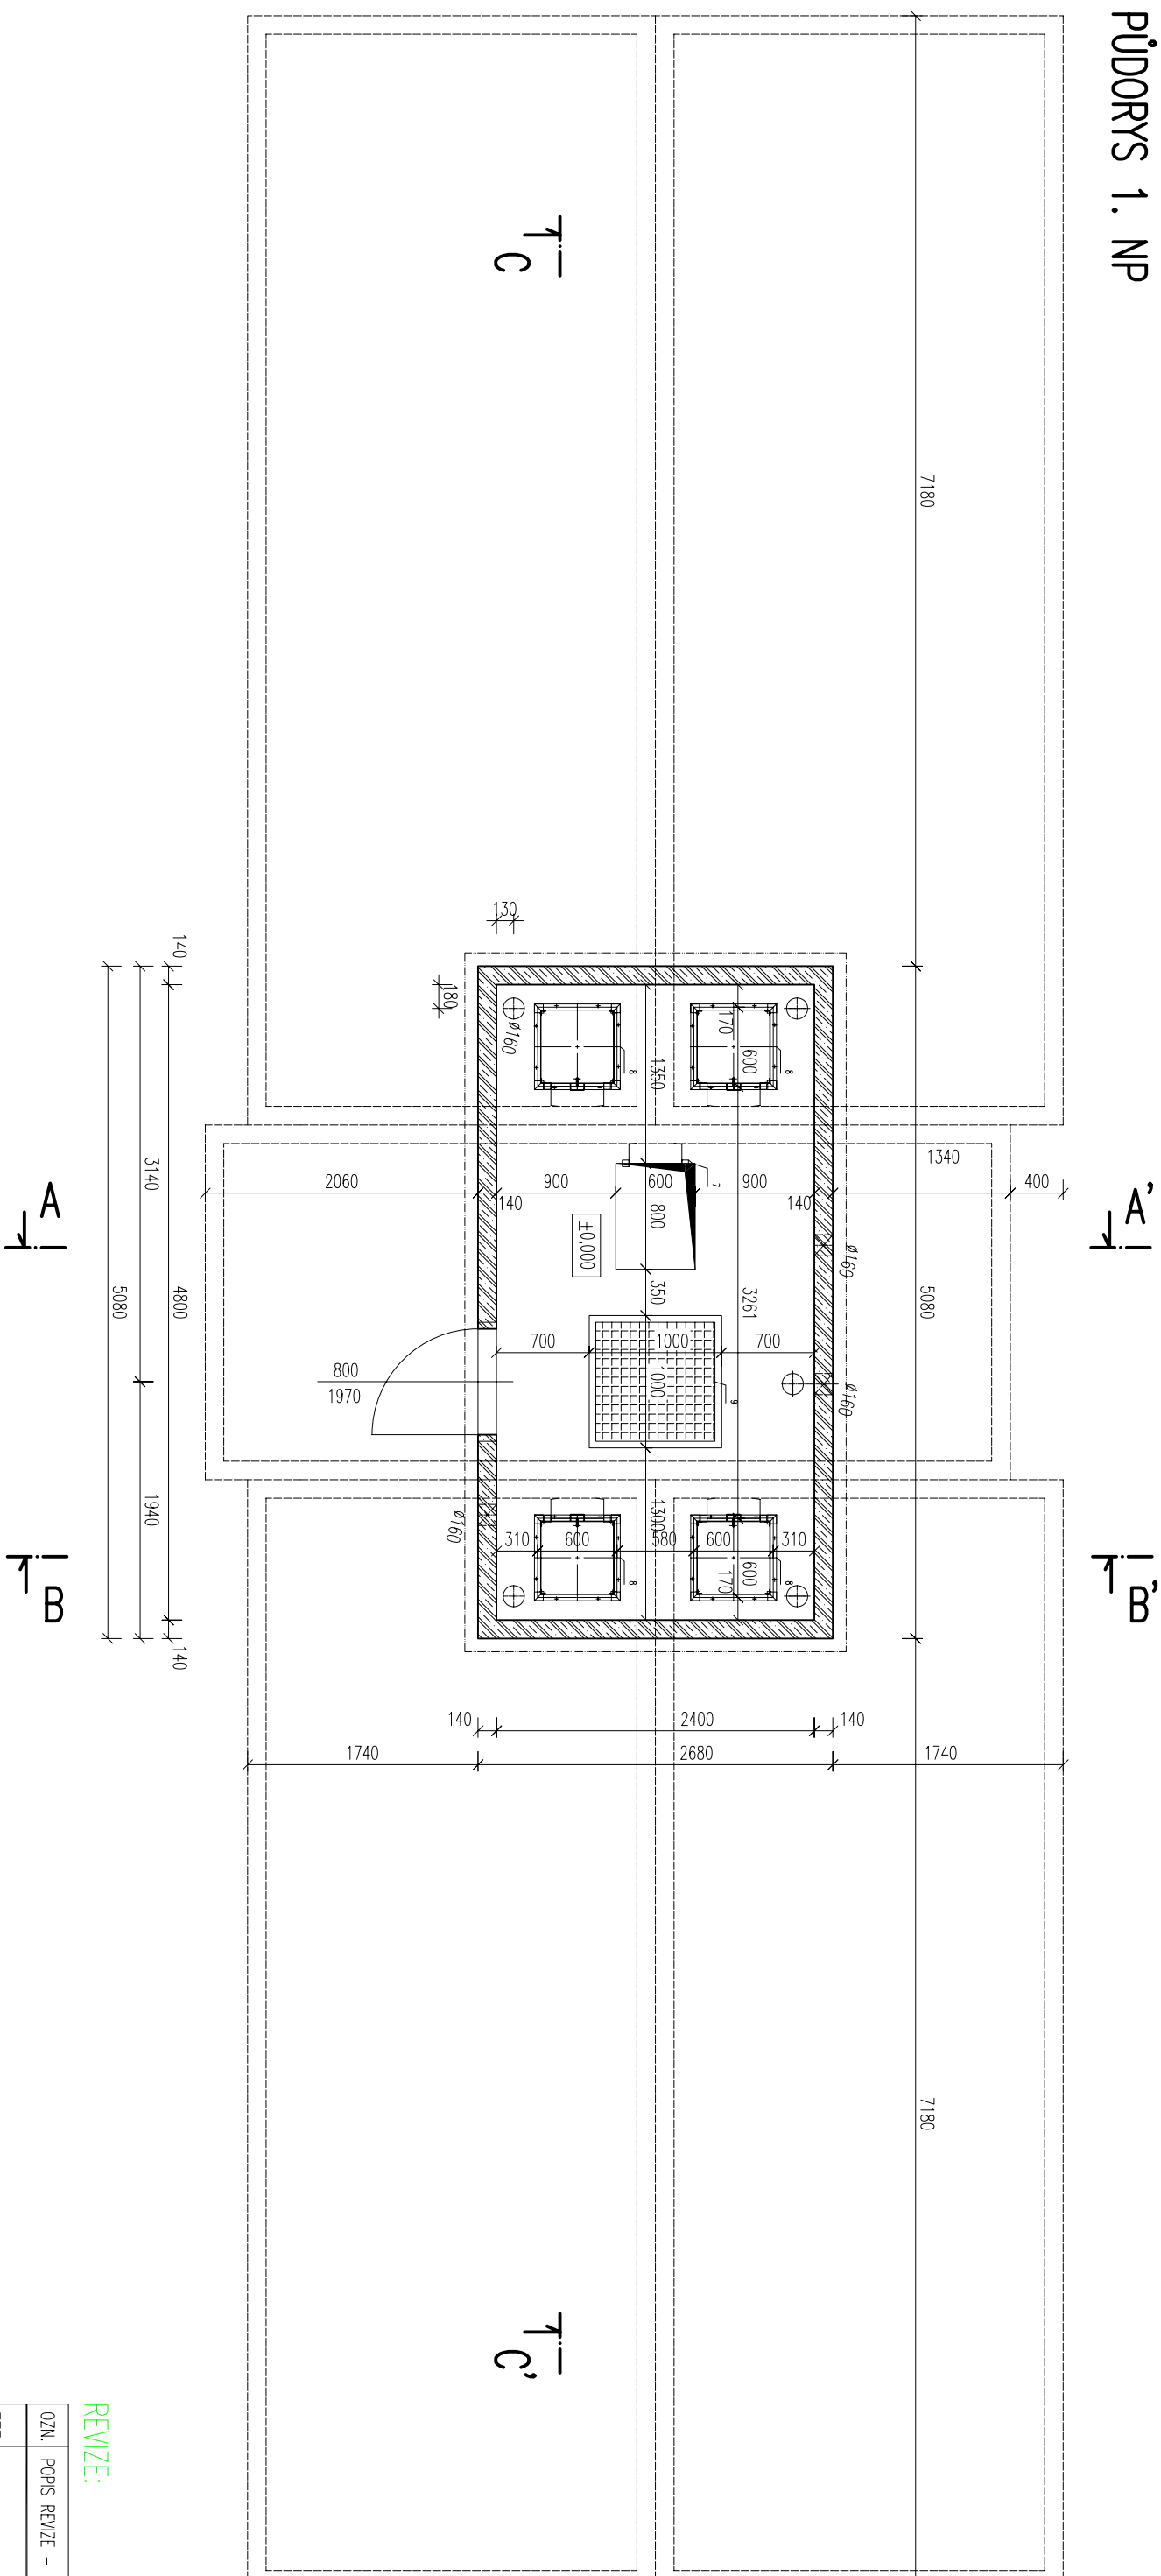


LEGENDA		
POL.	OZNAČENÍ	POPIS
1	PNO 280/810/238/14 BZP	BETONOVÁ PREFABRIKOVANÁ MADRŽ
2	PNO 240/580/278/14 BZP	BETONOVÁ PREFABRIKOVANÁ MADRŽ
3	PNO 240/480/238/14 BZP	BETONOVÁ PREFABRIKOVANÁ MADRŽ
4	PNO 280/810/20 ZDP – 14	BETONOVÁ PREFABRIKOVANÁ ZAKRTOVÁ DESKA
5	PNO 240/580/20 ZDP – 14	BETONOVÁ PREFABRIKOVANÁ ZAKRTOVÁ DESKA
6		OCELOVÉ VSTUPNÍ DVEŘE š. 800 mm
7		KOMPOZITNÍ ŽEBŘÍK
8		KOMPOZITNÍ VODÁRENSKÝ POKLOP
9		KOMPOZITNÍ POGHŮZNÝ ROŠT

REVIZE:

OZN.	POPIS REVIZE – ZMĚNY
---	---

REVIZE:

 PREFA BRNO a.s.	
JAKE RAZ_AKCE	
OBJEKT VODOJEM	4x40 m3
VPRACOVAL: RAZ_MP	
PROJEKTANT: RAZ_PRO	
ZODP. PROJEKTANT: RAZ_KON	
TPP PRUKU (VKRESU) RAZ_TYP	NAZEV PRUKU VDU160
DATUM	MEŠTICKO
RAZ_DAI	RAZ_ROK
RAZ_MER	RAZ_F0RXA44
FORMAT	
ČÍSLO VKRESU RAZ_CVKK	TVAR - VÝZUŽ RAZ_VVK
ARCHIVAČNÍ ČÍSLO RAZ_PAR	RENŽE VKRESU RAZ_REV