


STAVEBNÍ ŘEŠENÍ

PŮDORYS 1. PP

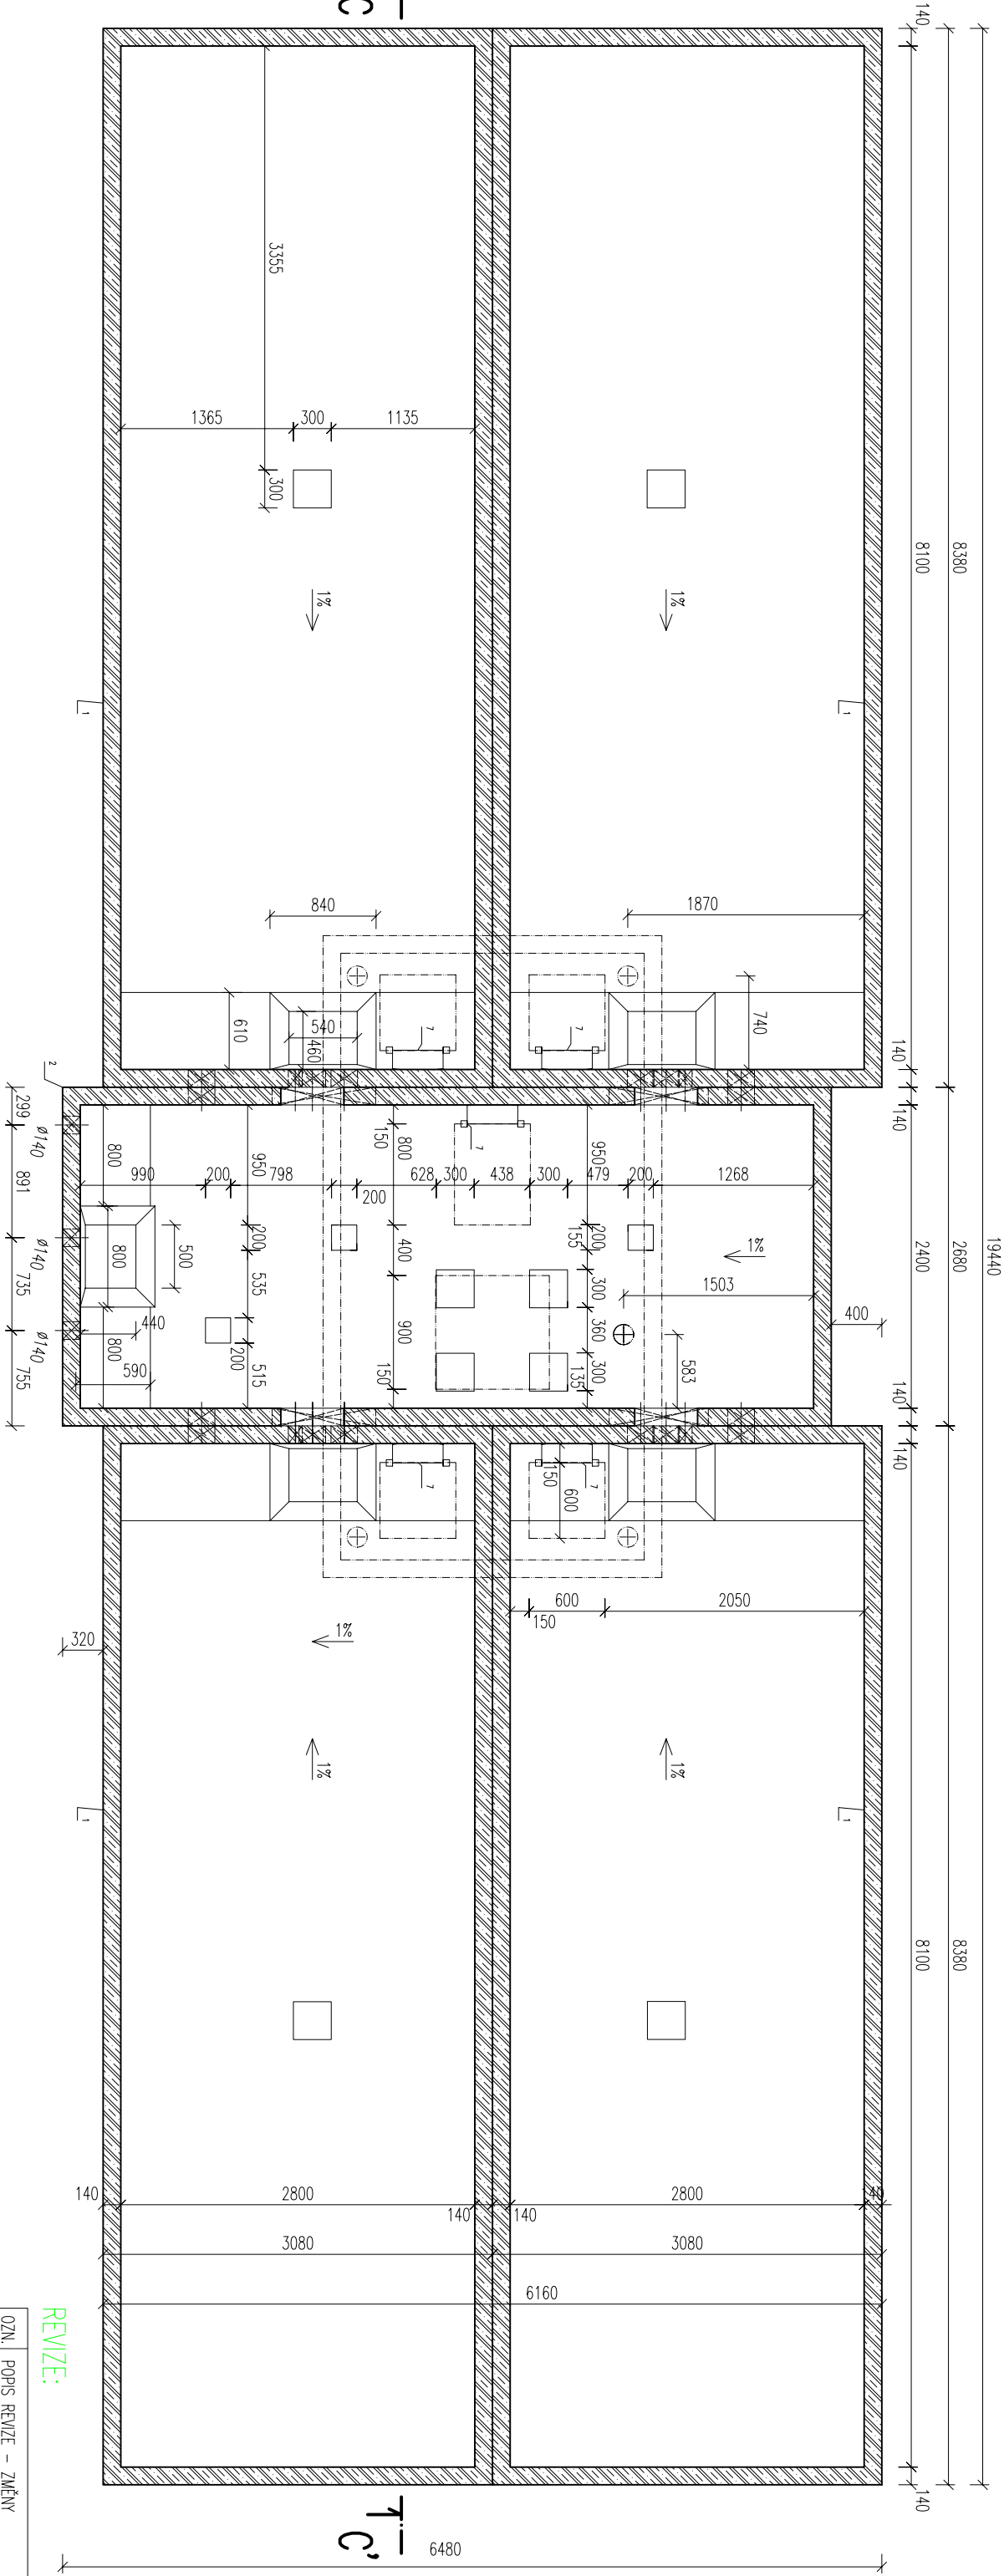

LEGENDA

POL.	OZNAČENÍ	POPIS
1	PNO 280/810/238/14 BZP	BETONOVÁ PREFABRIKOVANÁ MADRŽ
2	PNO 240/580/278/14 BZP	BETONOVÁ PREFABRIKOVANÁ MADRŽ
3	PNO 240/480/238/14 BZP	BETONOVÁ PREFABRIKOVANÁ MADRŽ
4	PNO 280/810/20 ZDP – 14	BETONOVÁ PREFABRIKOVANÁ ZAKRYTOVÁ DESKA
5	PNO 240/580/20 ZDP – 14	BETONOVÁ PREFABRIKOVANÁ ZAKRYTOVÁ DESKA
6		OCELOVÉ VSTUPNÍ DVEŘE š. 800 mm
7		KOMPOZITNÍ ŽEBŘÍK
8		KOMPOZITNÍ VODÁRENSKÝ POKLOP
9		KOMPOZITNÍ POCHŮZNÝ ROŠT

AKCE RAZ_AKCE			PREFA BRNO a.s.		
OBJEKT VODOJEM 4x40 m3					
VYPRACOVAL: RAZ_VP					
PROJEKTANT: RAZ_PRO					
ZODP. PROJEKTANT: RAZ_KON					
TYP PRVKU (VÝKRESU) RAZ_TYP			NAZEV PRVKU VDJ160		
DATUM		MĚŘÍTKO	FORMAT		
RAZ_DAT		RAZ_ROK	RAZ_MER	RAZ_FOR	
ČÍSLO VÝKRESU		TVAR – VÝZTUŽ		RAZ_VMK	
RAZ_CVVK		RAZ_VMK		RAZ_VMK	
ARCHIVAČNÍ ČÍSLO		REVIZE VÝKRESU		RAZ_REV	
RAZ_PAR		RAZ_REV		RAZ_REV	

REVIZE:

OZN.	POPIS REVIZE – ZMĚNY
---	---