



## ELEKTROINSTALACE


PUDORYS 1. NP

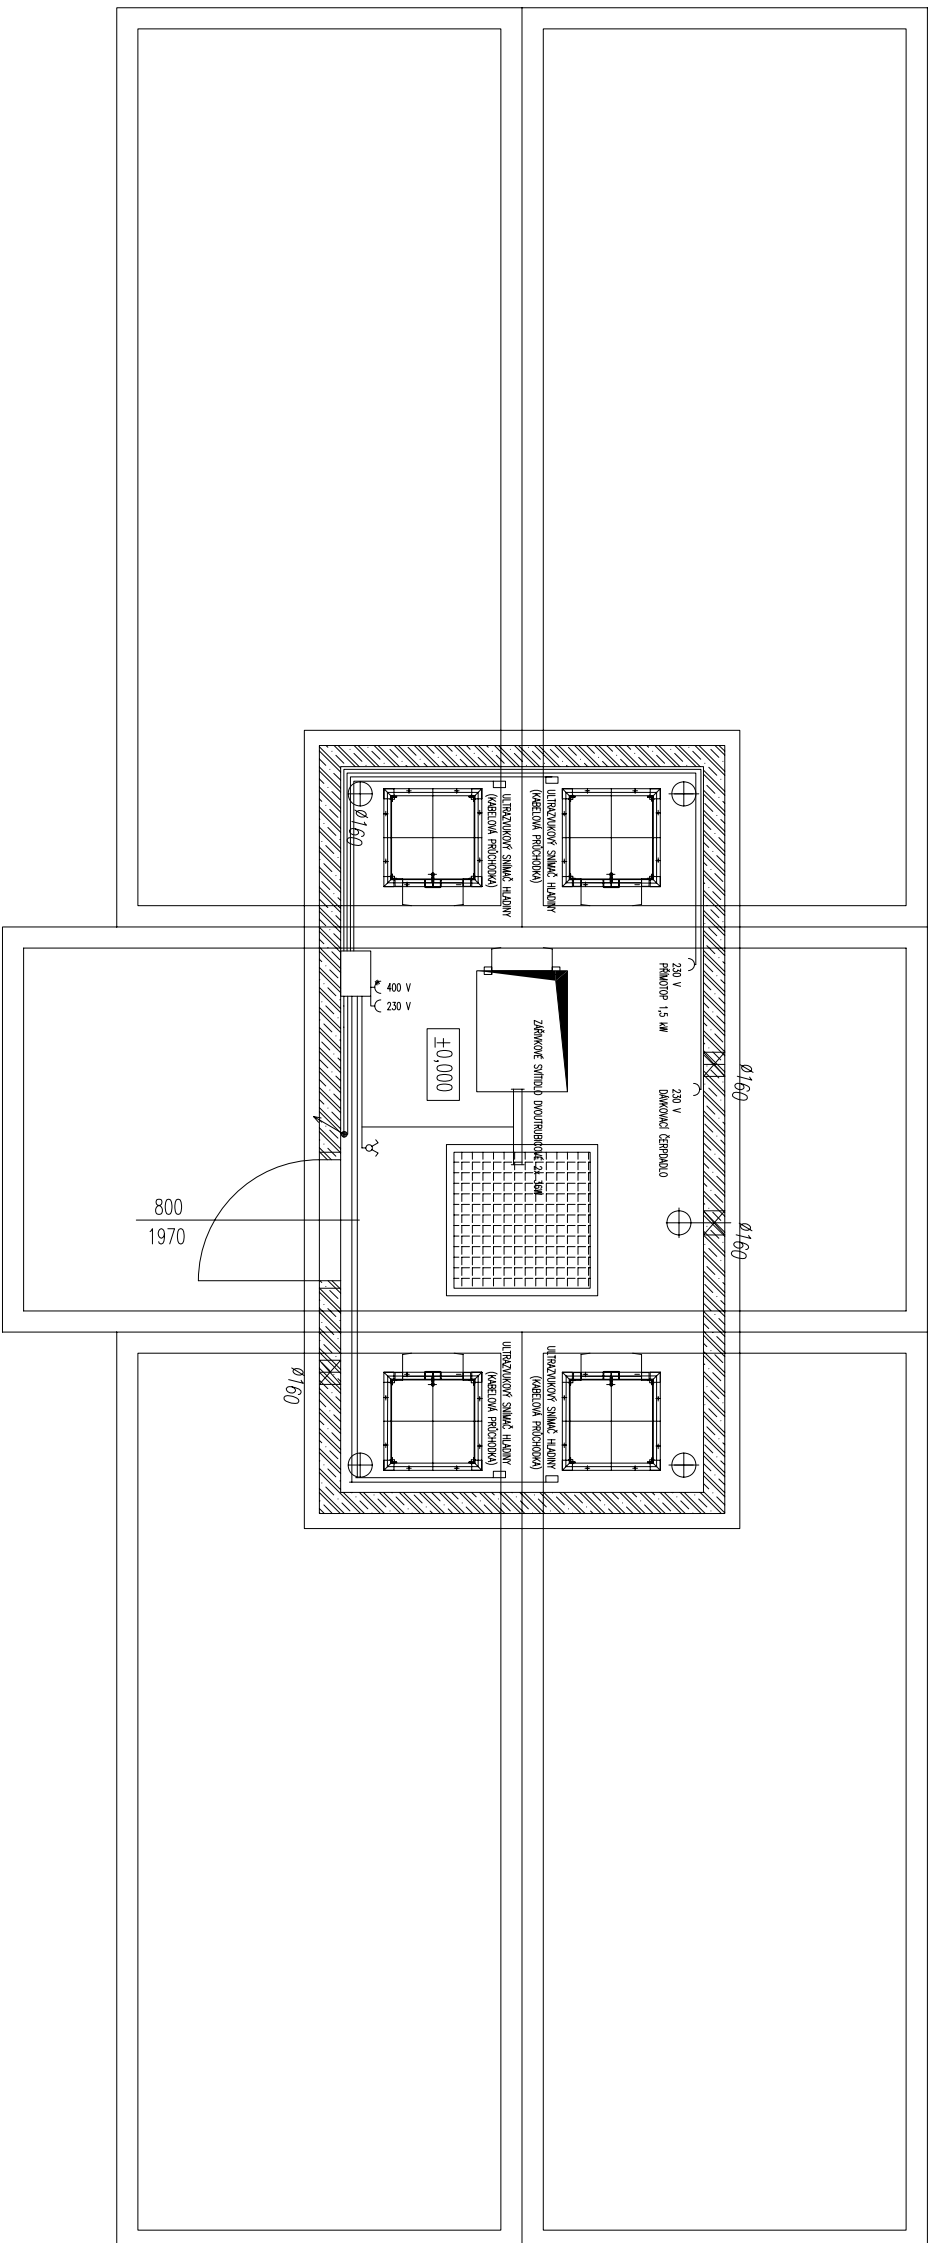

## LEGENDA

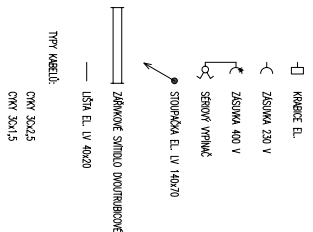

PUDORYS 1. PP

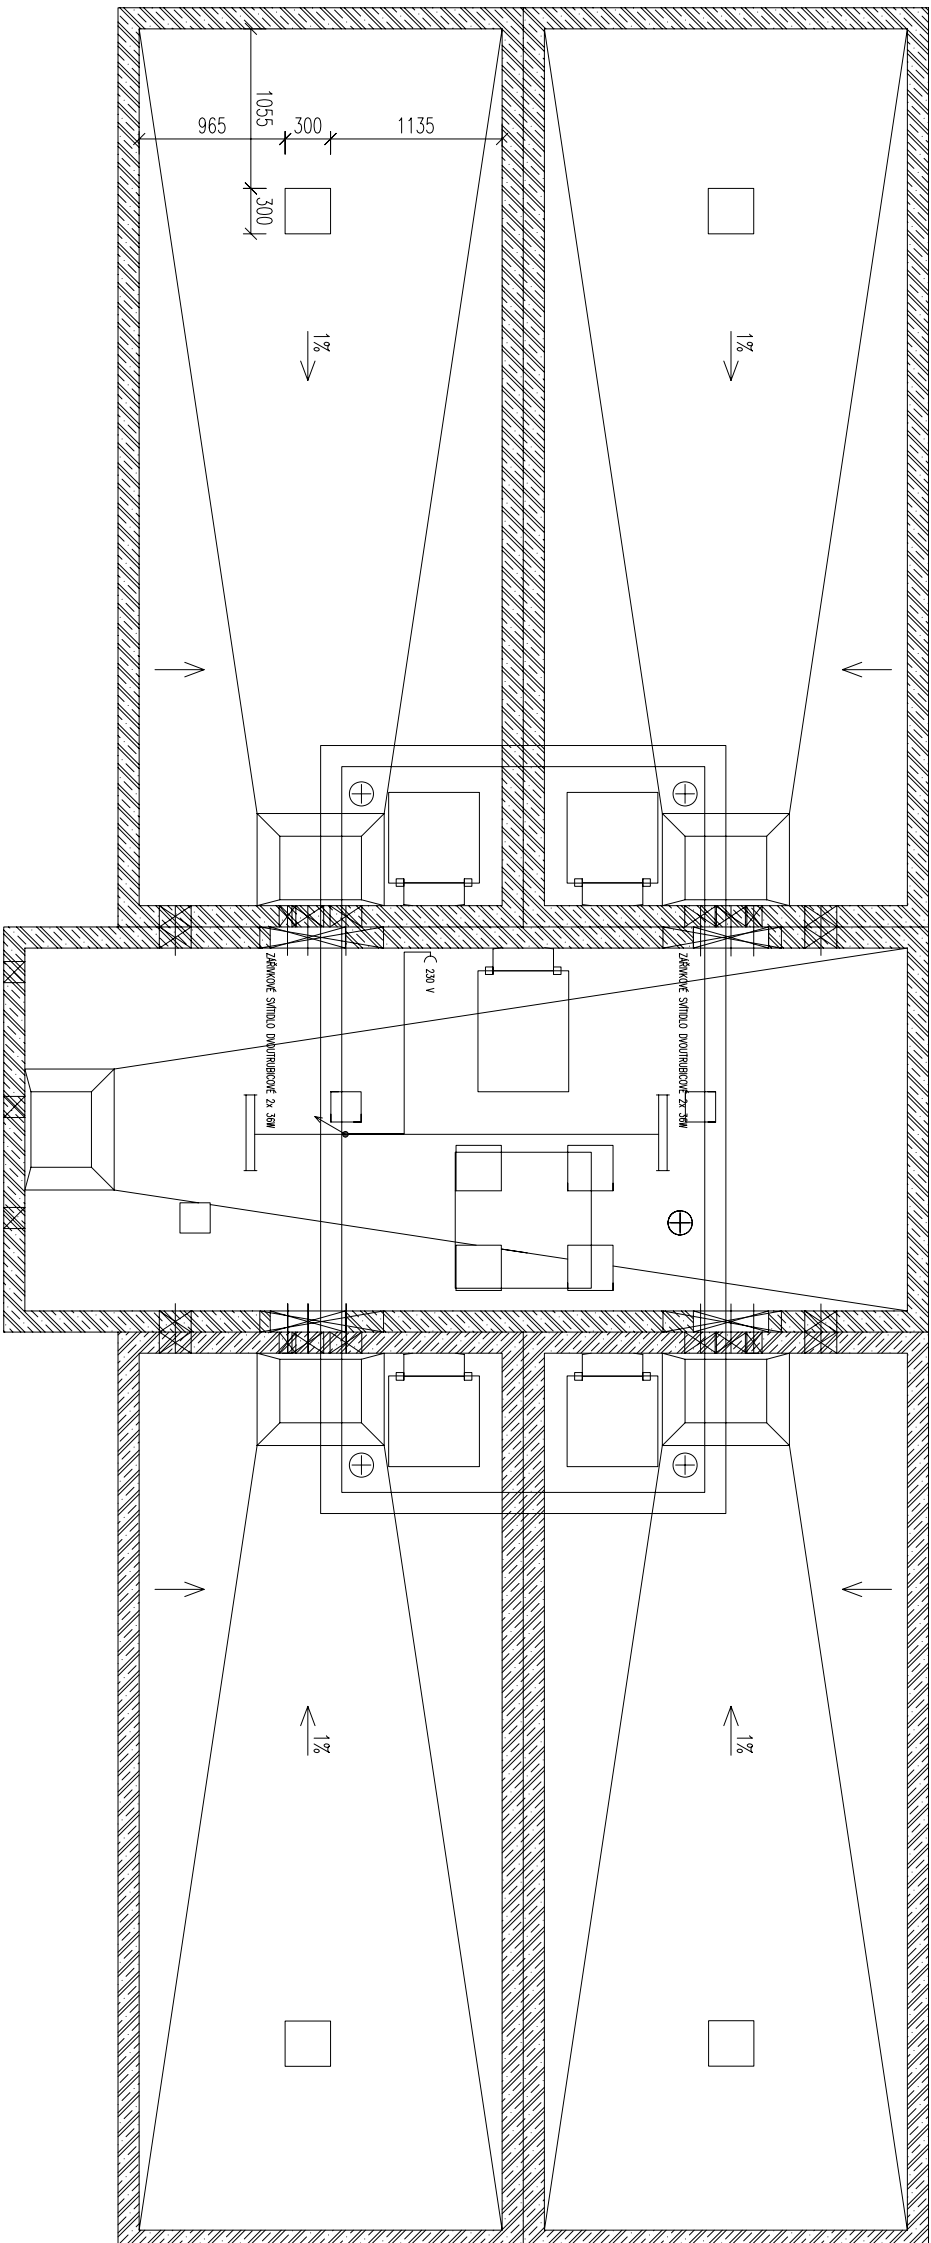

REVIZE:

OZN.	POPlS REVIZE – ZMĚNY
---	-----
	-----
	-----

 AKCE  
PŘEFA BRNO a.s. —

PAZ\_AKCE

## OBJEKT

VODOJEM 4x40 m<sup>3</sup>

ВЫПРАСОВАЛ:

KAL-WP

PROJEKTANT:

RAZ\_PRO

ZODP. PROJEK

RAZ\_KON

Typ prvku (výkresu)

PAZ TY

IVAL-1111

D A T U M

RAZ\_DATRAZ\_R0K

	x
2	
9	
-	
\	
6	
n	
0	

| CISLO WKRES

PAZ CV

100

ARCHIVAČNI ČI:

PAZ PAZ

1153