


TRUBNÍ VYSTROJENÍ MANIPULAČNÍ KOMORY

PŮDORYSNÉ SCHEMA

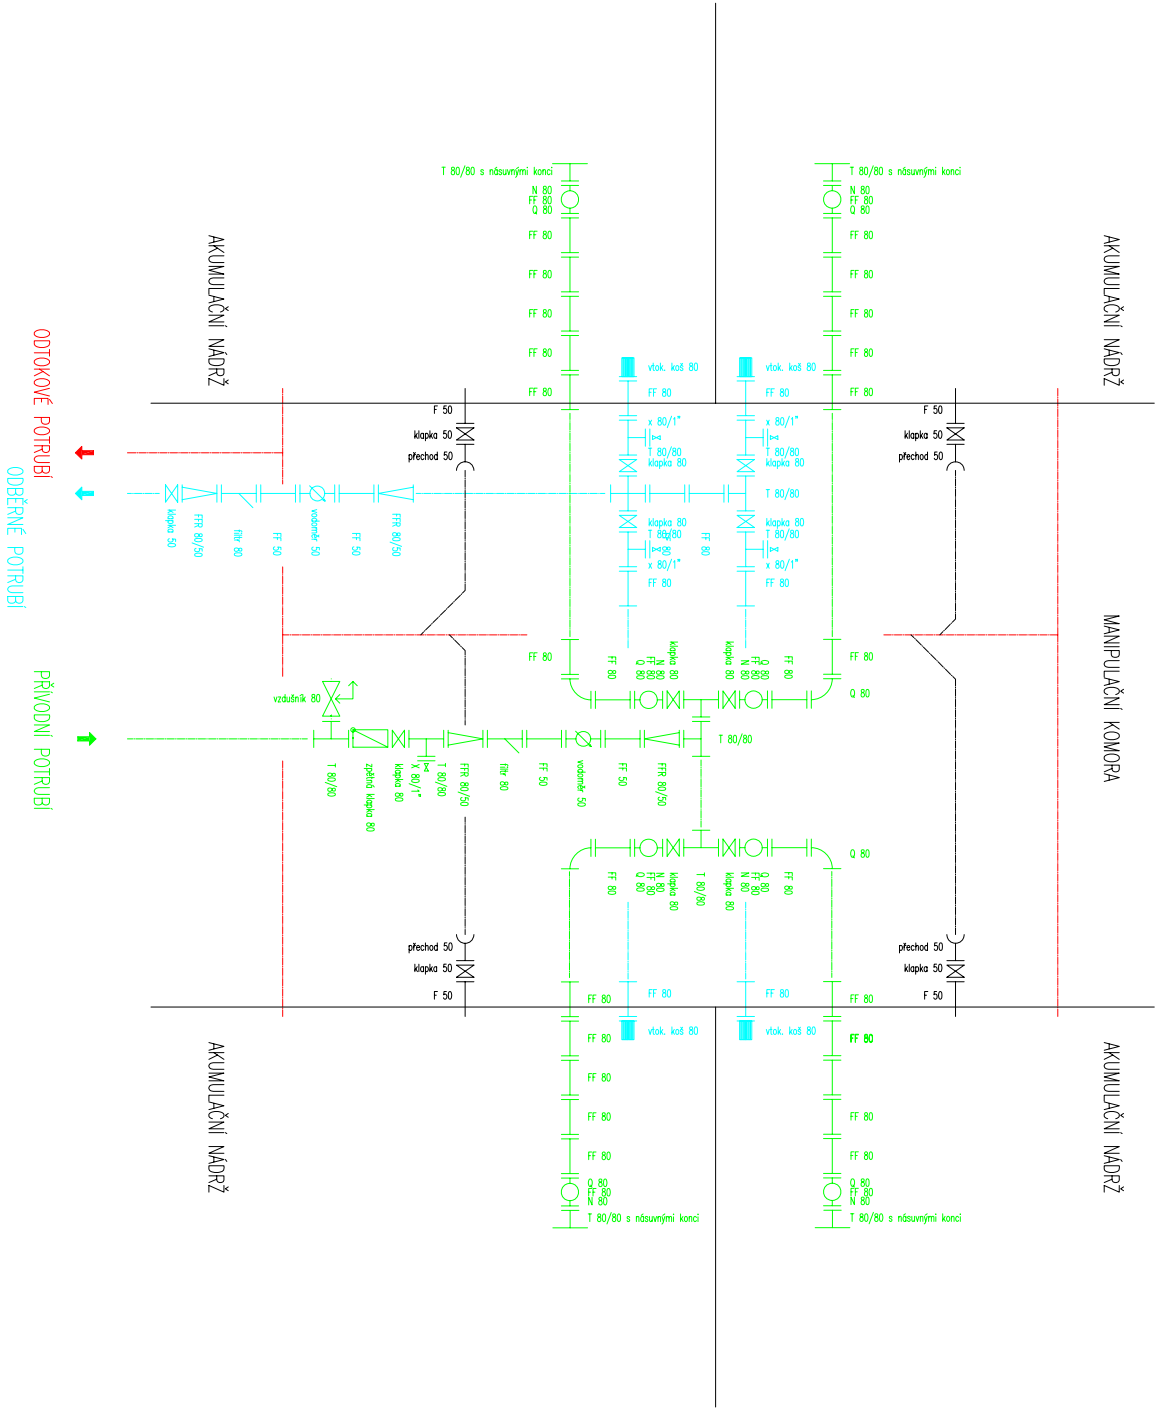

REVIZE:

OZN.	POPIS REVIZE – ZMĚNY
---	---

AKCE RAZ_AKCE		PREFA BRNO a.s.	
OBJEKT VODOJEM 4x40 m3			
VYPRACOVAL: RAZ_VP			
PROJEKTANT: RAZ_PRO			
ZODP. PROJEKTANT: RAZ_KON			
TYP PRVKU (VÝKRESU) RAZ_TYP		NÁZEV PRVKU VDJ160	
DATAUM	MĚŘITKO	FORMAT	
RAZ_DAT	RAZ_ROK	RAZ_MER	RAZ_FORKA4
ČÍSLO VÝKRESU RAZ_CVK		TVAR – VÝZUŽ RAZ_VK	
ARCHIVAČNÍ ČÍSLO RAZ_PAR		REVIZE VÝKRESU RAZ_REV	