


STAVEBNÍ ŘEŠENÍ

PŮDORYS 1. NP

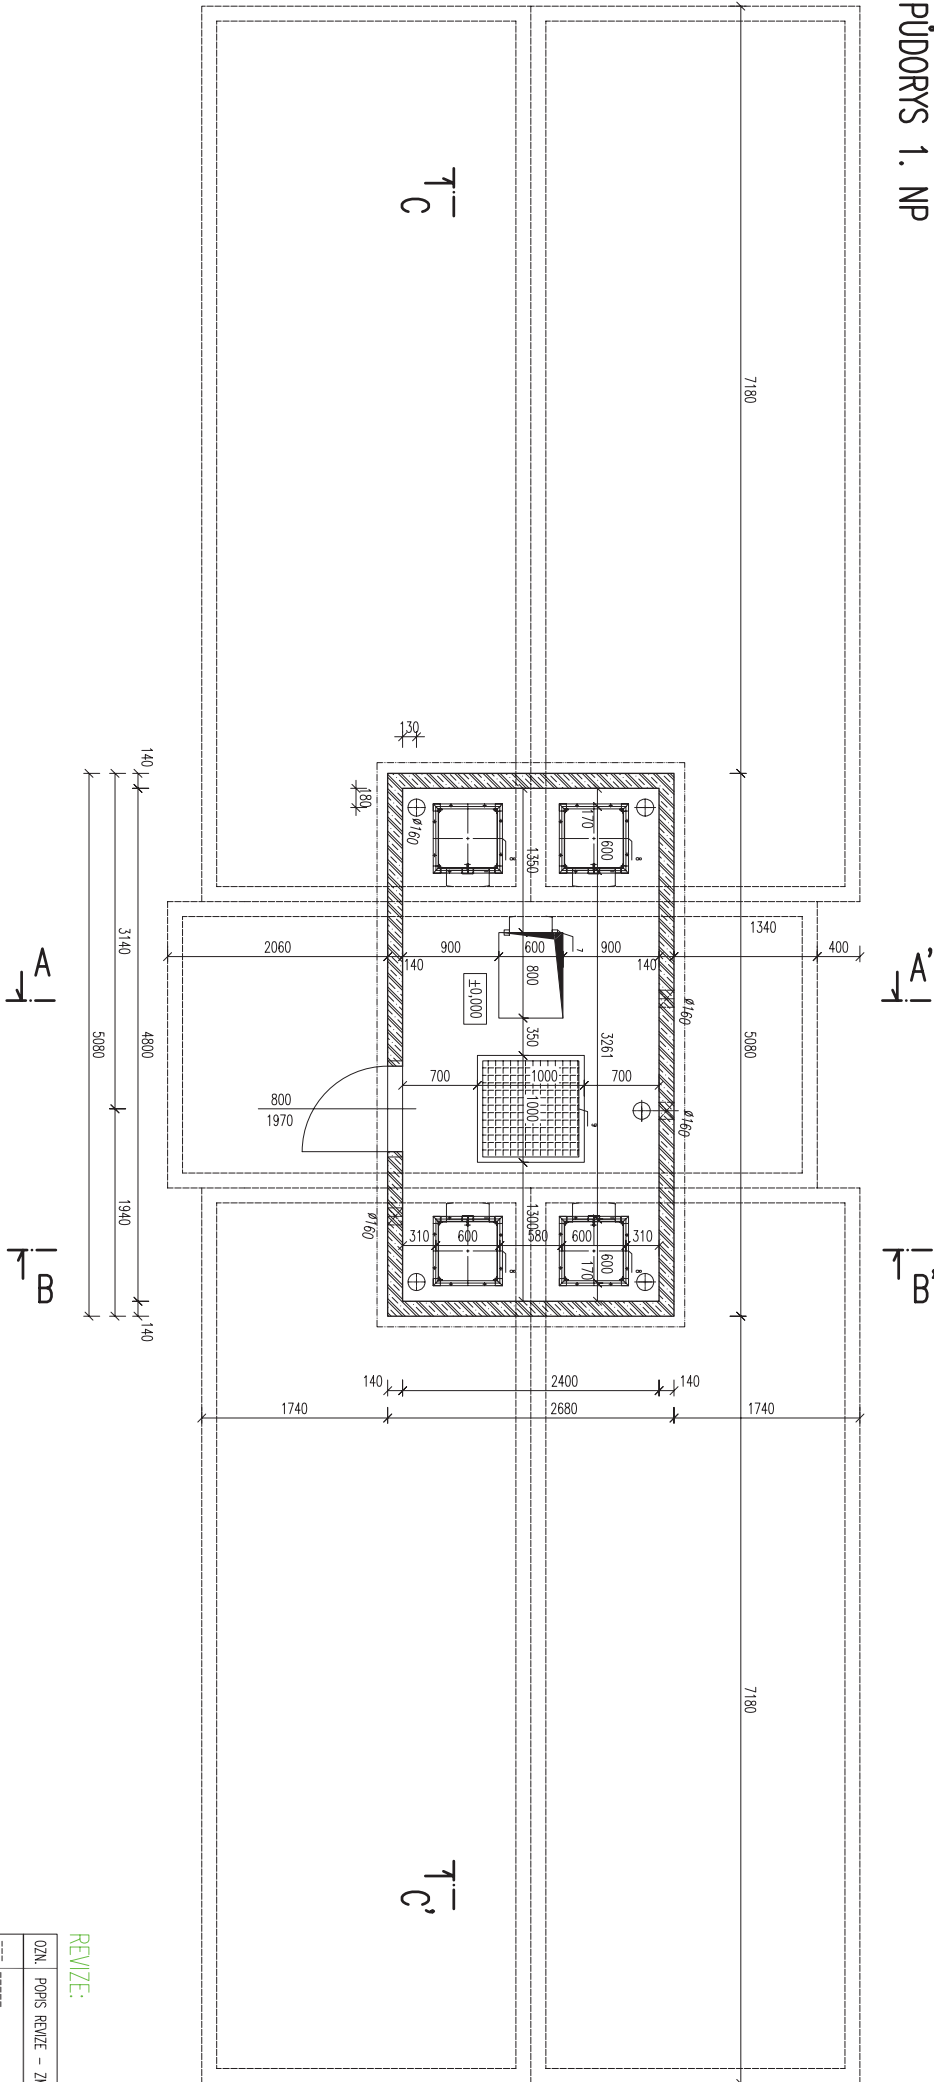

LEGENDA


POL.	OZNAČENÍ	POPS
1	PNO 280/810/238/14 B2P	BETONOVÁ PREFABRIKOVANÁ MADŘ
2	PNO 240/580/278/14 B2P	BETONOVÁ PREFABRIKOVANÁ MADŘ
3	PNO 240/480/238/14 B2P	BETONOVÁ PREFABRIKOVANÁ MADŘ
4	PNO 280/810/20 ZDP - 14	BETONOVÁ PREFABRIKOVANÁ ZAKRYTÁ DESKA
5	PNO 240/580/20 ZDP - 14	BETONOVÁ PREFABRIKOVANÁ ZAKRYTÁ DESKA
6		OCELOVÉ VSTUPNÍ DVEŘE š. 800 mm
7		KOMPOZITNÍ ŽEBŘÍK
8		KOMPOZITNÍ VODÁRENSKÝ POKLOP
9		KOMPOZITNÍ POCHŮZNÝ ROŠT

REVIZE:

OZN.	POPS	REVIZE	ZMĚNY

FACCE		PREFA BRNO a.s.	
RAZ_LAKCE			
OBJEKT		VODOJEM 4x40 m ³	
VÝRABČOVNA:			
RAZ_TYP			
PROJEKTANT:			
RAZ_PRO			
ZODP. PROJEKTANT:			
RAZ_KON			
TYP PRÁKU (VÝRABČU)		NAČEV PRÁKU	
RAZ_TYP		VDJ160	
MĚŘÍTKO		FORMÁT	
RAZ_DATRAZ_ROK		RAZ_MER	
RAZ_MER		RAZ_FORMÁT	
ČÍSLO VÝKRESU		TVAR - VÝZUŽ	
RAZ_CIVK		RAZ_VVK	
ARCHAČNÍ ČÍSLO		REVIZE VÝKRESU	
RAZ_PAR		RAZ_REV	

STAVEBNÍ ŘEŠENÍ
PŮDORYS 1. PP

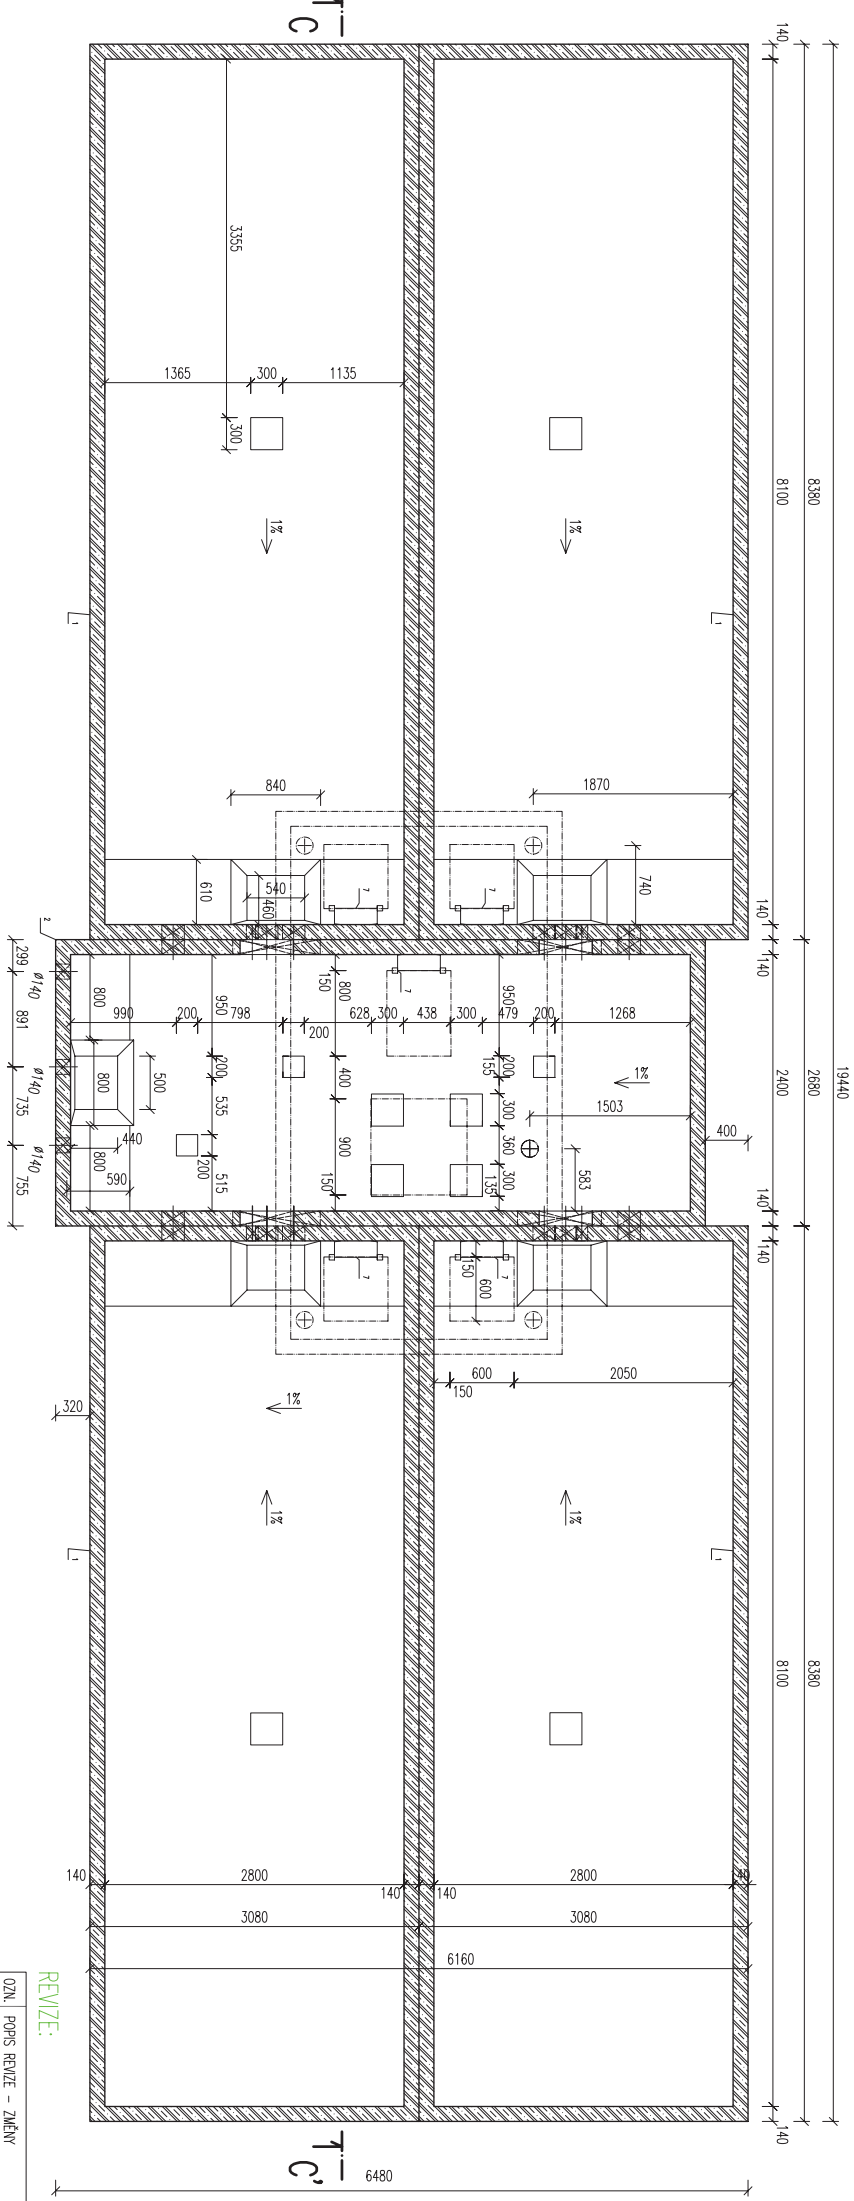

LEGENDA


POL.	OZNAČENÍ	POPIS
1	PNO 280/610/238/14 B2P	BETONOVÁ PREFABRIKOVANÁ MADŘ
2	PNO 240/580/278/14 B2P	BETONOVÁ PREFABRIKOVANÁ MADŘ
3	PNO 240/480/238/14 B2P	BETONOVÁ PREFABRIKOVANÁ MADŘ
4	PNO 280/610/20 ZDP - 14	BETONOVÁ PREFABRIKOVANÁ ZAKRYTÁ DESKA
5	PNO 240/580/20 ZDP - 14	BETONOVÁ PREFABRIKOVANÁ ZAKRYTÁ DESKA
6		OCELOVÉ VSTUPNÍ DVEŘE Š. 800 mm
7		KOMPOZITNÍ ŽEBŘÍK
8		KOMPOZITNÍ VODÁRENSKÝ POKLOP
9		KOMPOZITNÍ POCHŮZNÝ ROŠT

REVIZE:

OZN.	POPIS REVIZE - ZMĚNY
	-

FACCE		PREFABRNO a.s.	
RAZ_LAKCE			
OBJEKT		VODOJEM 4x40 m ³	
VYPRACOVANÉ:			
RAZ_TYP			
PROJEKTANT:			
RAZ_PRO			
ZODP. PROJEKTANT:			
RAZ_KON			
TYP PRÁKU (VÝBĚR)		NAČEV PRÁKU	
RAZ_TYP		VDJ160	
JEDNOT.		POSMAT	
RAZ_DATRAZ_ROK		RAZ_MER	
RAZ_DATRAZ_ROK		RAZ_TORNA4	
ČÍSLO VÝKRESU		TVAR - VÝZUŽ	
RAZ_CVVK		RAZ_VVK	
ARCHIVÁČNÍ ČÍSLO		REVIZE VÝKRESU	
RAZ_PAR		RAZ_REV	

STAVEBNÍ ŘEŠENÍ
ŘEZ A-A'

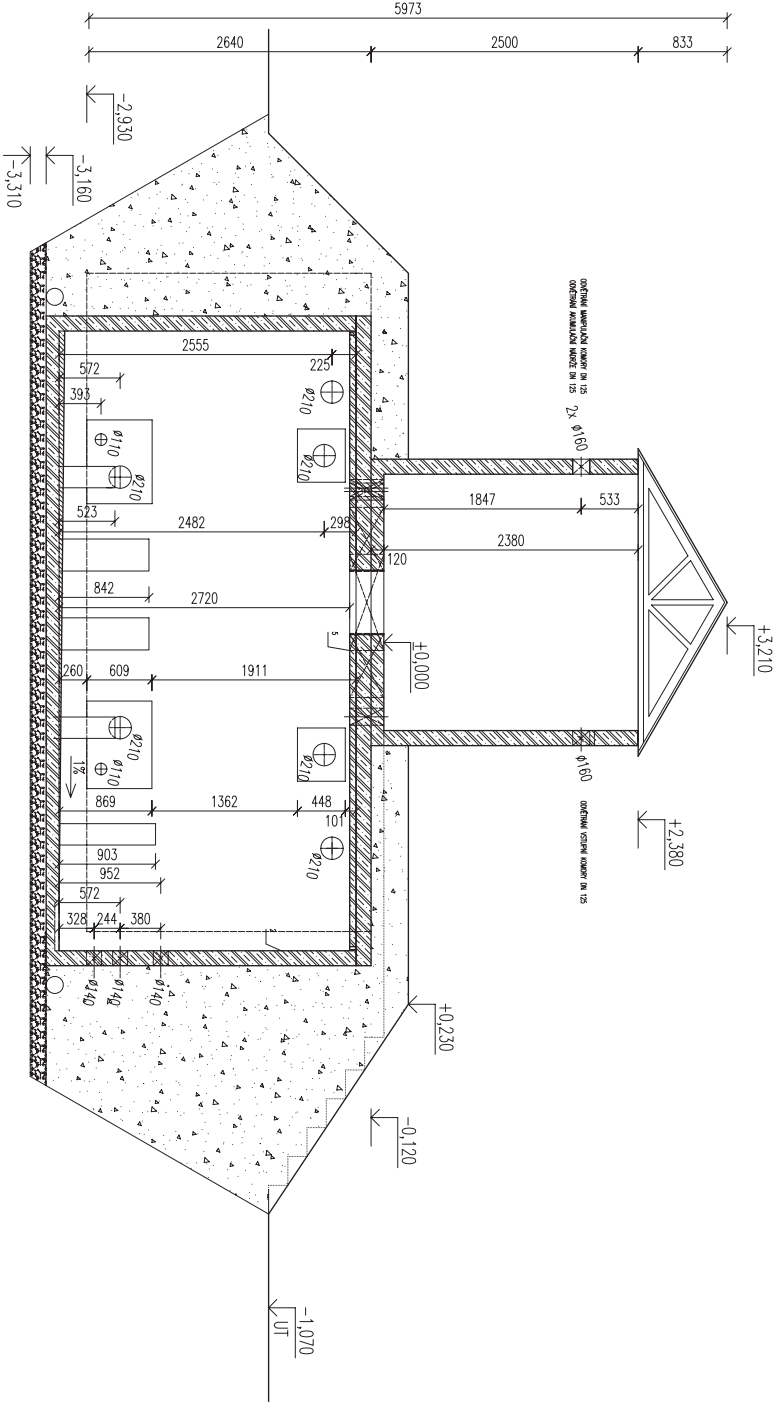


REVIZE:

OZN.	POPIS REVIZE - ZMĚNY
-	-

JACÉ	PREFA BRNO a.s.
RAZ_LAKCE	
OBJEKT	VODOJEM 4x40 m ³
VYPRACOVAL:	
RAZ_TYP	
PROJEKTANT:	
RAZ_PRO	
ZODP. PROJEKTANT:	
RAZ_KON	
TYP PRÁKU (VYKRESU)	NÁČEV PRÁKU
RAZ_TYP	VDJ160
DATUM	MĚŘÍTKO
RAZ_DATUM_ROK	RAZ_MĚR
RAZ_FORMA44	RAZ_FORMA44
ČÍSLO VÝKRESU	TVAR - VÝZUŽ
RAZ_CVK	RAZ_VVK
ARCHAČNÍ ČÍSLO	REVIZE VÝKRESU
RAZ_PAR	RAZ_REV

STAVEBNÍ ŘEŠENÍ
ŘEZ B-B'

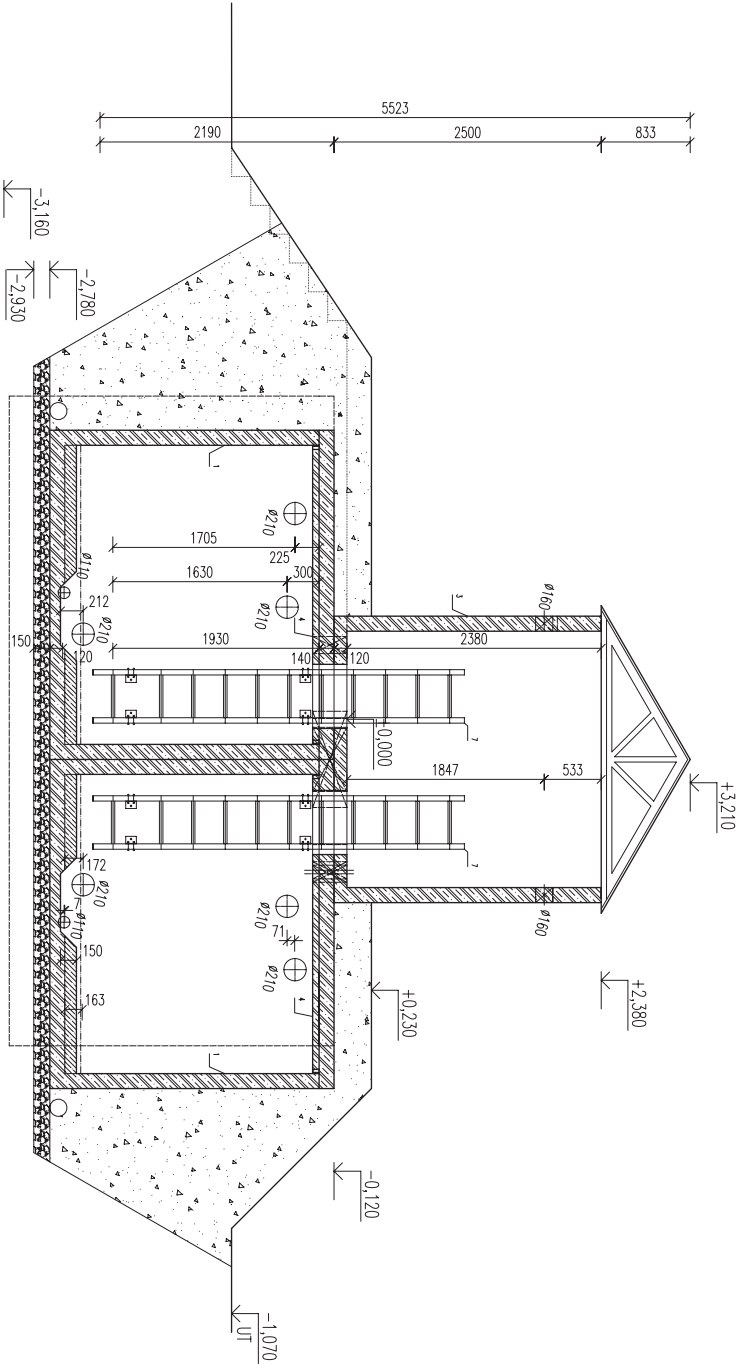


REVIZE:

OZN.	POPIS REVIZE - ZMĚNY
	-

JACZ RAZ_JACZE PREFA BRNO o.s.			
OBJEKT VODOJEM 4x40 m ³			
VYPRACOVAL: RAZ_TYP			
PROJEKTANT: RAZ_PRO			
ZODP. PROJEKTANT: RAZ_KON			
TYP PRÁKU (VÝKRESU) RAZ_TYP			
NÁZEV PRÁKU VDJ160			
DATUM RAZ_DATRAZ_ROK		MĚŘÍTKO RAZ_MER	
FORMÁT RAZ_FORMA44		TVAR - VÝZUŽ RAZ_VVK	
ČÍSLO VÝKRESU RAZ_CVK		TVAR - VÝZUŽ RAZ_VVK	
ARCHAČNÍ ČÍSLO RAZ_PAR		REVIZE VÝKRESU RAZ_REV	

STAVEBNÍ ŘEŠENÍ ŘEZ C-C'

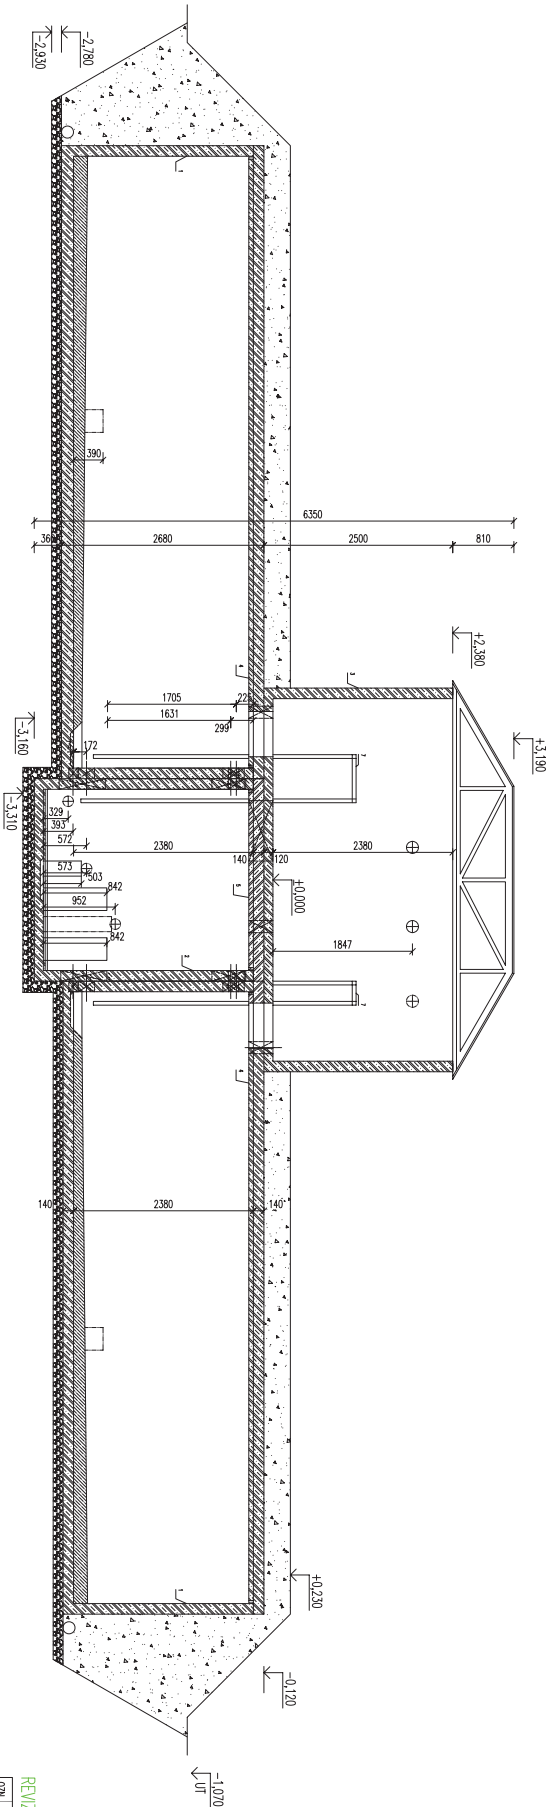


REVIZE:

ČZ.N.	POPIS REVIZE - ZMĚNY	-
PRAC.	PŘEHA BRNO a.s.	
RAZ JACĚ		
OBJEKT	4x40 m ³	
VODOJEH		
TYPOLOGIE:		
RAZ JP		
PROJEKTANT:		
RAZ PD		
ZOSP - PROJEKTANT:		
RAZ JM		
TP PRÁHU (VÝSEK)	NÁZEV PRÁHU	
RAZ JP	VDU160	
PRÁHU	VEŠTNO	PRÁHU
RAZ JPR	RAZ JPR	RAZ JPR
ČÍSLO VÝSEKU	TPR - VETROU	
RAZ CVK	RAZ CVK	
ARCHIVNÍ ČÍSLO	REVIZE VÝSEKU	
RAZ PAR	RAZ REV	

WWW.PREHA.CZ +420 541 583 111

STAVEBNÍ ŘEŠENÍ
POHLED ČELNÍ

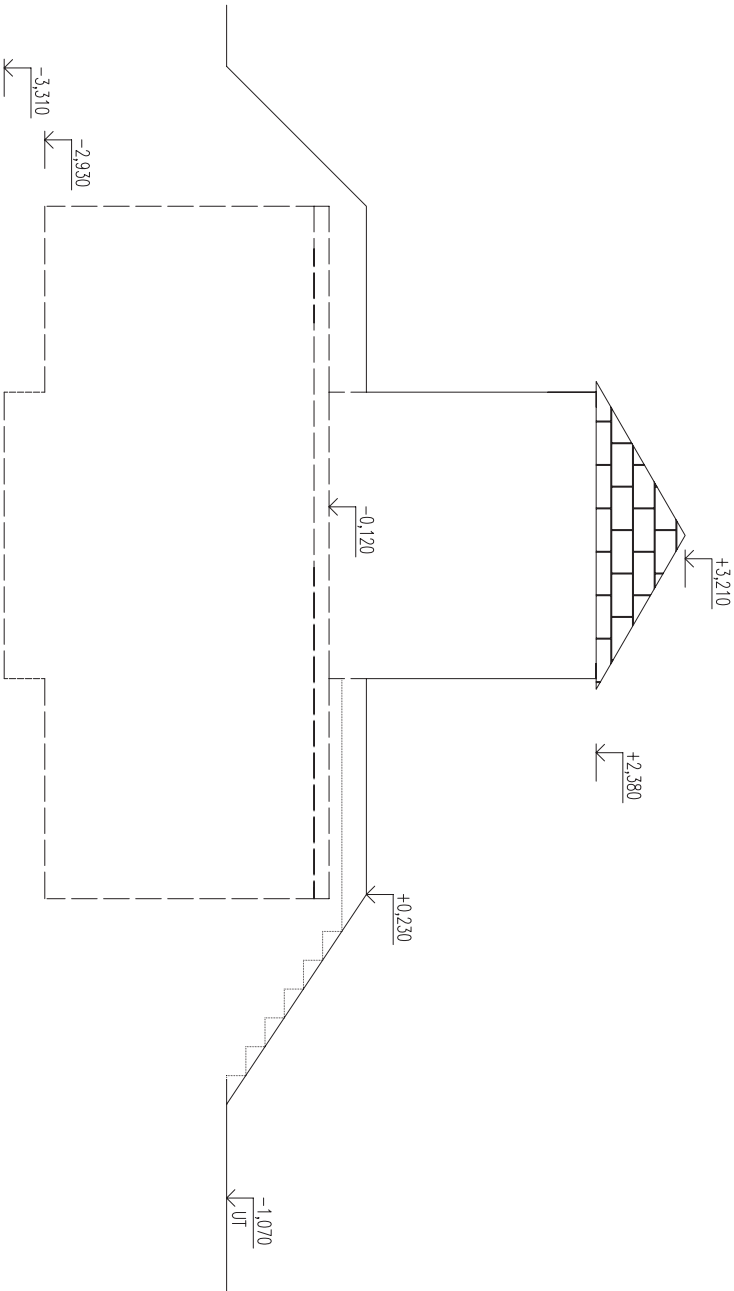


REVIZE:


OZN.	POPIS REVIZE - ZMĚNY

FACCE		PREFA BRNO a.s.	
RAZ_LAKCE			
OBJEKT			
VODOJEM 4x40 m ³			
VYPRACOVAL:			
RAZ_TYP			
PROJEKTANT:			
RAZ_PRO			
ZODP. PROJEKTANT:			
RAZ_KON			
TYP PRÁKU (VÝKRESU)			
RAZ_TYP		NÁZEV PRÁKU	
VDJ160			
DĚLUV		MĚŘÍTKO	
RAZ_DATRAZ_ROK		RAZ_MER	
		RAZ_FORMA4	
ČÍSLO VÝKRESU		TVAR – VÝZUŽ	
RAZ_CVK		RAZ_VVK	
ARCHAČNÍ ČÍSLO		REVIZE VÝKRESU	
RAZ_PAR		RAZ_REV	

STAVEBNÍ ŘEŠENÍ POHLED BOČNÍ

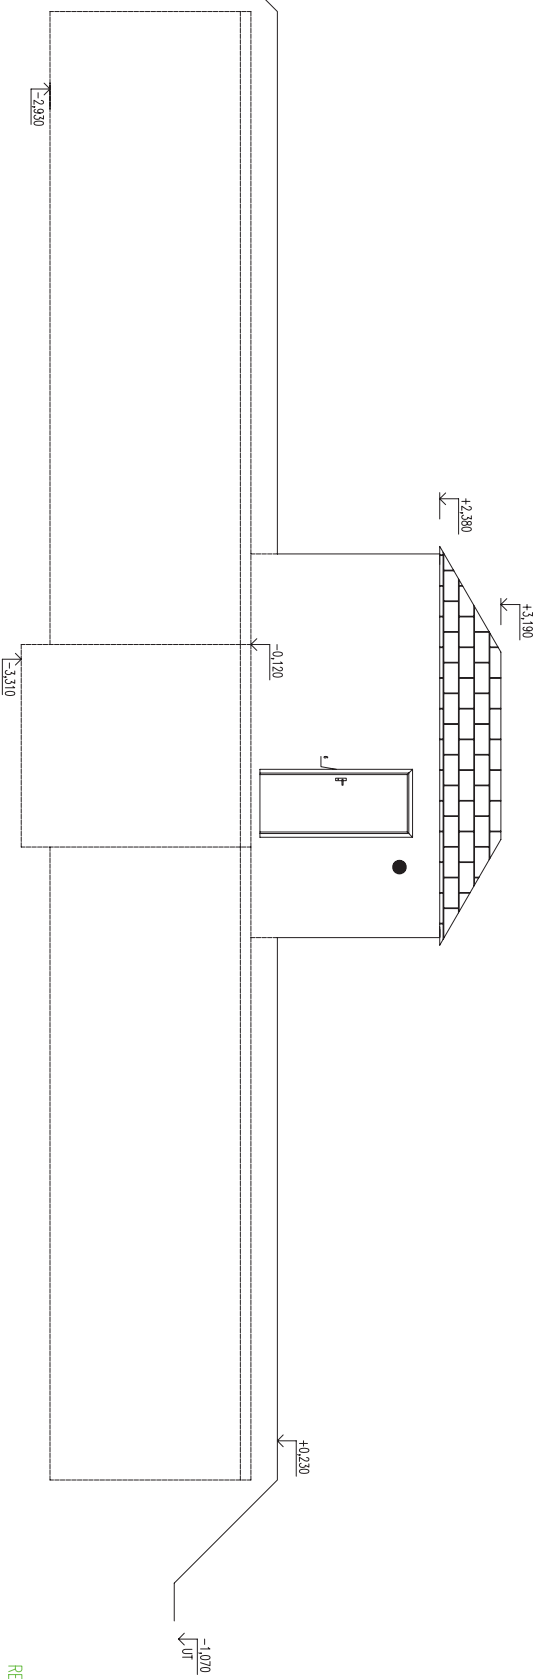


REVIZE:

 PREFA BRNO a.s.		ZDANÍ - PAPÍRSKÉ ROZDÍL - ŽIBOVÝ	
KČE ROZDÍL ROZDÍL VODOLAM		4x4x0 m3	
PRŮKRYSNOST: PRŮKRYSNOST: ROZ. PLO. ROZ. KOL.		700P - PRŮKRYSNOST: 700P - PRŮKRYSNOST: ROZ. PLO. ROZ. KOL.	
TYP ROZDÍL (VÝKRES) ROZDÍL - 1P		NÁZEV PRŮKRY VOD160	
DRUH ROZDÍL ROZDÍL ROZDÍL ROZDÍL ROZDÍL ROZDÍL		MĚŘENÍ PRŮKRY PRŮKRY ROZDÍL ROZDÍL ROZDÍL	
ČÍSLO VÝKRESU ROZDÍL ROZDÍL		TYP - VÝKRES TYP - VÝKRES	
ROZDÍL ROZDÍL ROZDÍL ROZDÍL		ROZDÍL ROZDÍL ROZDÍL ROZDÍL	
ARCHEKONČ ČÍSLO ROZDÍL ROZDÍL		ROZDÍL ROZDÍL ROZDÍL ROZDÍL	
WWW.PREFA.CZ +420 541 583 111			

TECHNOLOGICKÉ VYBAVENÍ

PŮDORYS 1. NP

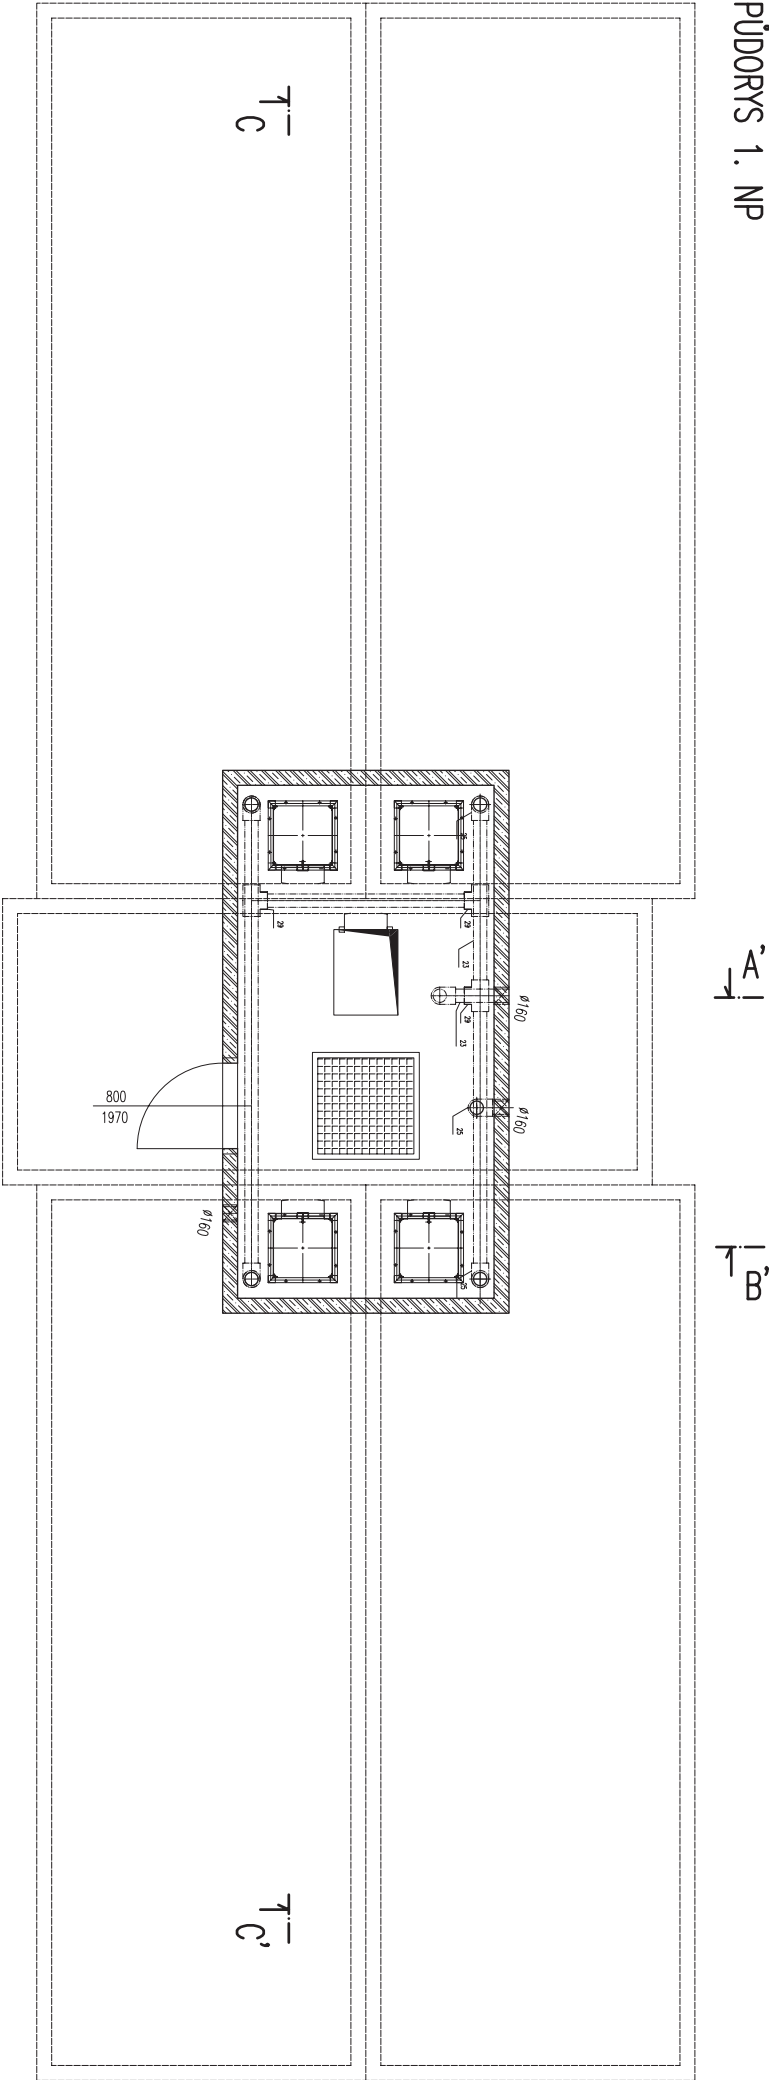

LEGENDA

POL.	OZNAČENÍ	POPIS	DN	POČET KS	POL.	OZNAČENÍ	POPIS	DN	POČET KS
1	TT 80	PŘÍRUBOVÝ KŘÍŽ	80	1	16		VTOKOVÝ KOŠ PŘÍRUBOVÝ	80	4
2		KLAPKA MEZIPŘÍRUBOVÁ	80	10	17	F 50	PŘÍRUBOVÝ KUS	50	4
3	FTR 80/50	REDUKČNÍ PŘECHOD PŘÍRUBOVÝ DL. 300	80/50	4	18		ODBOČOVACÍ KUS 90st.	110	1
4		FILTR PŘÍRUBOVÝ	50	1	19		KLAPKA MEZIPŘÍRUBOVÁ	50	4
5	FF 50	DVOUPŘÍRUBOVÝ KUS DL. 300	50	2	20		KOLENO 45st.	63	4
6		VODOMĚR PŘÍRUBOVÝ	50	2	21	PVC	TRUBKA PVC	110	
7	FF 50	DVOUPŘÍRUBOVÝ KUS DL. 150	50	2	22		KOLENO 90st.	110	8
8	N 80	KOLENO PÁTNI PŘÍRUBOVÉ 90st.	80	8	23	PVC	TRUBKA PVC	125	
9	Q 80	KOLENO PŘÍRUBOVÉ 90st.	80	12	24	cm 34	KULOVÝ VENTIL "zahradiť"	1"	5
10	FF 80	DVOUPŘÍRUBOVÝ KUS DL. 800	80	11	25		KOLENO 90st.	125	9
11	T 80/80	T-KUS PŘÍRUBOVÝ	80/80	10	26		ZPĚTNÁ KLAPKA	80	1
12		VZDUŠNÍK	80	1	27		KOLENO 45st.	110	2
13	FF 80	DVOUPŘÍRUBOVÝ KUS DL. 1000	80	24	28		ODBOČOVACÍ KUS 45st.	110	2
14	X 80/1"	PŘÍRUBA S VNITŘNÍM ZAVÍTEM	80/1"	5	29		ODBOČOVACÍ KUS 90st.	125	3
15	FF 80	DVOUPŘÍRUBOVÝ KUS DL. 600	80	4	30		ODBOČOVACÍ KUS 45st.	110/63	4
					31		PŘÍRUBOVÝ PŘECHOD NA PVC	50/63	4


REVIZE:

OZN.	POPIS REVIZE - ZMĚNY

FACCE		PREFA BRNO a.s.	
RAZ_AACE			
OBJEKT		VODOJEM 4x40 m ³	
RAZ_KON			
TYP PRÁKU (VÝKRESU)		VODJ160	
RAZ_TYP			
VÝKRESOVÉ:			
PROJEKTANT:			
RAZ_PRO			
ZODP. PROJEKTANT:			
RAZ_KON			
JEDNOL.			
RAZ_DAT/RAZ_ROK			
MĚŘÍTKO		FORMÁT	
RAZ_MER		RAZ_FORMA4	
ČÍSLO VÝKRESU		TVAR - VÝZUŽ	
RAZ_CVVK		RAZ_VVK	
ARCHIVNÍ ČÍSLO		REVIZE VÝKRESU	
RAZ_PAR		RAZ_REV	

TECHNOLOGICKÉ VYBAVENÍ

PŮDORYS 1. PP

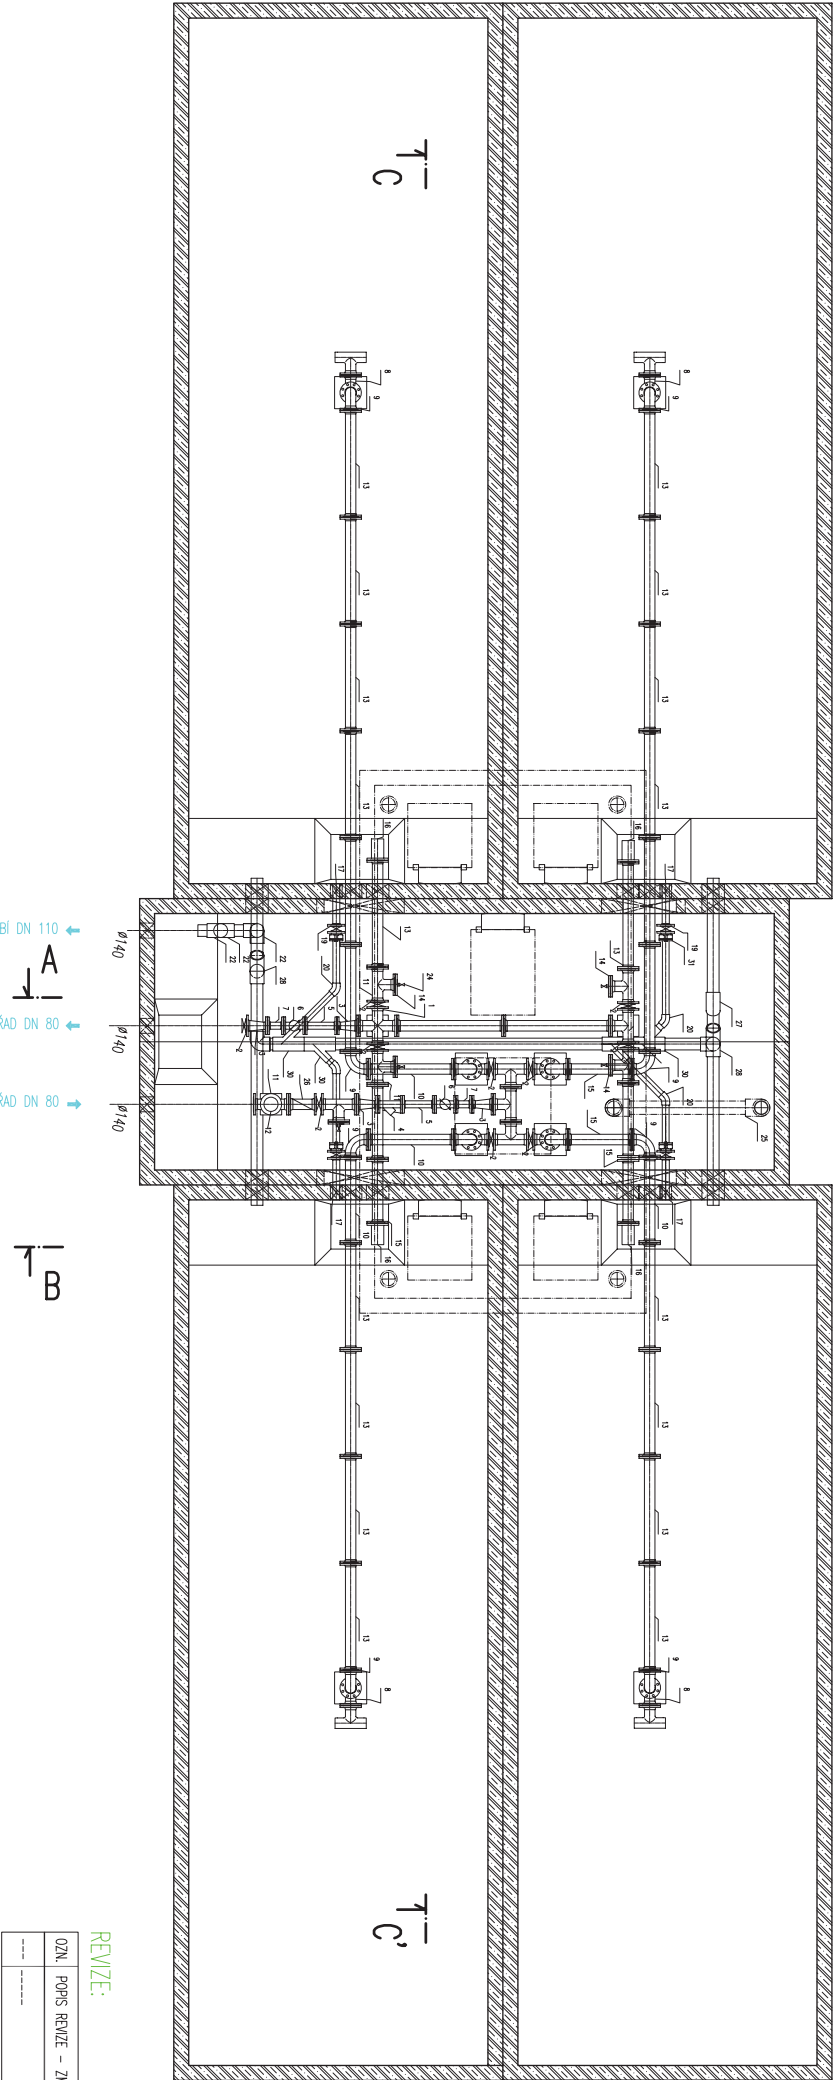

ODTOKOVÉ POTRUBÍ DN 110
ZASOBNÍ ŘAD DN 80
PŘÍVADĚCÍ ŘAD DN 80


REVIZE:

OZN.	POPIS REVIZE - ZMĚNY
RAZ_PAR	RAZ_REV

JACO	PREFA BRNO a.s.
RAZ_LAKCE	RAZ_LAKCE
OBJEKT	VODOUJEM 4x40 m3
VYPRACOVATEL:	RAZ_TYP
PROJEKTANT:	RAZ_PRO
ZODP. PROJEKTANT:	RAZ_KON
TYP PRÁKU (VÝKRESU)	RAZ_TYP
RAZ_TYP	VDJ160
DATAUM	RAZ_DATUM
RAZ_DATUM	RAZ_MER
OSLO VÝKRESU	RAZ_CVK
RAZ_CVK	RAZ_VVK
ARCHIVAČNÍ ČÍSLO	RAZ_PAR
RAZ_PAR	RAZ_REV

TECHNOLOGICKÉ VYBAVENÍ

ŘEZ A-A'

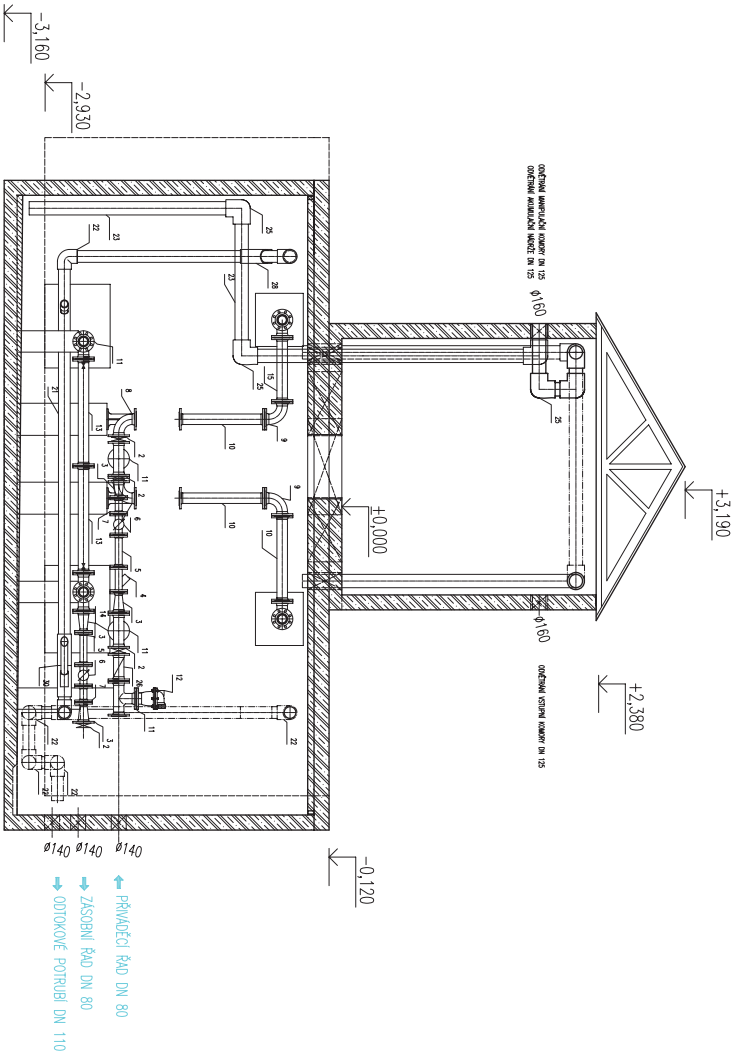


REVIZE:

OZN.	POPIS REVIZE - ZMĚNY
	-

FACIE		PREFA BRNO a.s.	
RAZ_LAKCE			
OBJEKT			
VODOUJEM 4x40 m ³			
VYPRACOVATEL:			
RAZ_TYP			
PROJEKTANT:			
RAZ_PRO			
ZODP. PROJEKTANT:			
RAZ_KON			
TYP PRÁKU (VÝKRESU)		NÁZEV PRÁKU	
RAZ_TYP		VDJ160	
DĚLUV		FOTUV	
RAZ_DATRAZ_ROK		RAZ_MER	
RAZ_MER		RAZ_FOTRAZ	
ČÍSLO VÝKRESU		TVAR - VÝZUŽ	
RAZ_CVK		RAZ_VVK	
ARCHAČNÍ ČÍSLO		REVIZE VÝKRESU	
RAZ_PAR		RAZ_REV	

TECHNOLOGICKE VYBAVENÍ
ŘEZ B-B'

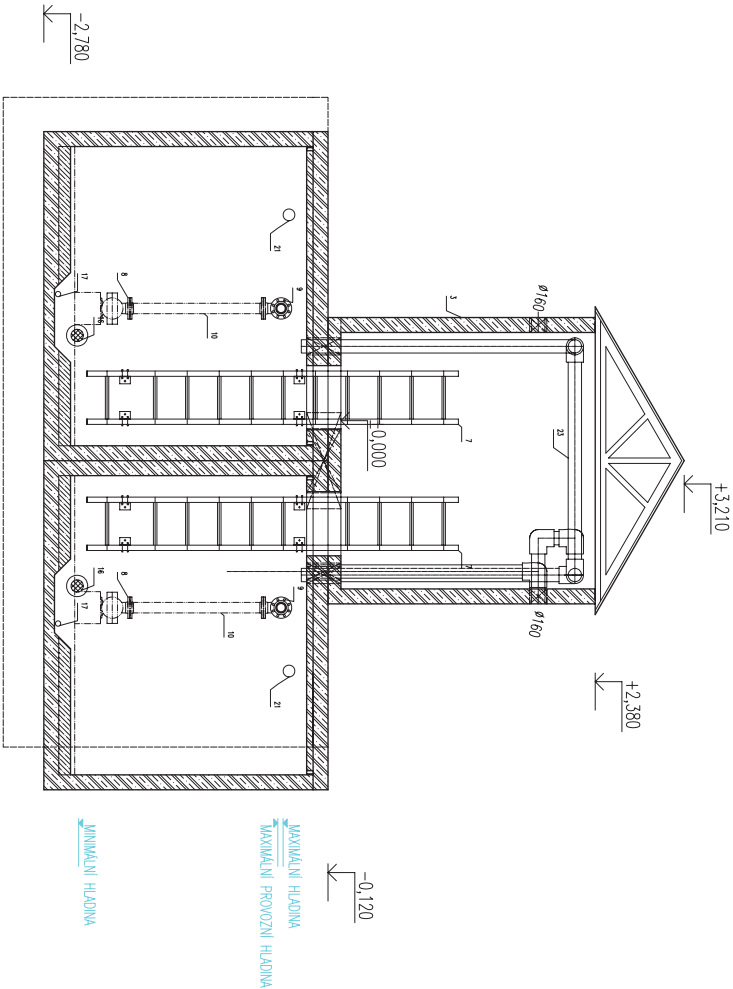


REVIZE:

OZN.	POPIS REVIZE - ZMĚNY

FACIE PREFA BRNO a.s.		
RAZ_LAKCE		
OBJEKT		
VODOUJEM 4x40 m ³		
VYPRACOVAL:		
RAZ_TYP		
PROJEKTANT:		
RAZ_PRO		
ZODP. PROJEKTANT:		
RAZ_KON		
TYP PRÁKU (VÝKRESU)		
RAZ_TYP		
NÁZEV PRÁKU		
VDJ160		
DATUM		FORMÁT
RAZ_DAT	RAZ_ROK	RAZ_MER
RAZ_F09A44		RAZ_F09A44
ČÍSLO VÝKRESU		
TVAR - VÝZUŽ		
RAZ_CVK		
RAZ_VVK		
ARCHAČNÍ ČÍSLO		
REVIZE VÝKRESU		
RAZ_PAR		
RAZ_REV		

TECHNOLOGICKE VYBAVENI
ŘEZ C-C'

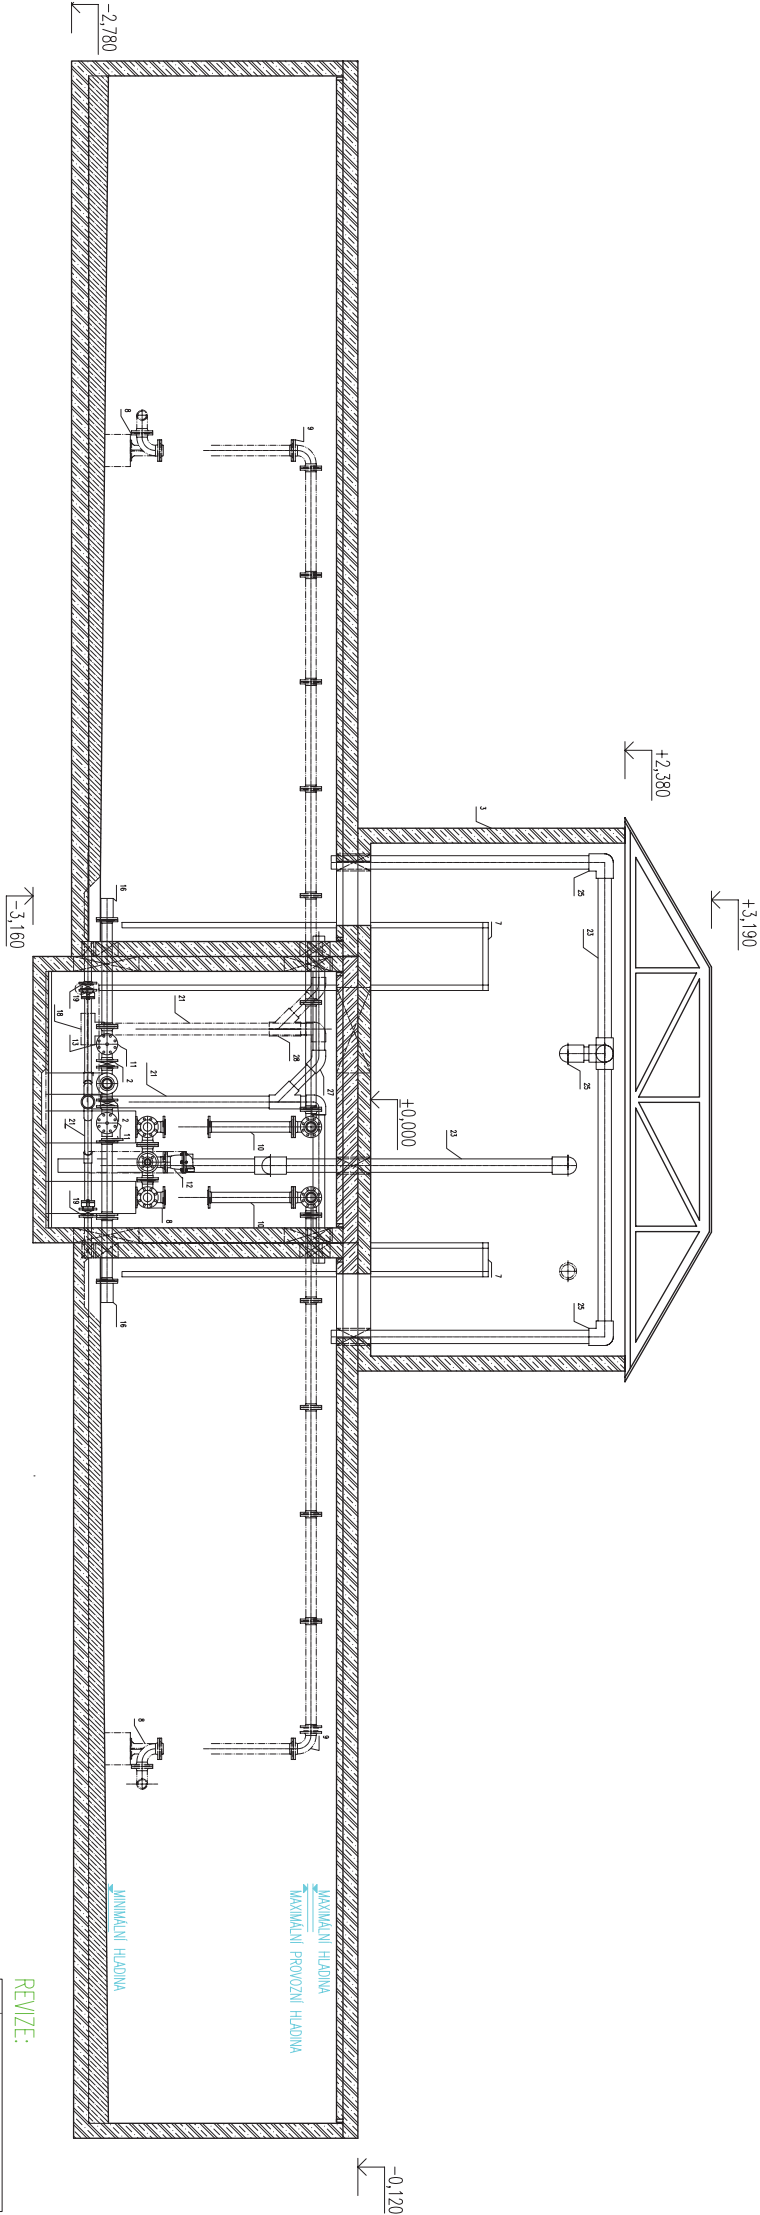


REVIZE:

OZN.	POPIS REVIZE - ZMĚNY
	-

JACI	PREFA BRNO a.s.
RAZ_AKCE	
OBJEKT	VODOUJEM 4x40 m ³
VYPRACOVATEL:	
RAZ_TYP	
PROJEKTANT:	
RAZ_PRO	
ZODP. PROJEKTANT:	
RAZ_KON	
TYP PRÁKU (VÝKRESU)	NÁZEV PRÁKU
RAZ_TYP	VDJ160
DATUM	MĚŘÍTKO
RAZ_DATUM_ROK	RAZ_MĚR
RAZ_FORMA44	
ČÍSLO VÝKRESU	TVAR - VÝZUŽ
RAZ_CVK	RAZ_VVK
ARCHAČNÍ ČÍSLO	REVIZE VÝKRESU
RAZ_PAR	RAZ_REV

TRUBNÍ VYSTROJENÍ MANIPULAČNÍ KOMORY

PŮDORYSNÉ SCHÉMA

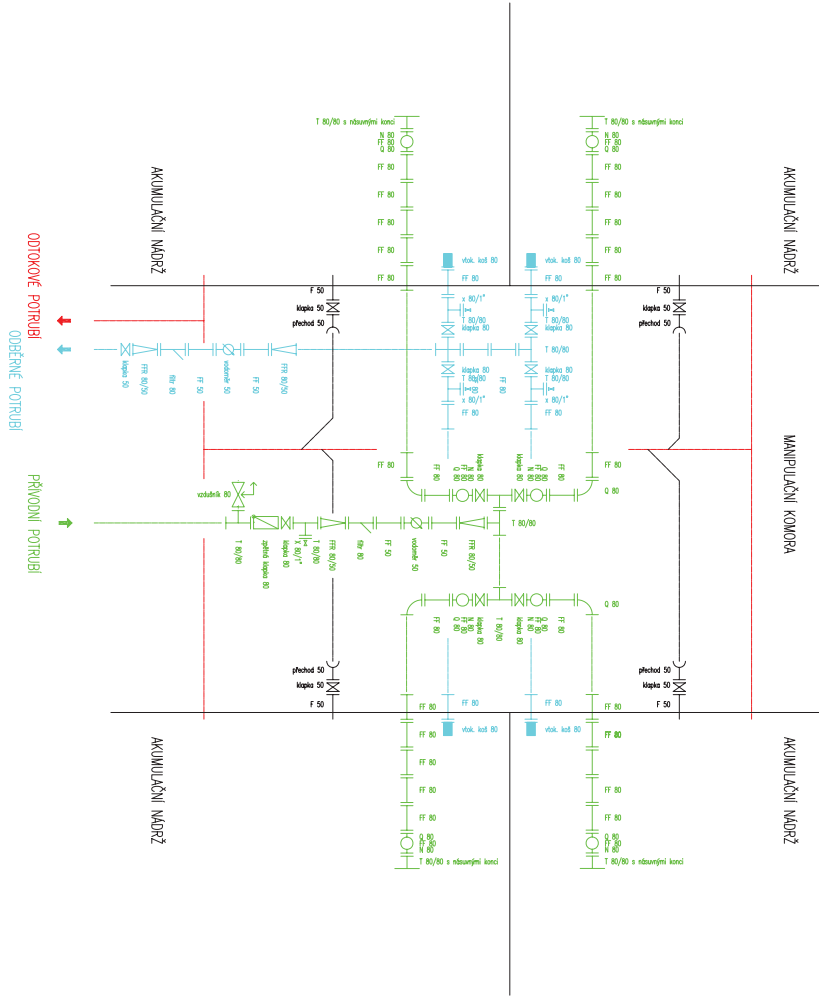

REVIZE:

OZN.	POPIS REVIZE - ZMĚNY

FAC: PREFA BRNO a.s.	
RAZ_AKCE	
OBJEKT	
VODOJEM 4x40 m ³	
VÝROBCE:	
RAZ_TYP	
PROJEKTANT:	
RAZ_PRO	
ZODP. PROJEKTANT:	
RAZ_KON	
TYP PRÁKU (VÝKRESU)	
RAZ_TYP	
NÁZEV PRÁKU	
RAZ_TYP	
DĚLITEL	
RAZ_DĚLITEL	
FAS	
RAZ_FAS	
ČÍSLO VÝKRESU	
RAZ_CVK	
TYP - VÝZUŠ	
RAZ_CVK	
ARCHIVAČNÍ ČÍSLO	
RAZ_PAR	
REVIZE VÝKRESU	
RAZ_REV	

