


TECHNOLOGICKÉ VYBAVENÍ

ŘEZ A-A'

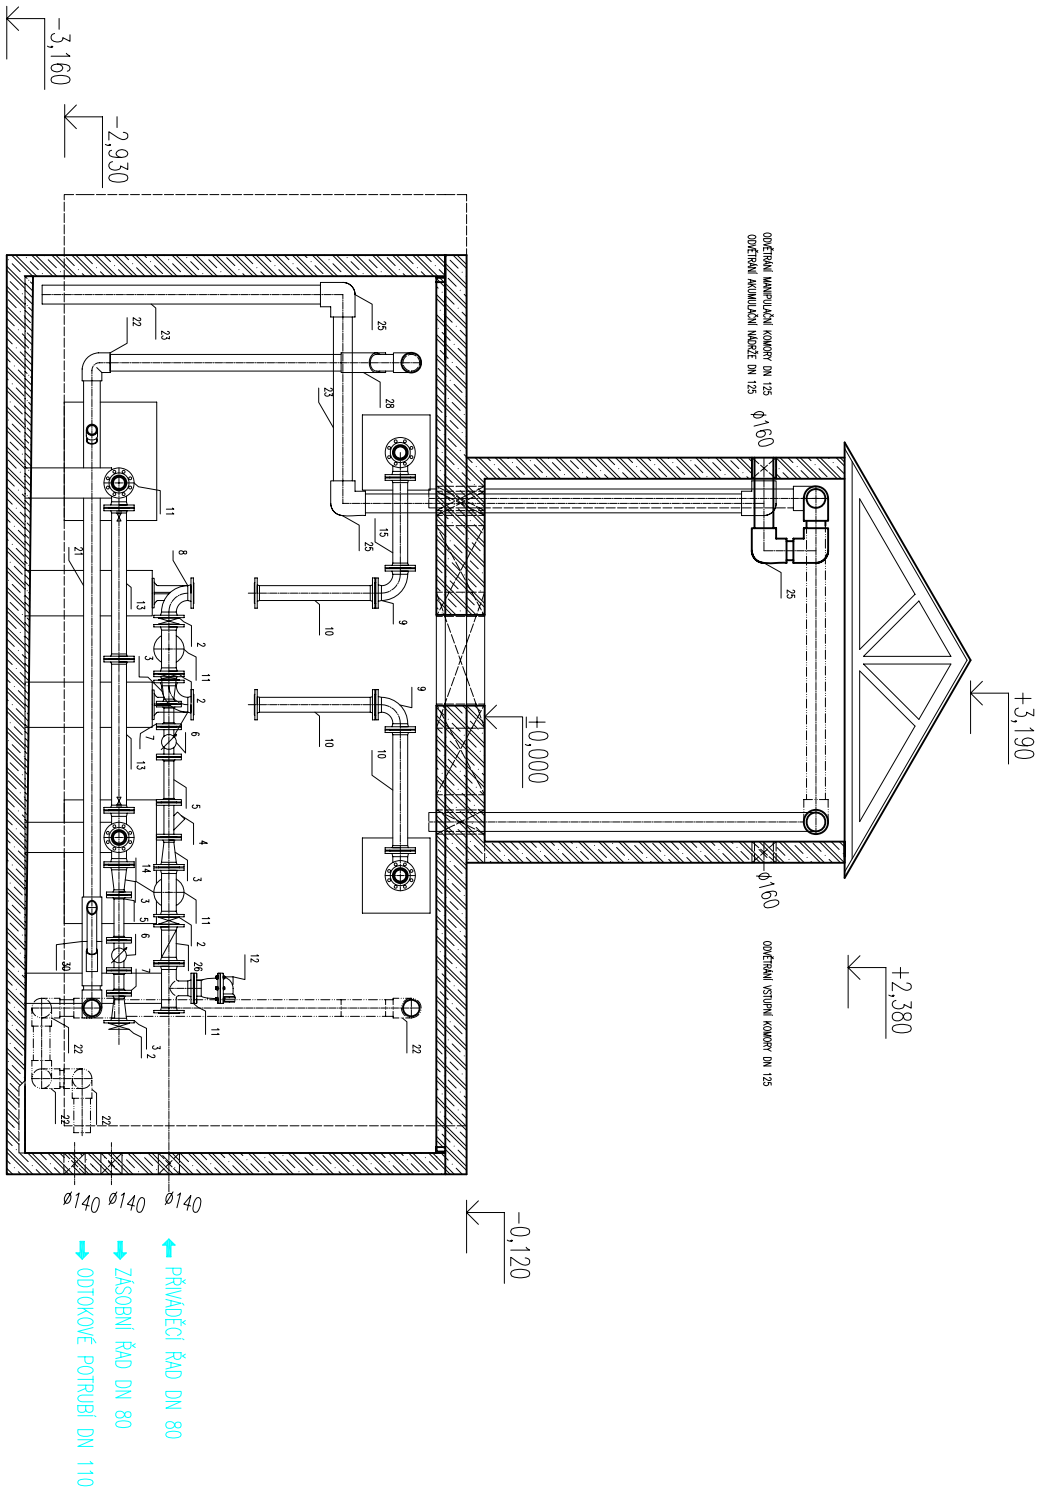

- PŘÍVADČÍ ŘAD DN 80
- ZÁSOBNÍ ŘAD DN 80
- OOTOXOVÉ POTRUBÍ DN 110

REVIZE:

OZN.	POPIS REVIZE – ZMĚNY
---	-

AKCE		PREFA BRNO a.s.	
RAZ_AKCE			
OBJEKT			
VODOJEM 4x40 m3			
VYPRACOVAL:			
RAZ_VYP			
PROJEKTANT:			
RAZ_PRO			
ZODP. PROJEKTANT:			
RAZ_KON			
TYP PRVKU (VKRESU)		NÁZEV PRVKU	
RAZ_TYP		VDJ160	
DATUM	MĚŘÍTKO	FORMAT	
RAZ_DAT	RAZ_ROK	RAZ_MER	RAZ_FORxA4
ČÍSLO VKRESU		TVAR – VÝZUŽ	
RAZ_CVVK		RAZ_VVK	
ARCHIVAČNÍ ČÍSLO		REVIZE VKRESU	
RAZ_PAR		RAZ_REV	