



STAVEBNÍ ŘEŠENÍ


PŮDORYS 1. NP

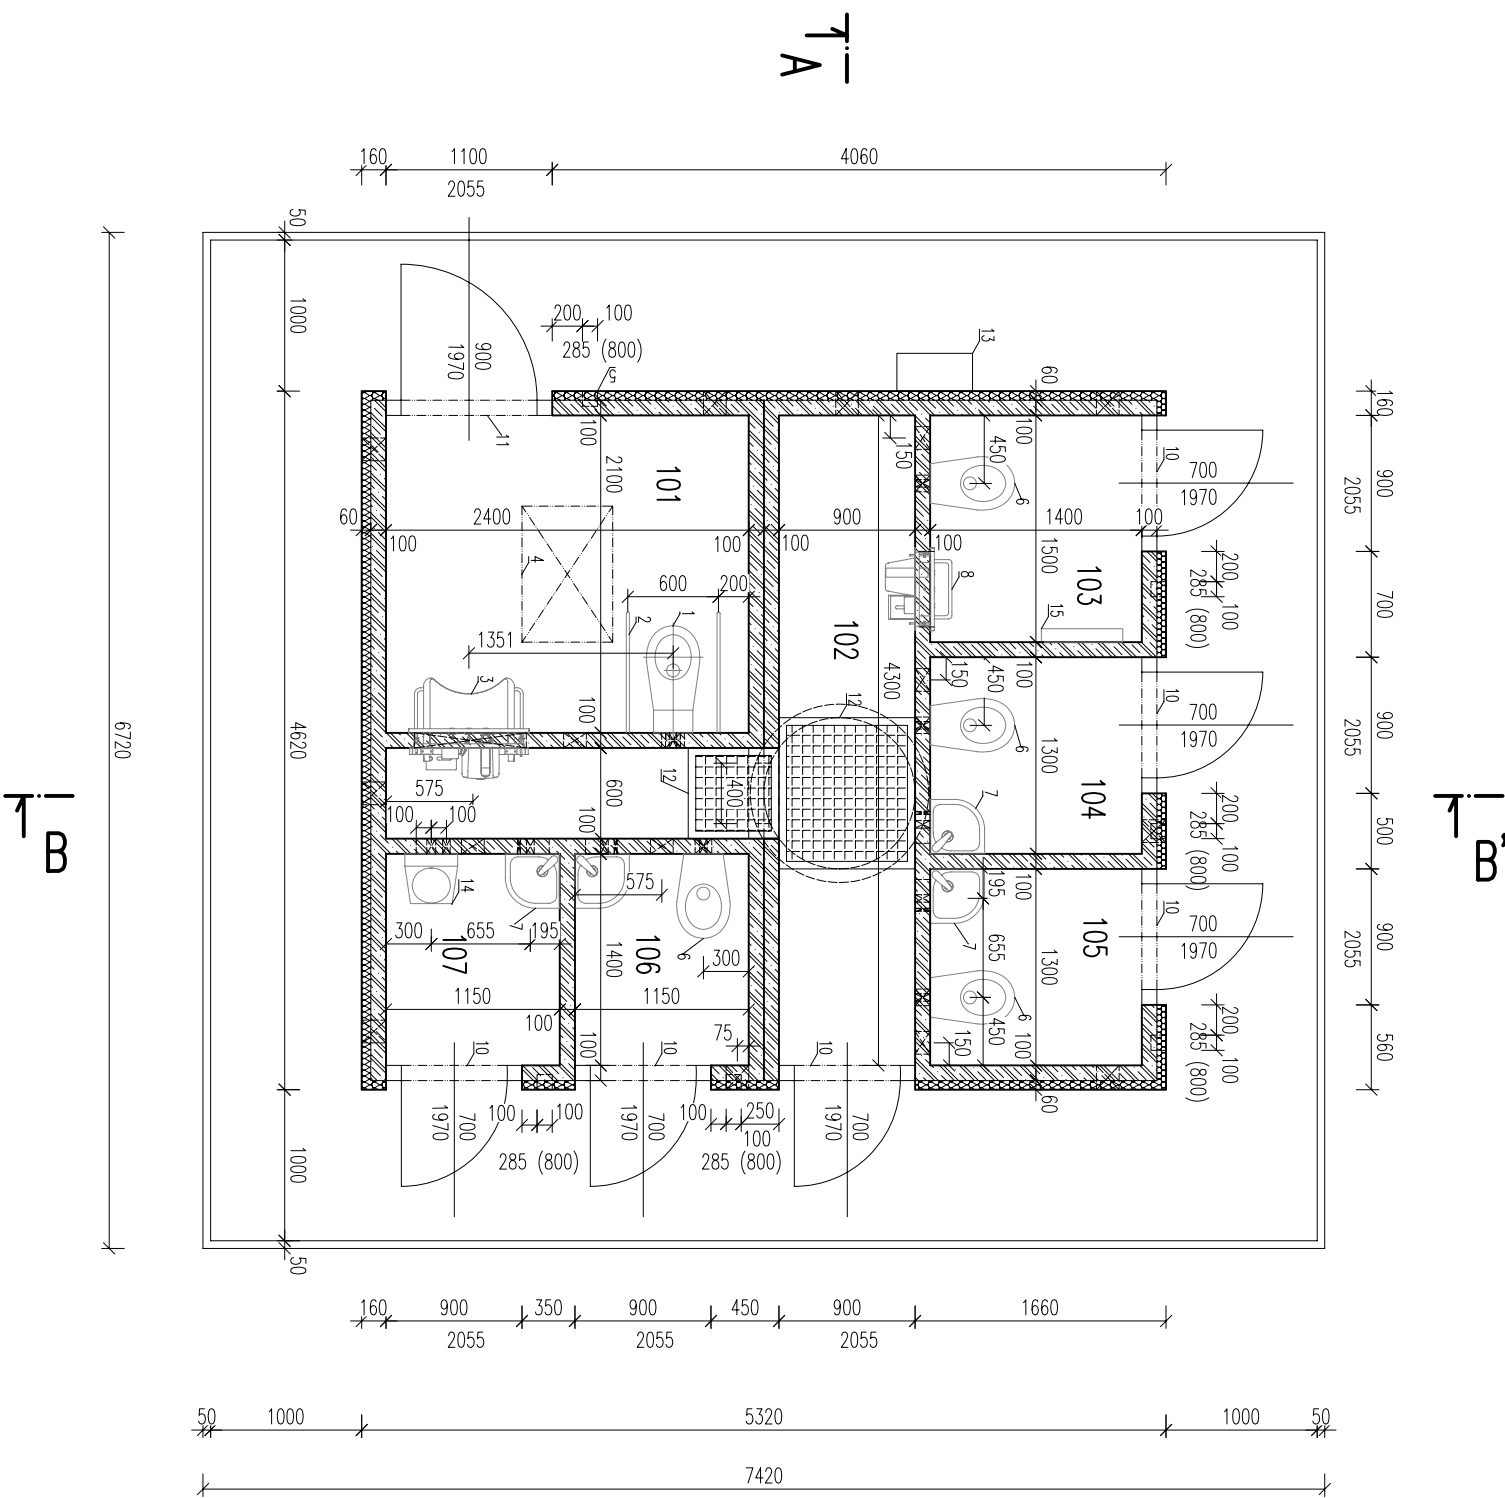


ŘEZ A-A'

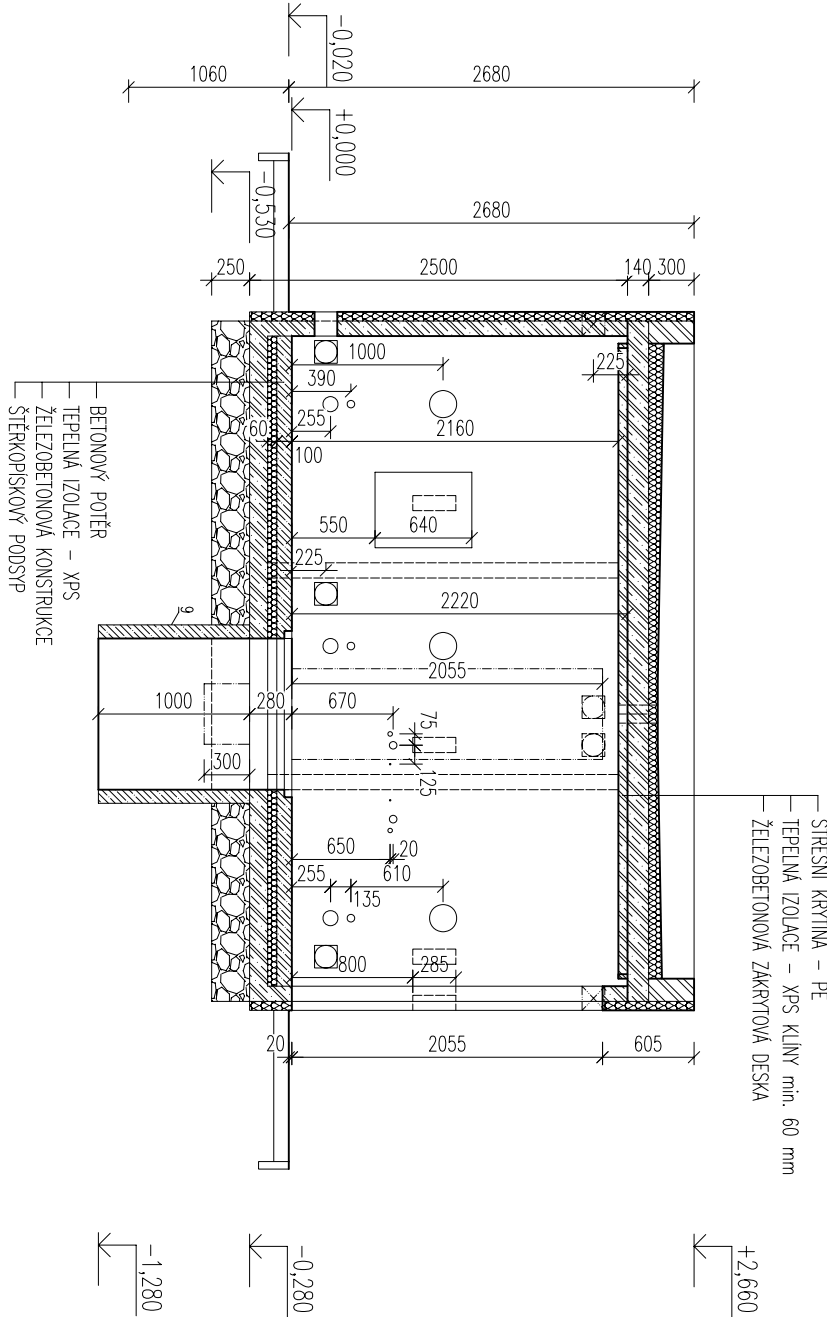


ŘEZ B-B'

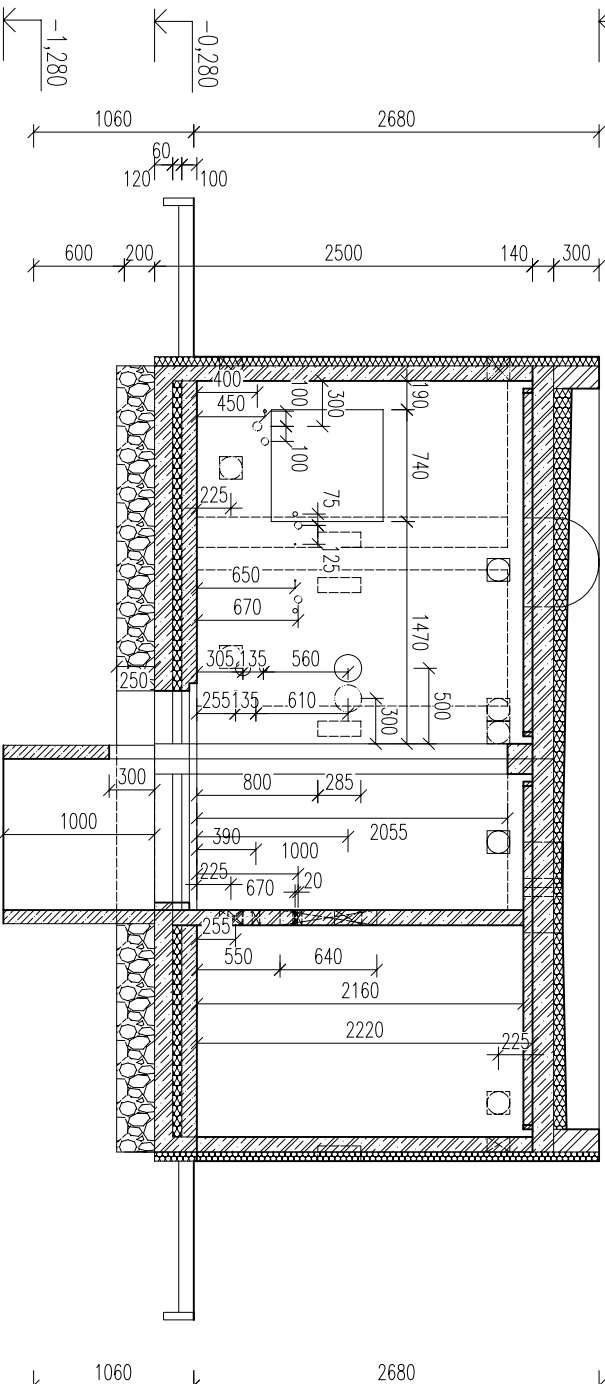

POHLED ČELNÍ

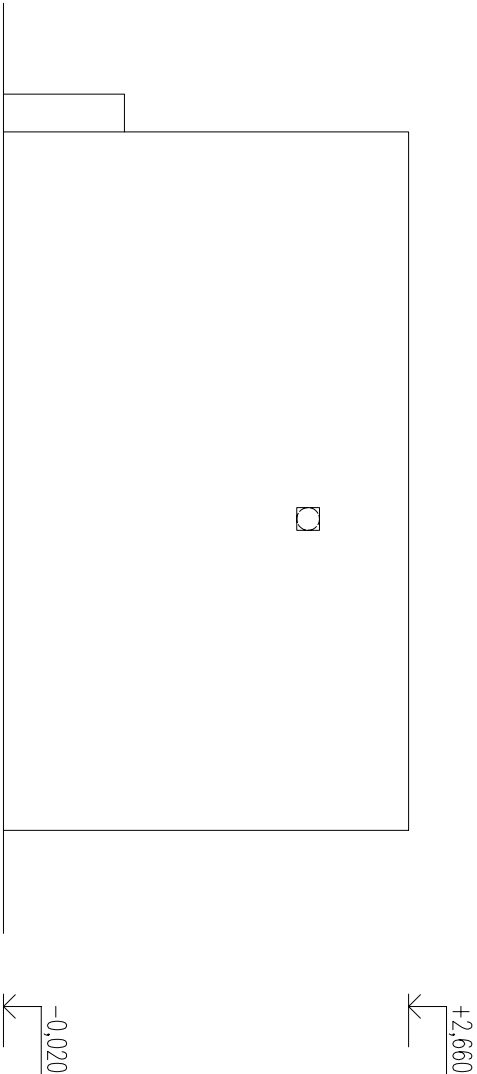

POHLED BOČNÍ

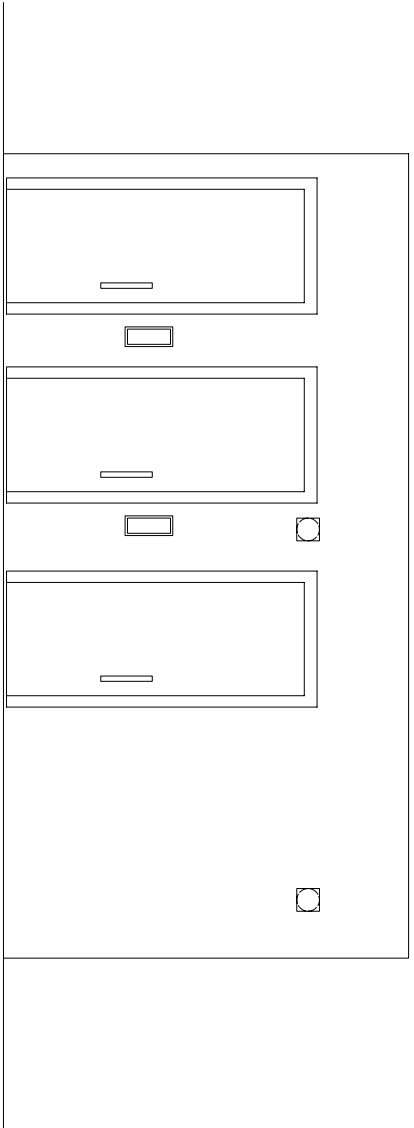

LEGENDA


POL.	POPIS	OZNAČENÍ
1	NEREZOVÝ KLOZET V ANTIMANDLOVÉ ÚPRAVĚ PRO TĚLESNÉ POSÍZENÍ	AUZ 03 INV
2	SKLOPNÉ NEREZOVÉ MADLO (P48)	
3	MULTIFUNKČNÍ AUTOMATICKÉ NEREZOVÉ UMÝVADLO PRO TĚLESNÉ POSÍZENÍ	AUM 026 INV
4	STŘEŠNÍ SÍTLIK	
5	MINICONNÍ AUTOMAT	
6	NEREZOVÝ KLOZET V ANTIMANDLOVÉ ÚPRAVĚ	AUZ 03
7	AUTOMATICKÉ NEREZOVÉ ROHOVÉ UMÝVADLO	AUM 014
8	MULTIFUNKČNÍ AUTOMATICKÉ NEREZOVÉ UMÝVADLO	AUM 026
9	BETONOVÁ SKRUŽ	
10	NEREZOVÉ DVEŘI, š. 700 mm	
11	NEREZOVÉ DVEŘI, š. 900 mm	
12	KOMPOZITNÍ POCHŮZNY ROŠT	
13	ELEKTROPROZVOVNICE	
14	NEREZOVÝ PISOAR	
15	SKLOPNÝ PŘEBLOKOVACÍ PULT	ALP 02

LEGENDA MÍSTNOSTI

OZN.	POPIS
101	TOILETA – TĚLESNÉ POSÍZENÍ
102	TECHNICKÁ MÍSTNOST
103	TOILETA – ŽENY KOMFORTNÍ
104	TOILETA – ŽENY
105	TOILETA – ŽENY
106	TOILETA – MUŽI
107	TOILETA – MUŽI/PISOAR

REVIZE:

OZN.	POPIS REVIZE – ZMĚNY
---	-

AKCE		PŘEFA BRNO O.S.	OBJEKT	WC VÍCEKABINOVÉ 5	VYPRACOVAL: Ing. TOMAŠ KUČERA	PROJEKTOVATEL: Ing. TOMAŠ KUČERA	ZODP. PROJEKTANT: RAZ_KON	TYP PRÁKU (VÝKRESU) RAZ_TYP	NÁZEV PRÁKU W5
RAZ_AKCE									
DOKUM.		MĚŘÍTKO		TISK		TISK			
RAZ_DARAZ_KON		RAZ_MER		RAZ_DOKM4					
ČÍSLO VÝKRESU		TVAR – VÝZNÍŽ							
RAZ_CVVK		RAZ_VVK							
ARCHIVACNÍ ČÍSLO RAZ_PAR		REVIZE VÝKRESU RAZ_REV							