



STAVEBNÍ ŘEŠENÍ

POHLED ČELNÍ

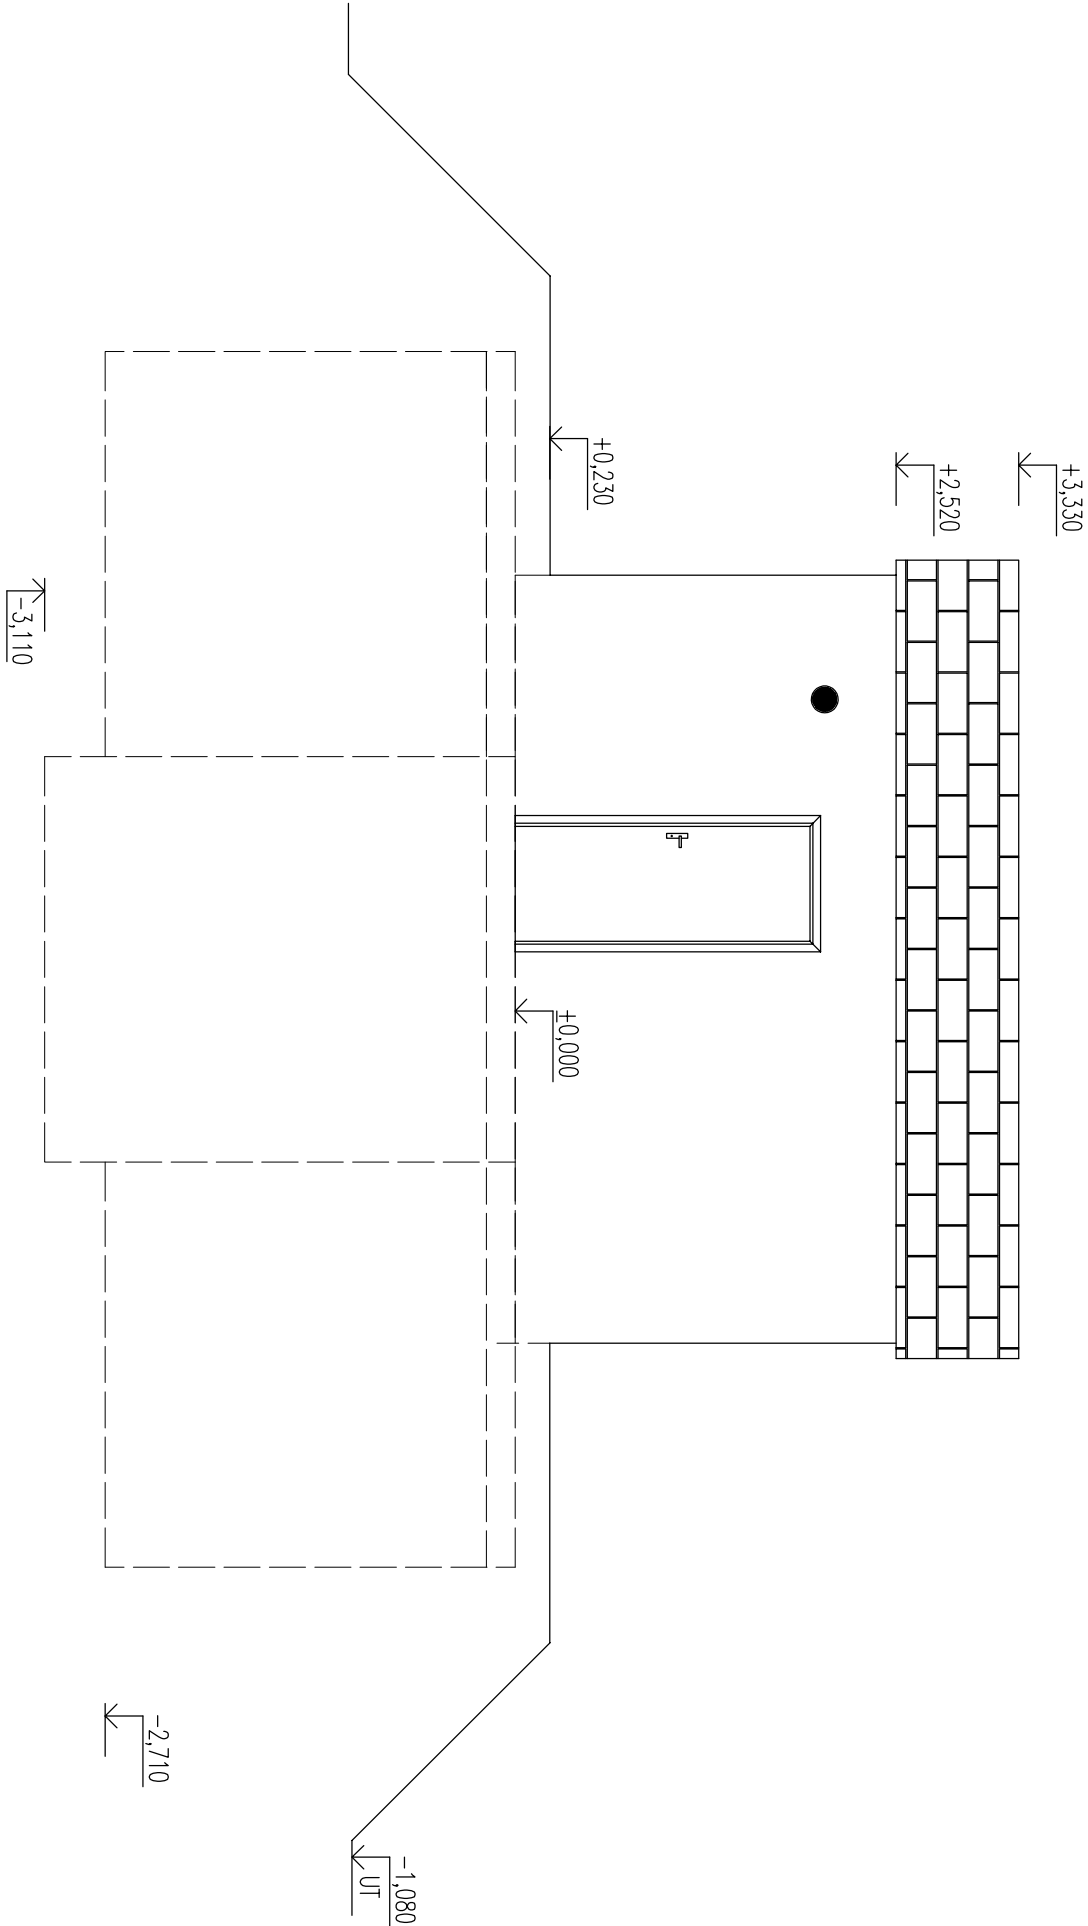

REVIZE:

OZN.	POPIS REVIZE – ZMĚNY
---	----
	-

AKCE				FALFA BRNO a.s.	
RAZ_AKCE					
OBJEKT		VODOJEM 2x30 m3			
VYPRACOVAL:					
Ing. TOMAŠ KUČERA					
PROJEKTANT:					
Ing. TOMAŠ KUČERA					
ZODP. PROJEKTANT:					
RAZ_KON					
TYP PRVKU (VÝKRESU)		NÁZEV PRVKU			
RAZ_TYP		VDJ060			
DATUM		MĚŘÍTKO		FORMÁT	
RAZ_DAT/RAZ_ROK		RAZ_MER		RAZ_FORxA4	
ČÍSLO VÝKRESU		TVAR – VÝZUŽ			
RAZ_CWVK		RAZ_VVK			
ARCHIVAČNÍ ČÍSLO		REVIZE VÝKRESU			
RAZ_PAR		RAZ_REV			