


STAVEBNÍ ŘEŠENÍ
POHLED BOČNÍ

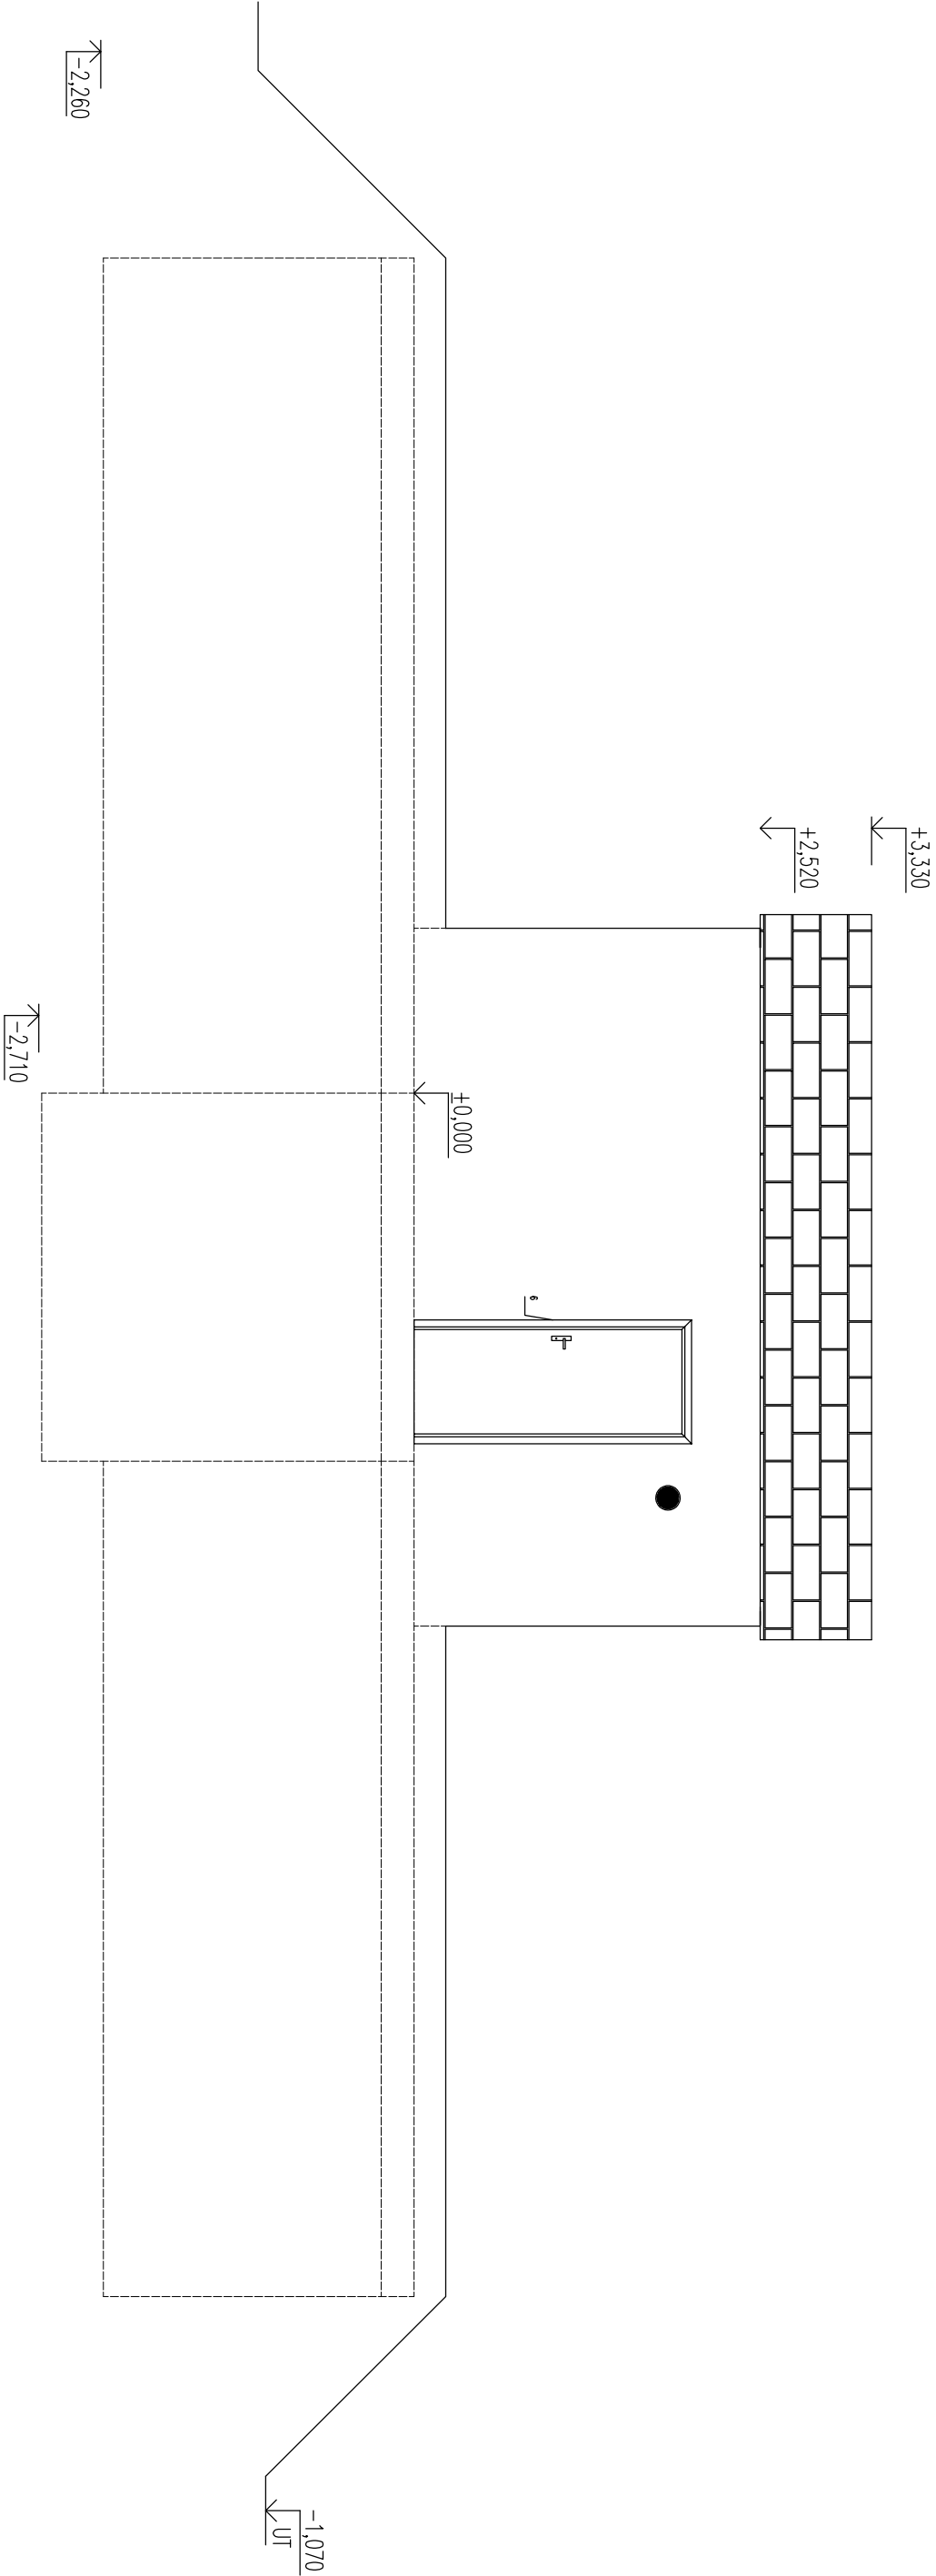

REVIZE:

OZN.	POPIS REVIZE - ZMĚNY
--	----
-	-

AKCE RAZ_AKCE		PŘEFA BRNO a.s.	
OBJEKT VODOJEM 4x20 m3		VYPRACOVAL: RAZ_VYP	
PROJEKTANT: RAZ_PRO		ZODP. PROJEKTANT: RAZ_KON	
TYP PRVKU (VÝKRESU) RAZ_TYP		NÁZEV PRVKU VDJ080	
DATAUM RAZ_DATRAZ_ROK	MEŘITKO RAZ_MER	FORMAT RAZ_FORxA4	
ČÍSLO VÝKRESU RAZ_CWK	TVAR - VÝZTUŽ RAZ_VWK		
ARCHIVAČNÍ ČÍSLO RAZ_PAR	REVIZE VÝKRESU RAZ_REV		