



STAVEBNÍ ŘEŠENÍ

ŘEZ B-B'

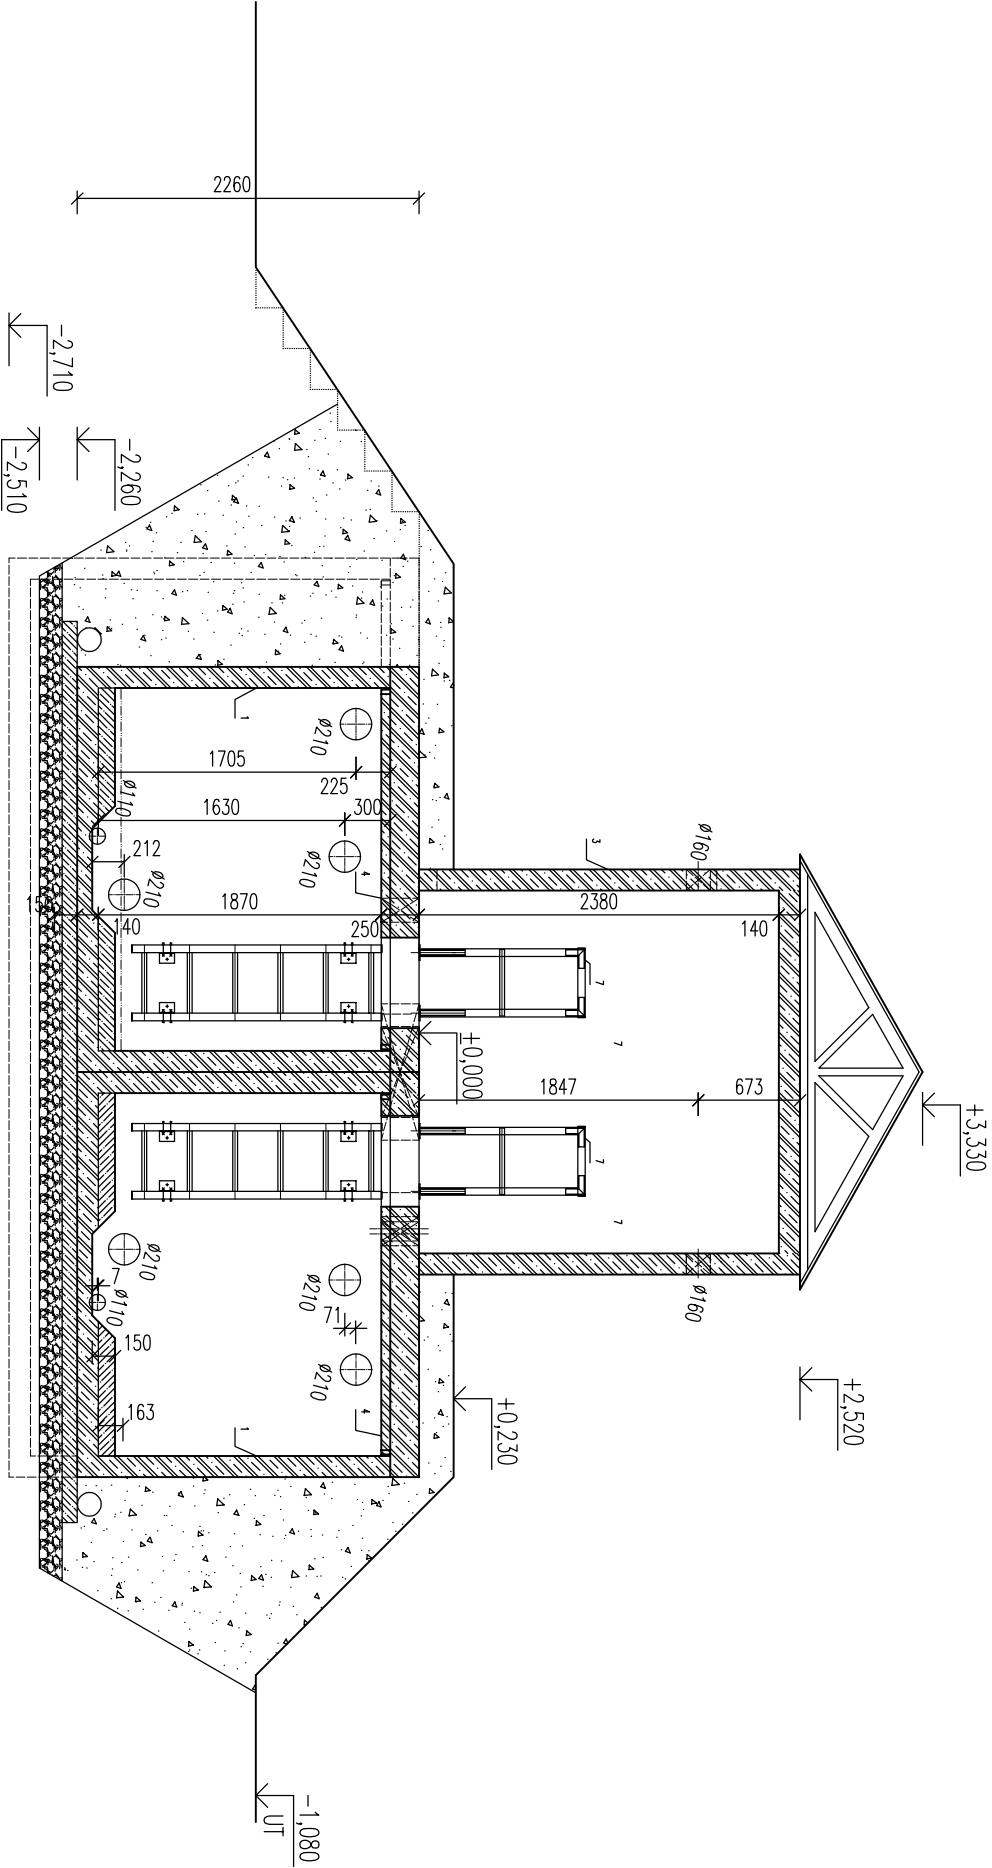

REVIZE:

OZN.	POPIS REVIZE – ZMĚNY
---	---

AKCE  PREFA BRNO a.s. –			
RAZ_AKCE			
OBJEKT			
VODOJEM 4x20 m3			
VYPRACOVAL:			
RAZ_VYP			
PROJEKTANT:			
RAZ_PRO			
ZODP. PROJEKTANT:			
RAZ_KON			
TYP PRVKU (VÝKRESU)			
RAZ_TYP			
NÁZEV PRVKU			
VDJ080			
DATUM	MĚŘÍTKO	FORMÁT	
RAZ_DAT	RAZ_ROK	RAZ_MER	RAZ_FORxA4
ČÍSLO VÝKRESU		TVAR – VÝZUŽ	
RAZ_CMK		RAZ_VMK	
ARCHIVAČNÍ ČÍSLO		REVIZE VÝKRESU	
RAZ_PAR		RAZ_REV	