


TECHNOLOGICKÉ VYBAVENÍ

PŮDORYS 1. PP

A'

B'

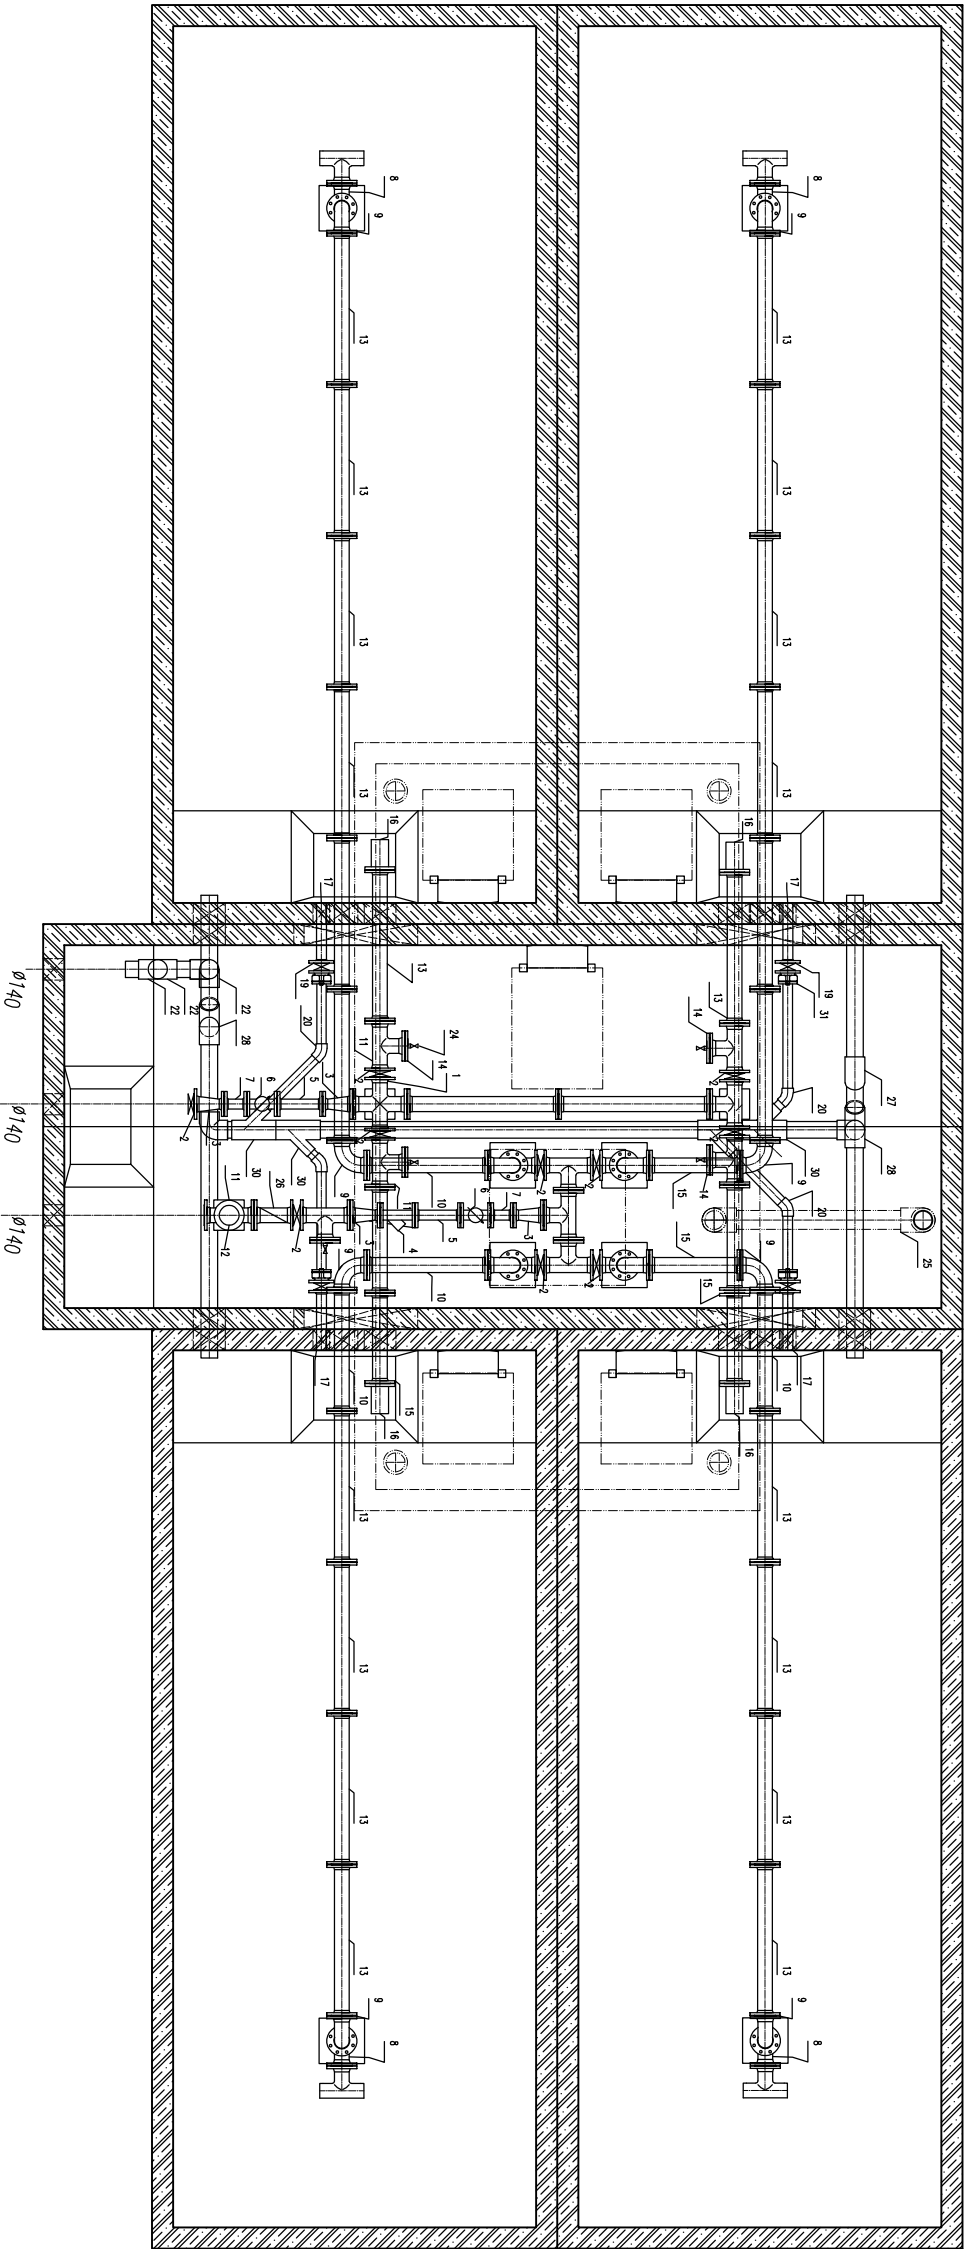

T
C

T
C'

ODTOKOVÉ POTRUBÍ DN 110

ZÁSOBNÍ ŘAD DN 80

PŘIVÁDĚCÍ ŘAD DN 80

B

REVIZE:

OZN.	POPIS REVIZE - ZMĚNY
---	-

AKCE		PŘEFA BRNO a.s.	
RAZ_AKCE			
OBJEKT		VODOJEM 4x20 m3	
VYPRACOVAL:			
RAZ_VYP			
PROJEKTANT:			
RAZ_PRO			
ZODP. PROJEKTANT:			
RAZ_KON			
TYP PRVKU (VÝKRESU)		NÁZEV PRVKU	
RAZ_TYP		VDJ080	
DATUM	MĚŘÍTKO	FORMÁT	
RAZ_DAT	RAZ_ROK	RAZ_MER	RAZ_FORxA4
ČÍSLO VÝKRESU		TVAR - VÝZUŽ	
RAZ_CMK		RAZ_VK	
ARCHIVAČNÍ ČÍSLO		REVIZE VÝKRESU	
RAZ_PAR		RAZ_REV	