


STAVEBNÍ ŘEŠENÍ

PŮDORYS 1. NP

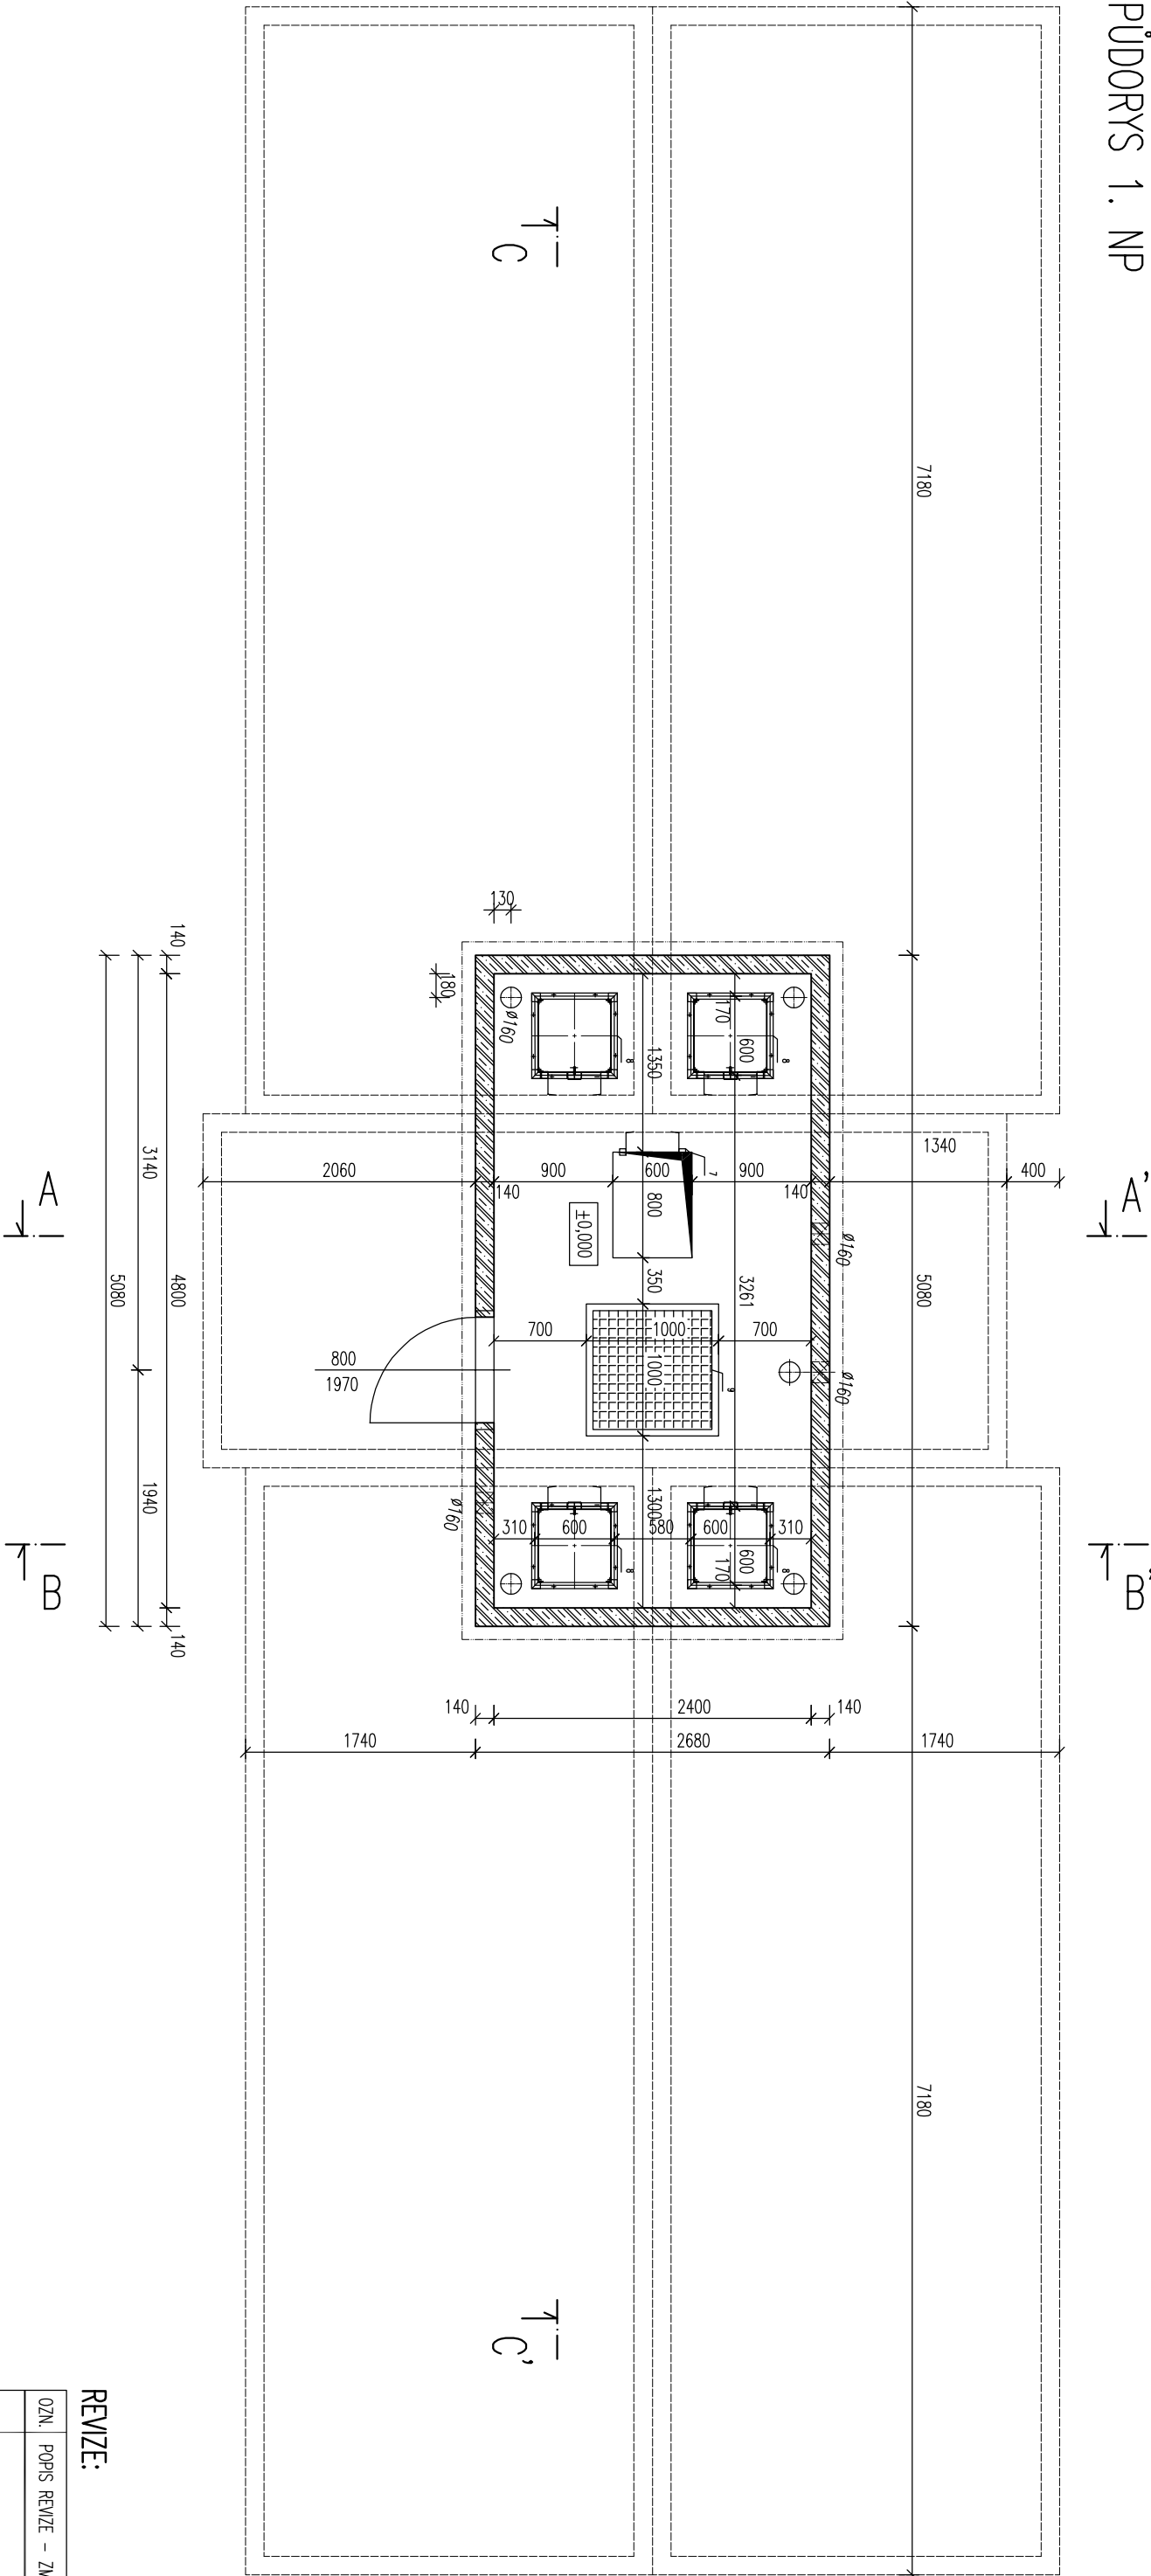


LEGENDA

POL.	OZNAČENÍ	POPIS
1	PNO 280/810/278/14 BZP	BETONOVÁ PREFABRIKOVANÁ MADRŽ
2	PNO 240/580/193/14 BZP	BETONOVÁ PREFABRIKOVANÁ MADRŽ
	PNO 240/580/125/14 SVP	NÁSTAVEC NA BETONOVOU PREF. MADRŽ
3	PNO 240/480/238/14 BZP	BETONOVÁ PREFABRIKOVANÁ MADRŽ
4	PNO 280/810/20 ZDP – 14	BETONOVÁ PREFABRIKOVANÁ ZAKRYTOVÁ DESKA
5	PNO 240/580/20 ZDP – 14	BETONOVÁ PREFABRIKOVANÁ ZAKRYTOVÁ DESKA
6		OCELOVÉ VSTUPNÍ DVEŘE š. 800 mm
7		KOMPOZITNÍ ŽEBŘÍK
8		KOMPOZITNÍ VODÁRENSKÝ POKLOP – SVĚTLÝ OTVOR 600x800 MM
9		KOMPOZITNÍ POCHŮZNÝ ROŠT

REVIZE:

OZN.	POPIS REVIZE – ZMĚNY
---	-

AKCE <b>RAZ_AKCE</b>		 <b>PREFA BRNO a.s.</b>	
OBJEKT VODOJEM 4x50 m3			
VYPRACOVAL: RAZ_VYP			
PROJEKTANT: RAZ_PRO			
ZODP. PROJEKTANT: RAZ_KON			
TYP PRVKU (VÝKRESU) <b>RAZ_TYP</b>		NÁZEV PRVKU <b>VDJ200</b>	
DATAUM	MĚŘÍTKO	FORMAT	
RAZ_DAT	RAZ_ROK	RAZ_MER	RAZ_FORKA44
ČÍSLO VÝKRESU <b>RAZ_CWVK</b>		TVAR – VÝZTUŽ <b>RAZ_VVK</b>	
ARCHIVAČNÍ ČÍSLO <b>RAZ_PAR</b>		REVIZE VÝKRESU <b>RAZ_REV</b>	