



STAVEBNÍ ŘEŠENÍ
ŘEZ C-C'

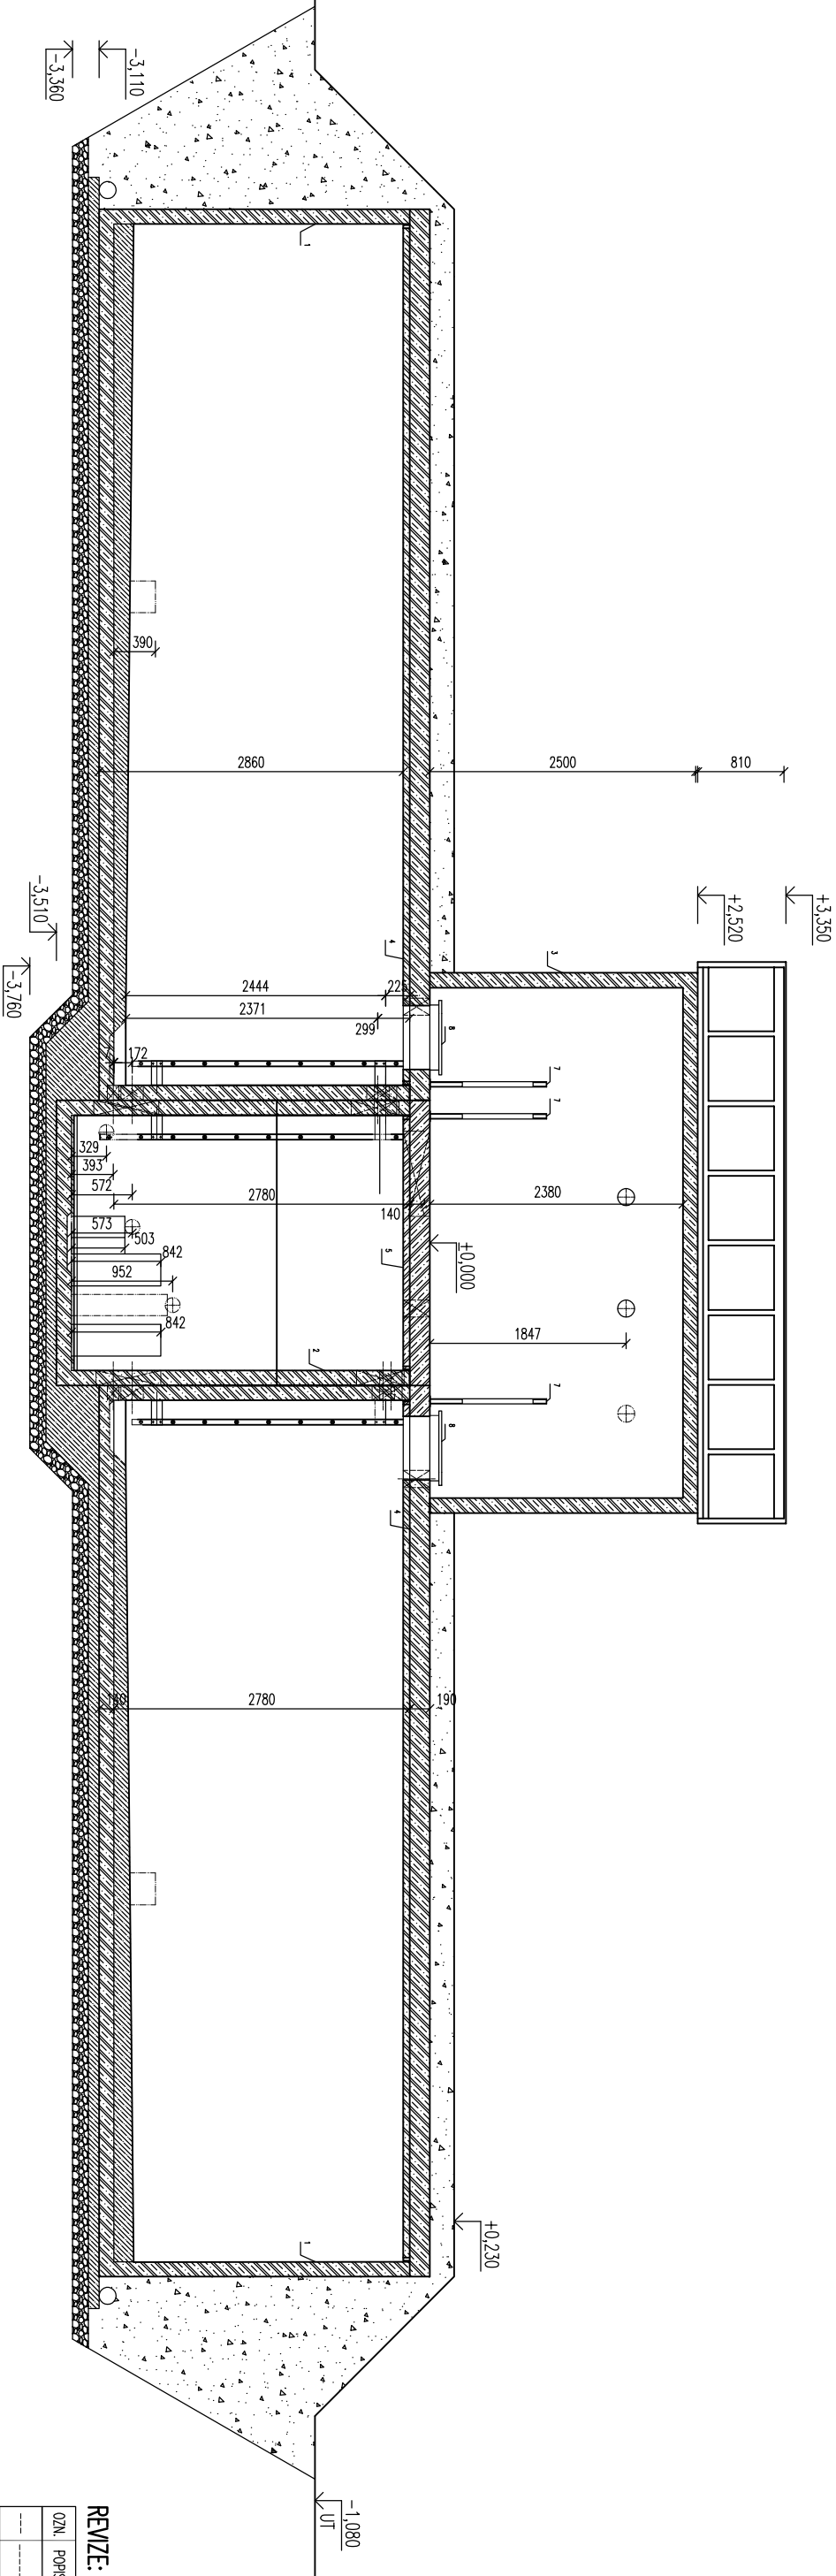

OZN.	POPIS REVIZE – ZMĚNY

REVIZE:

AKCE  PREFA BRNO a.s.			
OBJEKT RAZ_AKCE			
VODOLEM 4x50 m ³			
VYPRACOVAL:			
RAZ_VP			
PROJEKTANT:			
RAZ_PRO			
ZODP. PROJEKTANT:			
RAZ_KON			
TYP PRÁKU (VAKESU)		MAZEJ PRÁKU	
RAZ_TP		VDJ200	
DATUM	INŽENÝR	FORMÁT	
RAZ_DAT	RAZ_ROK	RAZ_MER	
ČÍSLO VAKESU		TVAR – VÝZTUŽ	
RAZ_CVK		RAZ_VK	
ARCHIVAČNÍ ČÍSLO		REVIZE VAKESU	
RAZ_PAR		RAZ_REV	